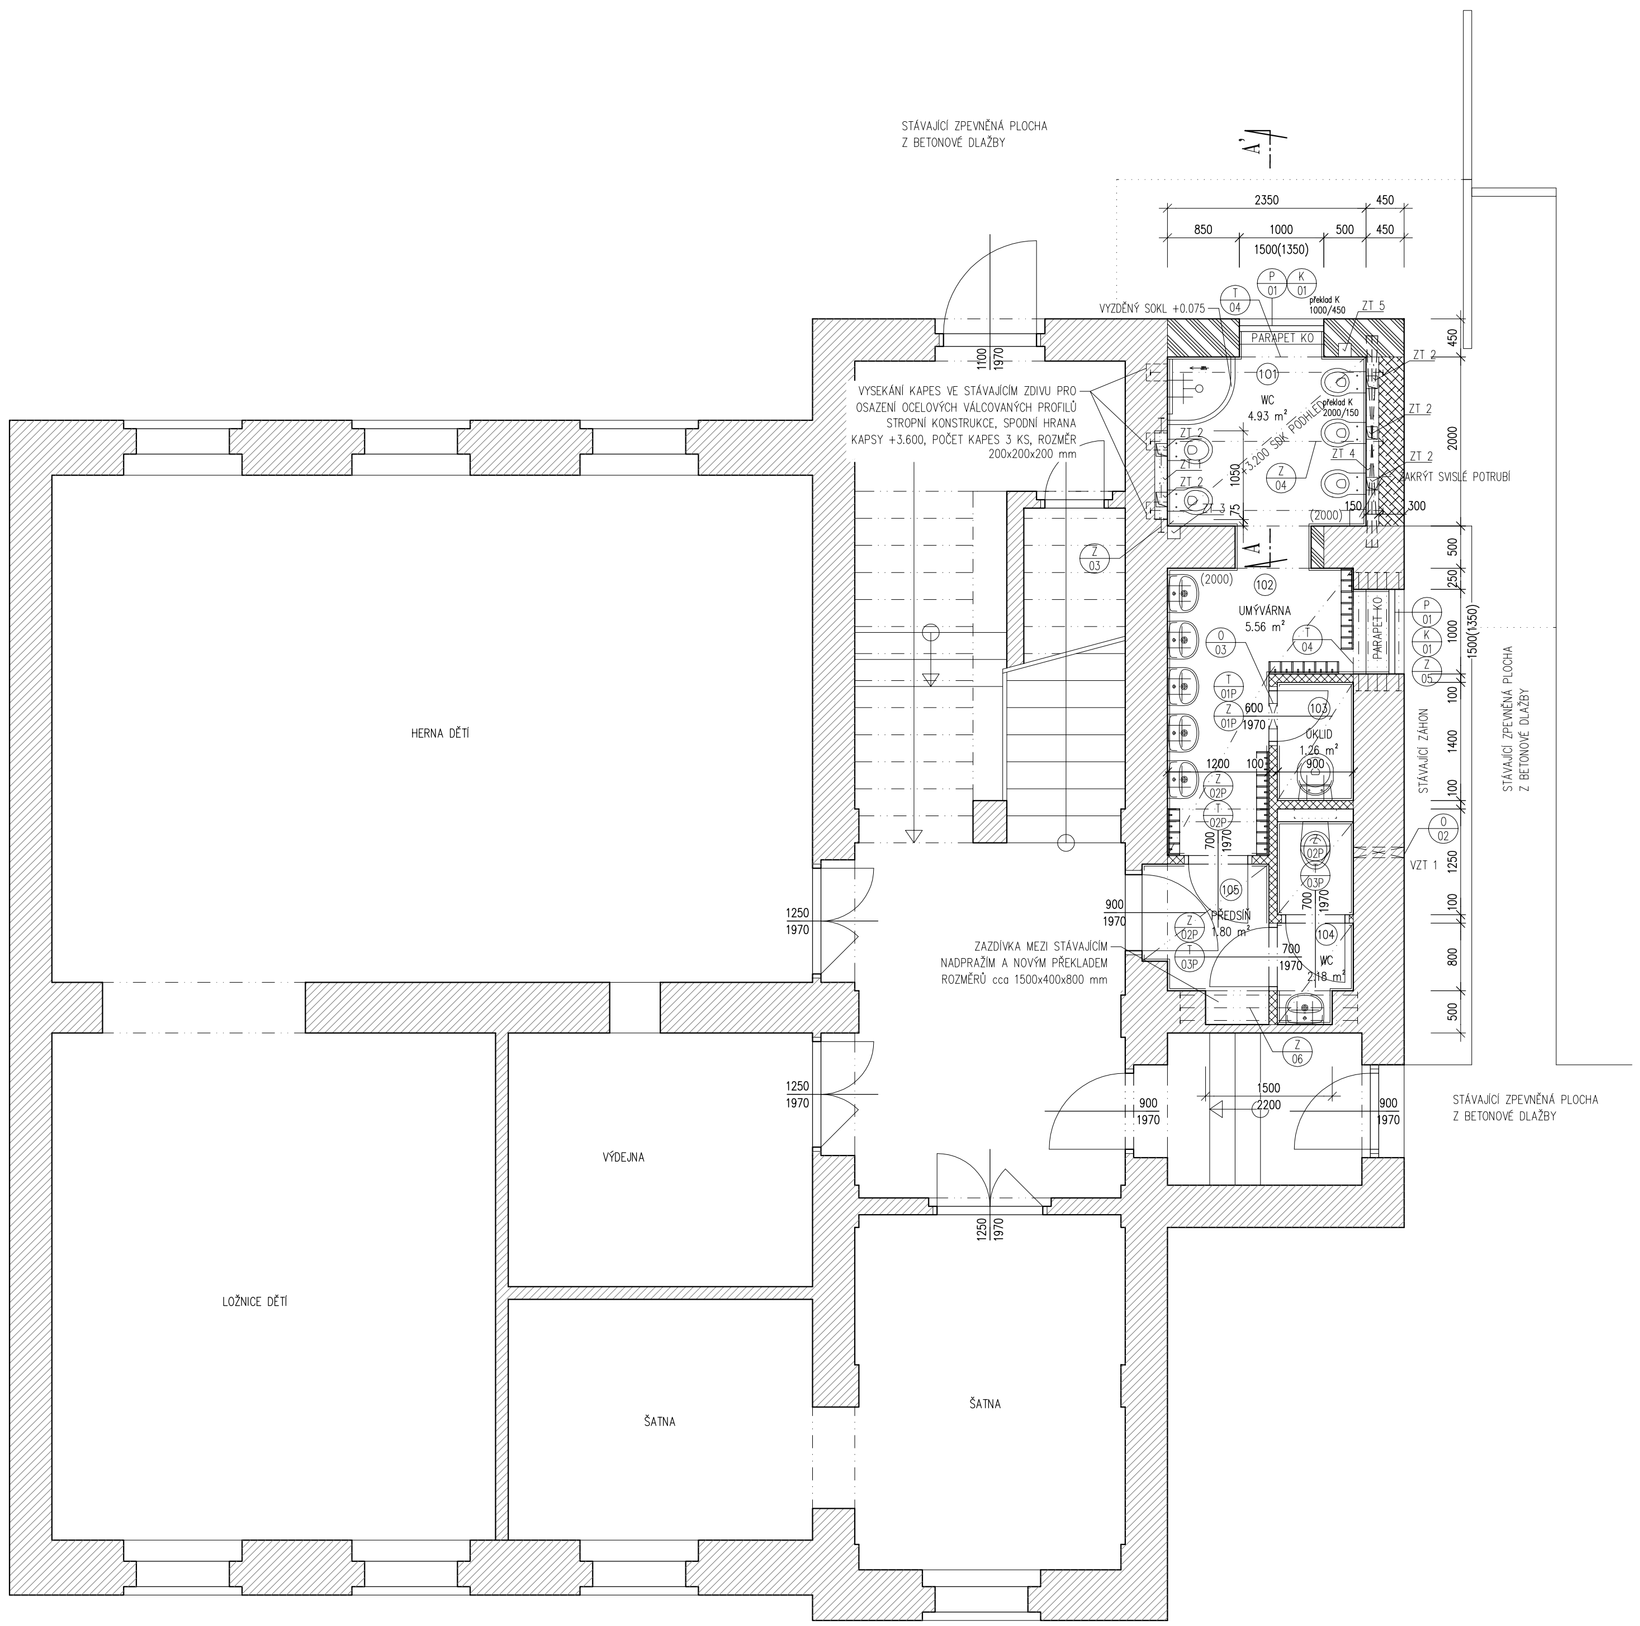

TABULKA MÍSTNOSTÍ

Č.míst.	Název	Výška (m)	Plocha (m2)	Druh podlahy	Úprava stěn	Úprava stropu
101	WC	3.20	4.93	P1 – KD	OVŠ, KO v.2000	SDK
102	UMÝVÁRNA	3.20	5.56	P1 – KD	OVŠ, KO v.2000	SDK
103	ÚKLID	3.20	1.26	P1 – KD	OVŠ, KO v.2000	SDK
104	WC	3.20	2.18	P1 – KD	OVŠ, KO v.2000	SDK
105	PŘEDSÍŇ	3.20	1.80	P1 – KD	OVŠ, KO v.2000	SDK

LEGENDA K TABULCE MÍSTNOSTÍ

OVŠ – omítka vápenná štuková – oprava stávající v rozsahu do 50-ti %, nové přeštukování 100% + penetrace + 2x výmalba

KO – keramický obklad do stanovené výšky

SDK – sádrokartonový podhled s ocelovou nosnou konstrukcí, desky opatřit systémovou povrchovou úpravou (penetrace + 2x vrchní nátěr disperzní barvou)

NOVÁ SKLADBA PODLAHY

P1 – KERAMICKÁ DLAŽBA

- KERAMICKÁ DLAŽBA PROTISKLUZOVÁ tl.9 mm
- LEPÍCÍ HMOTA A HYDROIZOLAČNÍ STĚRKA (SPRCHA) tl.6 mm
- BETONOVÁ MAZANINA tl.55 mm SE SÍTÍ DO BETONU Sp 3.15/150x3.15/150
- SEPARAČNÍ FÓLIE
- TEPELNÁ IZOLACE Z POLYSTYRENU DO PODLAH tl.80 mm
- IZOLACE PROTI ZEMNÍ VLHKOSTI
- PODKLADNÍ BETONOVÁ MAZANINA tl.100 mm SE SÍTÍ DO BETONU 6/150x6/150

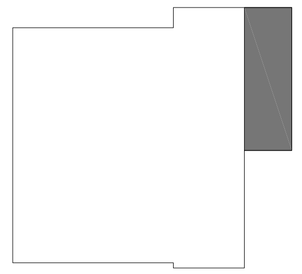

LEGENDA MATERIÁLU

STÁVAJÍCÍ STAVEBNÍ KONSTRUKCE

OBVODOVÉ ZDIVO Z TEPELNĚ IZOLAČNÍCH KERAMICKÝCH BLOKŮ, tl.440 mm

OBVODOVÉ ZDIVO Z TEPELNĚ IZOLAČNÍCH KERAMICKÝCH BLOKŮ, tl.300 mm

NOVÉ ZDIVO PŘÍČEK ZE SÁDROKARTONOVÉ KONSTRUKCE S VLASTNÍM OCELOVÝM ROŠTEM

TABULKA STAVEBNÍCH ÚPRAV

OZNAČENÍ NA VÝKRESU	DRUH	POČET	ROZMĚRY	VÝŠKA OD PODLAHY	POZNÁMKA
ZT 1	NIKA VE STĚNĚ	1	1050x1150x150	0	PRO OSAZENÍ ZÁCHODOVÝCH MÍS
ZT 2	SVISLÁ DRÁŽKA ZDIVEM A ZÁKLADEM	5	150x150	HH ±0.000 SH −0.450	NAPOJENÍ ODPADU Z WC NA LEŽATOU KANALIZACI
ZT 3	SVISLÁ DRÁŽKA VE ZDIVU	1	150x150	HH +7.200 SH −0.450	PRO SVISLOU KANALIZACI Z 2.NP
ZT 4	NIKA VE STĚNĚ	1	2000x1150x150	0	PRO OSAZENÍ ZÁCHODOVÝCH MÍS
ZT 5	SVISLÁ DRÁŽKA VE ZDIVU	1	150x150	HH +7.200 SH −0.450	PRO SVISLOU KANALIZACI Z 2.NP
VZT 1	PROSTUP STĚNOU	1	ø 150	SH +2.800	ODVĚTRÁNÍ PROSTOR WC

POZN.: PŘESNÉ ROZMĚRY A UMÍSTĚNÍ DRÁŽEK, NIK A PROSTUPŮ DOMLUVIT NA STAVBĚ PŘI PROVÁDĚNÍ PRACÍ S PŘÍSLUŠNÝMI PROFESEMI NA ZÁKLADĚ JEJICH PROJEKTOVÉ DOKUMENTACE.

REVIZE	POPIS REVIZE	DATUM	POZNÁMKA
00	Jednostupňová dokumentace	03. 2018	

Generální projektant

CODE, s.r.o.
Computer Design
IČO 492 86 960

PARDUBICE
Pardubice, Na Vrtálně 84
tel. 466 053 111, fax 466 053 125

Zpracovatel části

PROJEKTANT	VYPRACOVAL	VYPRACOVAL	KONTROLOVAL	ČÍSLO ZAKÁZKY	2018/005/600
Ing. P. Marečková	Ing. J. Koutník		Ing. Viktor Meduna	POČET FORMÁTŮ	6 A 4
				DATUM	03/2018
INVESTOR	Město Chrudim, odbor investic, Resselovo nám. 77, 537 16 Chrudim			MĚŘÍTKO	1:50

CHRUDIM

MŠ Sladkovského - rekonstrukce dvou sociálních zařízení dětí

Jméno souboru: MSSLADCR1-10-1npN-08.dwg

Stupeň dokumentace: **JP**

1.000 - ARCHITEKTONICKÉ A STAVEBNĚ TECHNICKÉ ŘEŠENÍ	Č. KOPIE	ČÁST	Č. PŘÍLOHY
PŮDORYS 1.NP - NOVÝ STAV		**D**	**1.005**