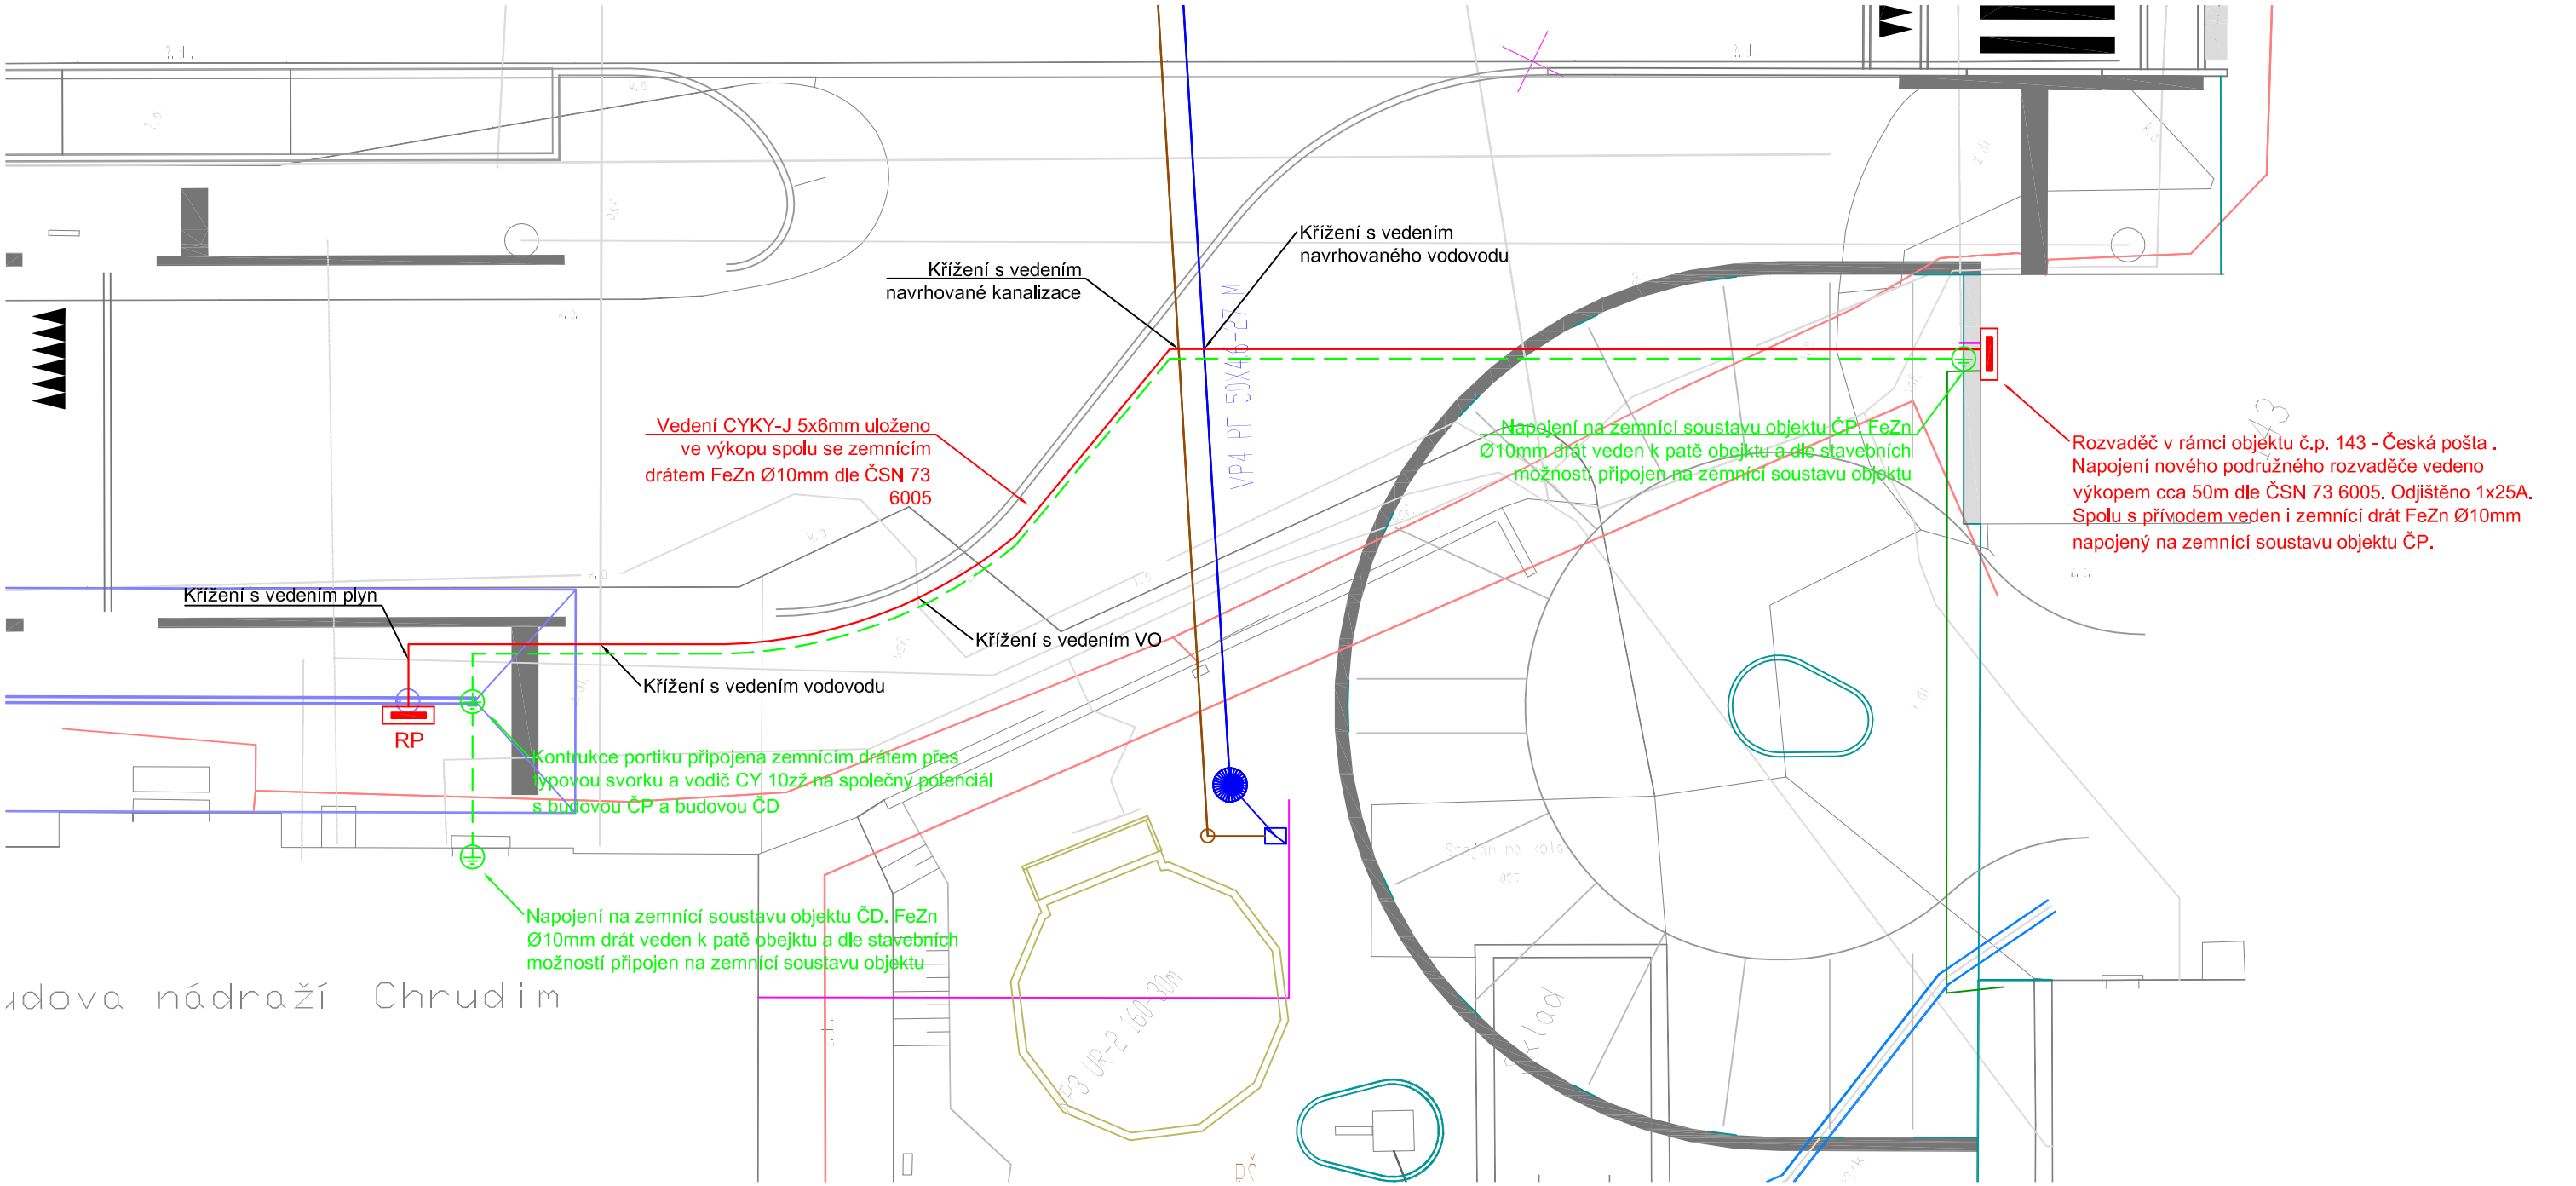

OCHRANA PŘED ÚRAZEM ELEKTRICKÝM
PROUDEM DLE ČSN 33 2000-4-41 ed.2
ŽIVÝCH ČÁSTÍ: OCHRANA IZOLACÍ, OCHRANA KRYTY NEBO PŘEPÁŽKAMI, OCHRANA ZÁBRANOU, OCHRANA POLOHOU, OCHRANA DOPLŇKOVOU IZOLACÍ
NEŽIVÝCH ČÁSTÍ: AUTOMATICKÉ ODPOJENÍ OD ZDROJE
DOPLNĚNA – PROUDOVÝM CHRÁNIČEM
– OCHRANNÝM POSPOJOVÁNÍM

STAVBA: TERMÍNÁL VEŘEJNÉ DOPRAVY CHRUDIM
UL. ČESKOSLOVENSKÉ ARMÁDY CHRUDIM

INVESTOR: MĚSTO CHRUDIM

OBJEKT/ČÁST:

ElectricTechnology
Electric Technology s.r.o.
IČ: 05006988 | tel: +420 601 317 721
info@electric-technology.cz
www.electric-technology.cz

HLAVNÍ PROJEKTANT: DI PROJEKT s.r.o. [redacted] CHELČICKÉHO 686, 533 51 PARDUBICE-ROSICE
PROJEKTANT ČÁSTI: ATELIER K2 [redacted] NÁM. HRDINŮ 8, 140 00 PRAHA 4

DOKUMENTACE	STUPEŇ	DATUM	ČÍSLO VÝKRESU	ČÍSLO PARE
TECHNIKA PROSTŘEDÍ	DPS	02/2018	C.7.7.2	
ETAPA-VÝKRES: ELINST. – SITUACE		1:75		