

# PODÉLNÝ PROFIL

MĚŘITKA X / Y 1:200 / 1:100

MÍSTO ULICE / MĚSTO

PARDUBICKÁ / CHRUDIM

SKLONOVÉ POMĚRY

LEGENDA TYPŮ ČAR

TERÉN

PLÁN

UPRAVENÝ TERÉN

ZMĚNY PŘÍČNÉHO SKLONU

KÓTY VRCHOL. POLYGONU


KÓTY NIVELETY

KÓTY TERÉNU  
SROVNÁVACÍ ROVINA: 238

STANIČENÍ

PARKOVACÍ STÁNÍ

SMĚROVÉ POMĚRY

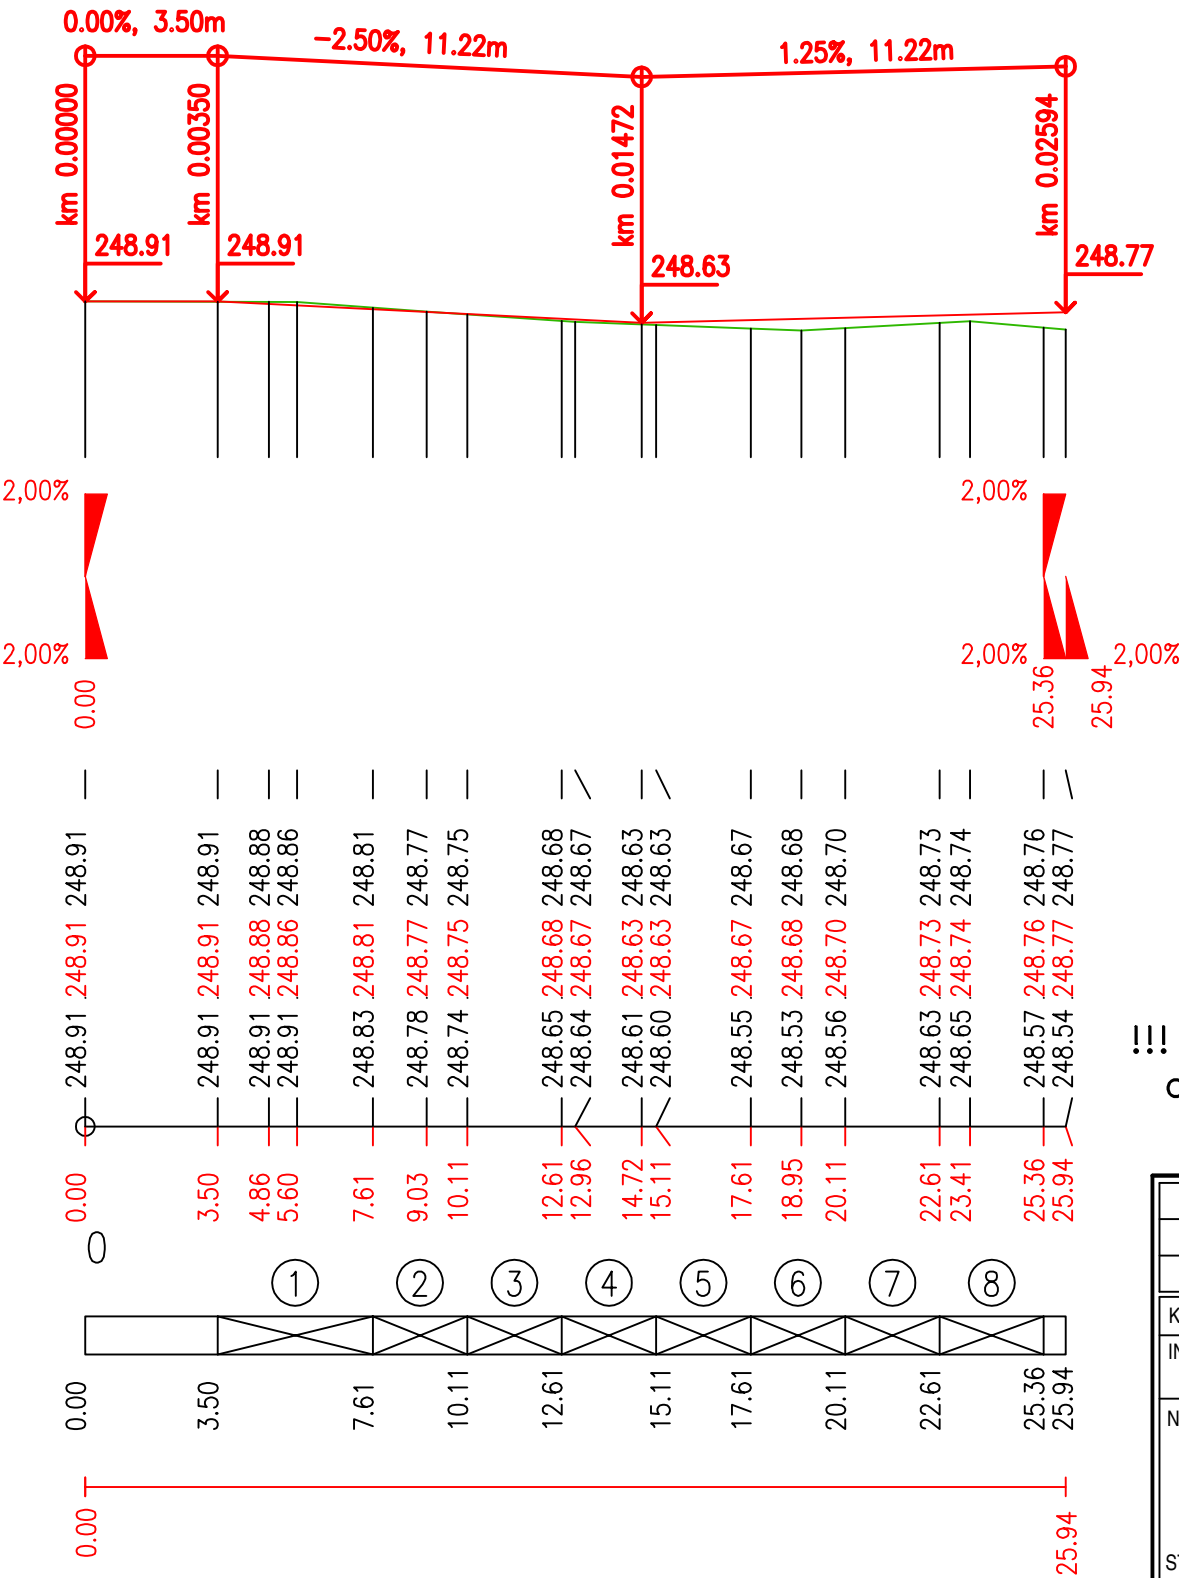

!!! Před vlastní realizací vytyčit směrové a výškové řešení obrubníku a řešení jednotlivých vjezdů – ověření projektové dokumentace !!!  
Souřadnicový systém: S-JTSK Výškový systém: Bpv

HLAVNÍ PROJEKTANT	VYPRACOVAL	KONTROLOVAL	AUTORIZOVANÝ ING./TECH.	<div>Zpracovatel PD:</div> <div><div>Dulík Chrudim s.r.o., Tovární 1112,</div><div></div></div> <div>ZAKÁZKOVÉ ČÍSLO : ARCHIVNÍ ČÍSLO : 05/2018 DATUM : květen 2018 FORMÁT: 2 x A4</div> <div>MĚŘITKO: 1:200/1:100</div> <div>ČÁST PD: C.1.2</div> <div>OZNAČENÍ: C.1.2.2</div>
KATASTRÁLNÍ ÚZEMÍ: Chrudim [654299] STAVEBNÍ ÚŘAD: Chrudim				
INVESTOR: Město Chrudim, Resselovo Náměstí 77, 537 01 Chrudim				
NÁZEV AKCE: Rozšíření parkovacích ploch v areálu Městského úřadu Chrudim, Pardubická ulice				
STUPEŇ PD : Projektová dokumentace pro sloučené územní a stavební řízení dle vyhlášky č. 146/2008 Sb., příloha č.8				
OBJEKT: SO 101 - KOMUNIKACE NÁZEV VÝKRESU: PODÉLNÝ PROFIL				