

UT1  
Cu22

211  
24°C


01 VK32-06100-MMM10  
TRH15/6, KŠ15

210  
20°C

02 VK32-06040-MMM10  
TRH15/4, KŠ15

209  
20°C

03 VK32-06100-MMM10  
TRH15/6, KŠ15

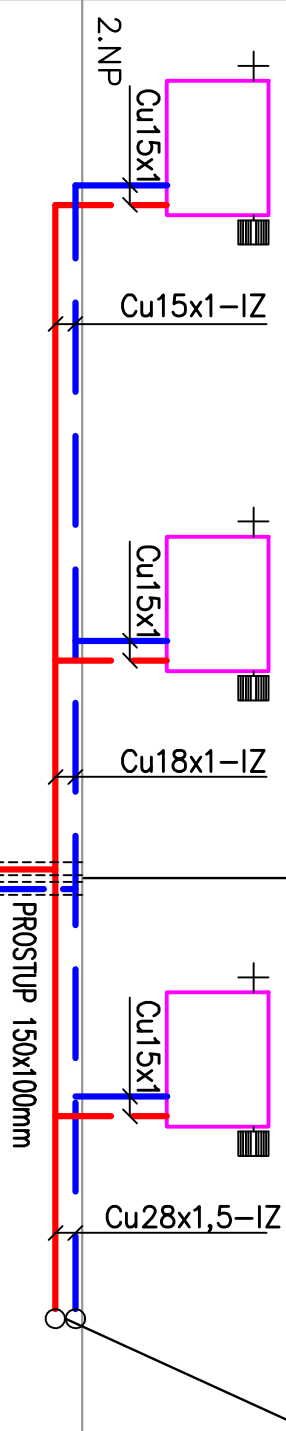

117  
24°C


04 VK32-06100-MMM10  
TRH15/6, KŠ15

114  
20°C

05 VK32-06040-MMM10  
TRH15/5, KŠ15

117  
24°C

06 VK32-06100-MMM10  
TRH15/6, KŠ15

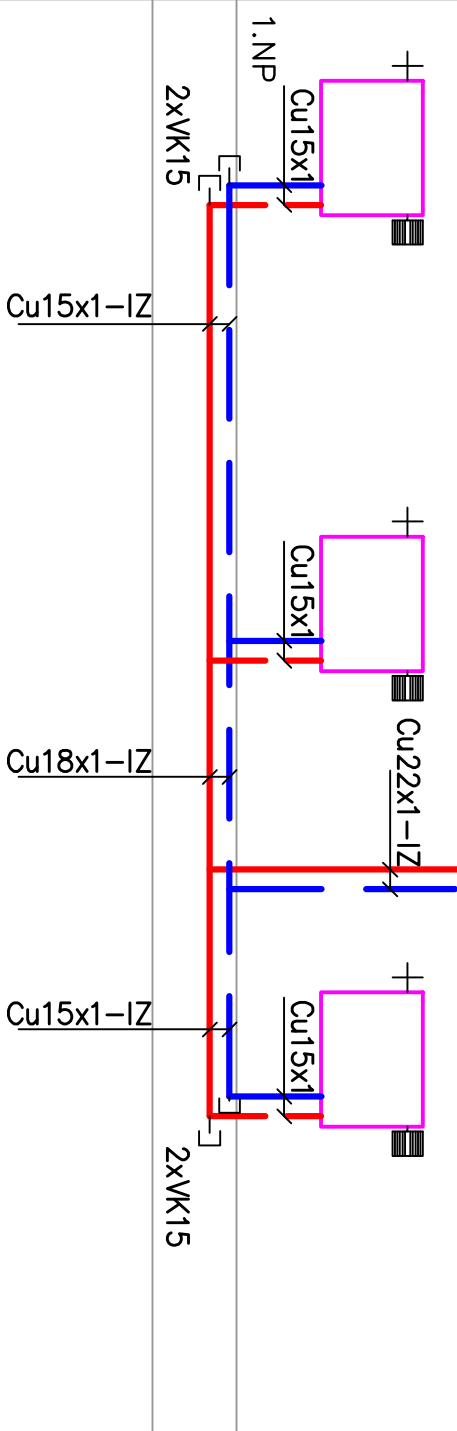

NB  
NAPAJENÍ NA STAVUT  
VIZ SKUTEČNÝ STAV NA STAVBĚ

Tabulka místností			
Číslo	Jméno	Plocha	Podlaha
2.01	SCHODIŠTĚ	15,15	OPUKA/DLAŽBA
2.02	HALA	19,81	PVC
2.03	SUCHÝ SKLAD	7,09	DLAŽBA KERAMICKÁ
2.04	PŘÍPRAVNA	10,99	DLAŽBA KERAMICKÁ
2.05	KUCHYŇ	17,1	DLAŽBA KERAMICKÁ
2.06	UČEBNA/JIDELNA	67,92	PVC
2.07	HERNA/LOŽNICE	67,71	PVC/KOBEREC
2.08	DENNÍ MÍSTNOST	17,02	PVC
2.09	WC PŘEDSÍŇ	1,31	DLAŽBA KERAMICKÁ
2.10	WC ZAM.	1,05	DLAŽBA KERAMICKÁ
2.11	UMÝVÁRNA	14,79	DLAŽBA KERAMICKÁ

POZNÁMKA :

- stávající teplovodní otopná soustava s nuceným oběhem, tepelný spád topného média 70/50°C
- napojení na stávající Ú.T. v m.č.2.02
- z místa napojení je potr.vedené pro 2.NP-pod stropem v podhledu 1.NP,t.r.pro 1.NP-v podlaze 1.NP
- přívod do otopných těles ze zdi – rohové šroubení
- k vytápění budou použita ocelová desková tělesa speciální pro mateřské školy VK
- s přívodem topné vody do zadní desky, typ 32, výška 600mm (maxí přední desky 60°C)
- radiátory budou na rozvody připojeny přes radiátorové šroubení kompaktní (tzv.typ H) DN15
- radiátory budou na přívodu osazeny termostatickými hlaviciemi na ventily VK DN15 s druhou regulací
- potrubí v objektu bude provedeno měděné (alt.plastové) – potrubní rozvody tepelně izolovat
- pátěvní rozvody – potrubí osadit kompenzačními prvky (U kompenzátory) dle platné ČSN 132720
- stávající UT (potrubí otopná tělesa,armatury) zdemontovat a zlikvidovat !

TABULKA POTRUBÍ,TEPEL.IZOLACÍ			
DN POTRUBÍ	POTRUBÍ G (")	D MĚŘ TRUBKA (Cu) D x t	TEP.IZOLACE TLouŠTKA (mm)
DN12	G3/8"	Cu15x1,0mm	9 mm
DN15	G1/2"	Cu18x1,0mm	13 mm
DN20	G3/4"	Cu22x1,0mm	13 mm
DN25	G1"	Cu28x1,5mm	20 mm

UTO3

PROJEKTANT	VYPRACOVAL	HIP		
			FORMÁT	3 A4
			DATUM	12.2018
INVESTOR: Město Chrudim, Resselovo náměstí 77, 537 16 Chrudim IČO: 00270211			ÚČEL	DPS
MÍSTO STAVBY: MŠ Topol, č.p.60			MĚŘÍTKO	---
MŠ TOPOL 60			Č.ZAKÁZKY	1339/11/2018
REKONSTRUKCE SOCIÁLNÍHO ZAŘÍZENÍ DĚTÍ			ZMĚNA	
D.1 Dokumentace stavebního objektu			ČÍSLO KOPIE	
D.1.4.400 Ústřední vytápění			ČÁST DOK.	1339_D.1.4
SCHEMA – VYTÁPĚNÍ				ČÍSLO VÝKRESU 404