

Vývod	RP2		Zásuvkový	EOV	Osvětlení	Rezerva		Oběhové čerpadlo TUV		
Číslo obvodu	1	2	3	4	5	6	7	8	9	10
Specifikace										

Rozvodnice podružná RP1


Typ rozvodnice : plastový pod omítku
 Krytí : IP 40 / IP 20
 Napětíová soustava: 3+N+PE 50Hz, 400 V TN-S
 Ovládací napětí : 230V, 50Hz
 Jmenovitý proud : 25A
 Směr vývodů : spodem

Poznámka:

- 1) Jednotlivé prvky rozvaděče označit trvanlivým způsobem referencemi dle dokumentace příslušnost obvodů k jednotlivým spotřebičům.
- 2) Přístroj QM označit nápisem "Hlavní vypínač rozvaděče"
- 3) V pravém horním rohu označit rozvodnici nápisem RP 1

TENTO VÝKRES PODLEHÁ OCHRANĚ DLE PŘÍSLUŠNÝCH USTANOVENÍ AUTORSKÉHO ZÁKONA A ETICKÉHO ŘÁDU ČKAIT. KOPÍROVÁNÍ A PUBLIKOVÁNÍ BEZ SOUHLASU AUTORA JE ZAKÁZÁNO.

INVESTOR :	Město Chrudim, IČO: 00270903		
MÍSTO STAVBY:	Chrudim, Topol ČP 60		
Č. ZAKÁZKY :	1339/11/2018	DATUM: 01 / 2019	STUPEŇ: DPS
Název akce :	MŠ TOPOL 60 REKONSTRUKCE SOCIÁLNÍHO ZÁŘÍZENÍ DĚTÍ		
Část :	D.1.4.500 - ELEKTROINSTALACE		
Výkres :	Rozvodnice podružná RP1		
MŠ Topol RP1.mskt		M 1:1	ČÁST VÝKRESU: EL 03

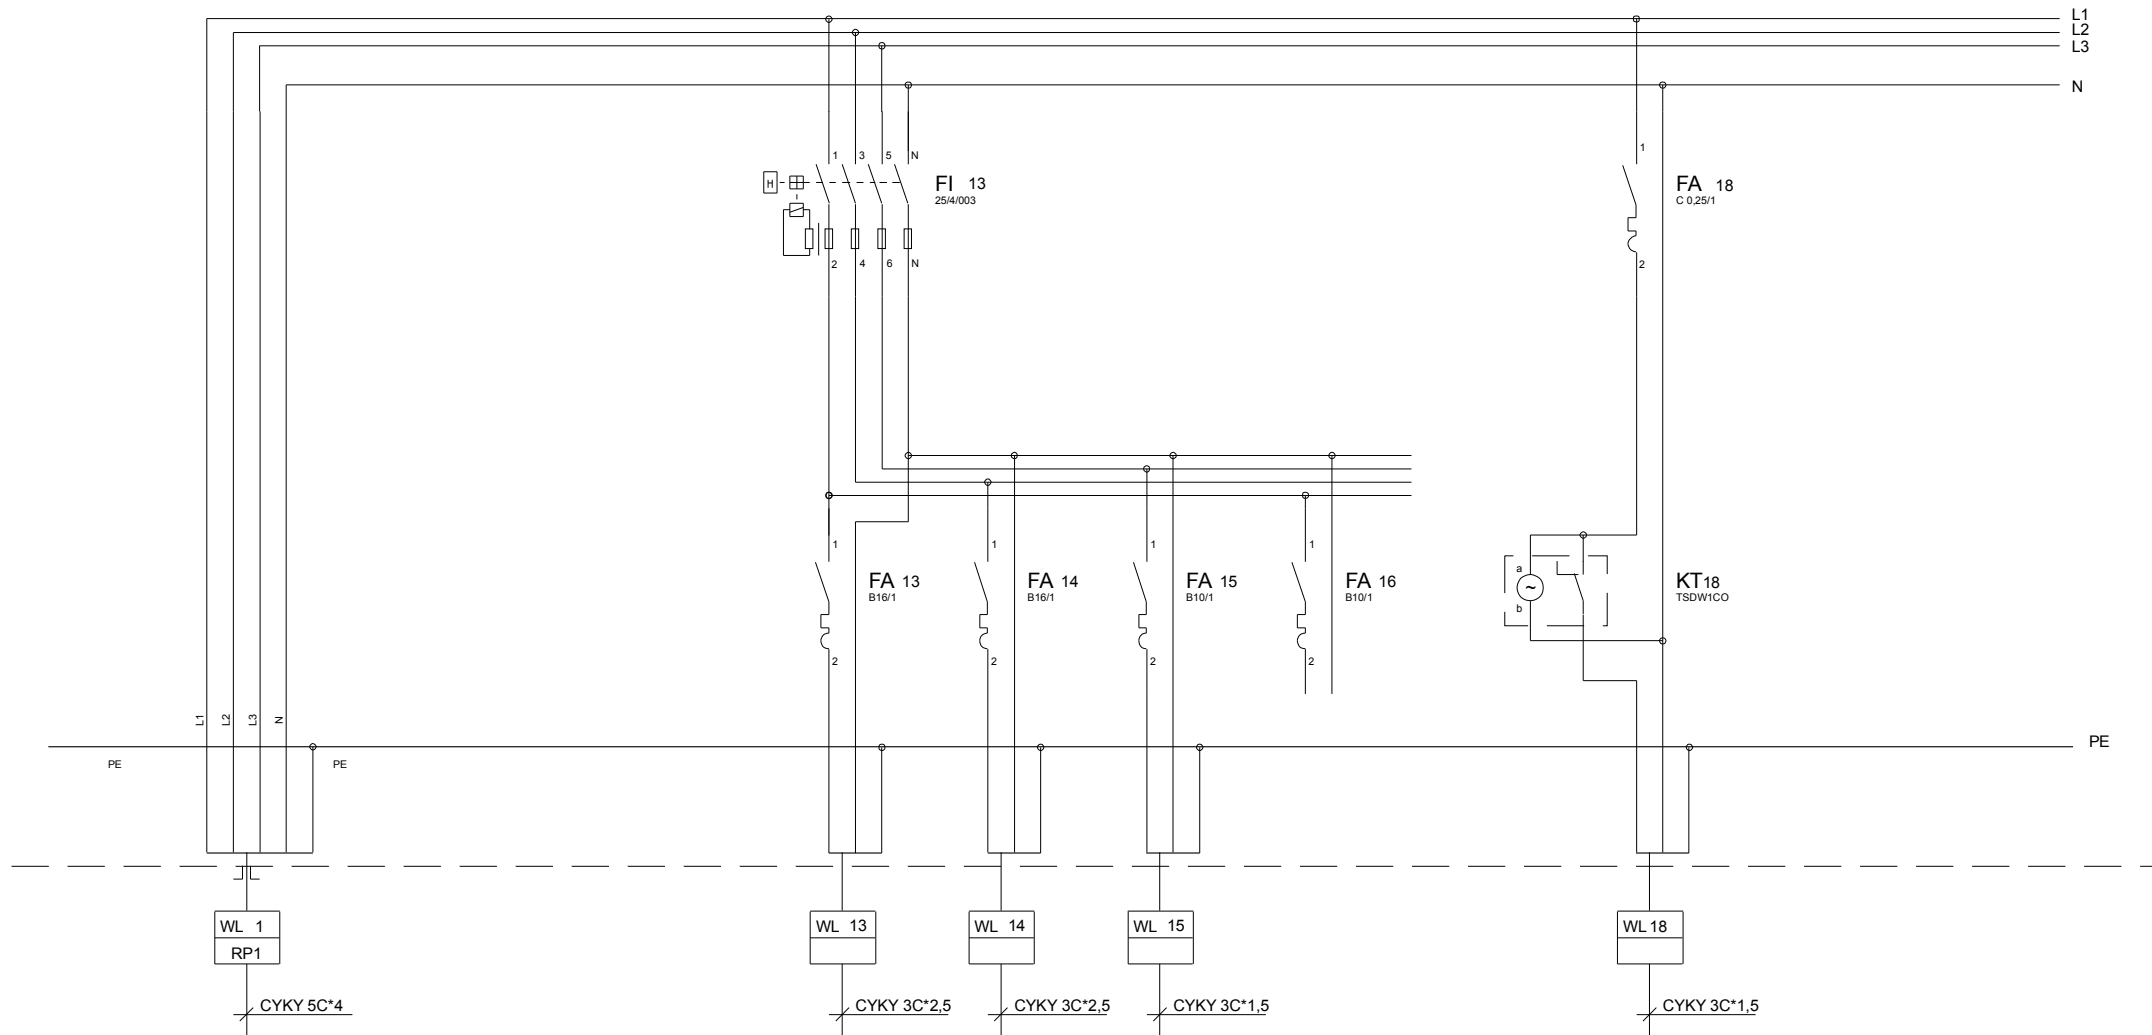

Vývod			Zásuvkový	EOV	Osvětlení	Rezerva		Oběhové čerpadlo TUV		
Číslo obvodu	11	12	13	14	15	16	17	18	19	20
Specifikace										

Rozvodnice podružná RP2

Typ rozvodnice :plastový pod omítku
Krytí : IP 40 / IP 20
Napětová soustava: 3+N+PE 50Hz,400 V TN-S
Ovládací napětí : 230V ,50Hz
Jmenovitý proud :20A
Směr vývodů :spodem

Poznámka:

- 1) Jednotlivé prvky rozvaděče označit trvanlivým způsobem referencemi dle dokumentace příslušnost obvodů k jednotlivým spotřebičům.
- 2) V pravém horním rohu označit rozvodnici nápisem RP 2

TENTO VÝKRES PODLEŽÁ A JE PŘÍSLUŠNÝCH USTANOVENÍ AUTORSKÉHO ZÁKONA A ETICKÉHO ŘÁDU ČKAIT. KOPÍROVÁNÍ A PUBLIKOVÁNÍ BEZ SOUHLASU AUTORA JE ZAKÁZÁNO.

INVESTOR :	Město Chrudim, IČO: 00270903			
MÍSTO STAVBY:	Chrudim, Topol ČP 60			
Č. ZAKÁZKY :	1339/11/2018	DATUM: 01 / 2019	STUPEŇ: DPS	
Název akce :	MŠ TOPOL 60 REKONSTRUKCE SOCIÁLNÍHO ZÁŘÍZENÍ DĚTÍ			
Část :	D.1.4.500 - ELEKTROINSTALACE			
Výkres :	Rozvodnice podružná RP2			
	M 1:1		ČÁST VÝKRESU:	
			ČÍSLO VÝKRESU:	EL 04

140_Topol_R2022.indd

MŠ Topol RP2.mskt