


TAŠKOVÁ KRYTINA SKLÁDANÁ KERAMICKÁ (TVAR FRANCOUZSKÉ TAŠKY)
LATĚ IMPREGNOVANÉ 40x60mm
KONTRALAŤ IMPREGNOVANÁ 50x50mm
POJISTNÁ IZOLAČNÍ DIFÚZNÍ FÓLIE TEXTILNÍ, ODOLNÁ PROTI IMPREGNACI
VZDUCHOVÁ MEZERA
DESKY MINERÁLNÍ VLNY 2x 140mm
SYSTÉMOVÝ ROŠT Z OCELOVÝCH POZINKOVANÝCH PROFILŮ
PAROTĚSNÁ FÓLIE S LEPENÝMI SPOJI
SÁDROKARTONOVÉ DESKY IMPREGNOVANÉ TL. 15mm (E115)

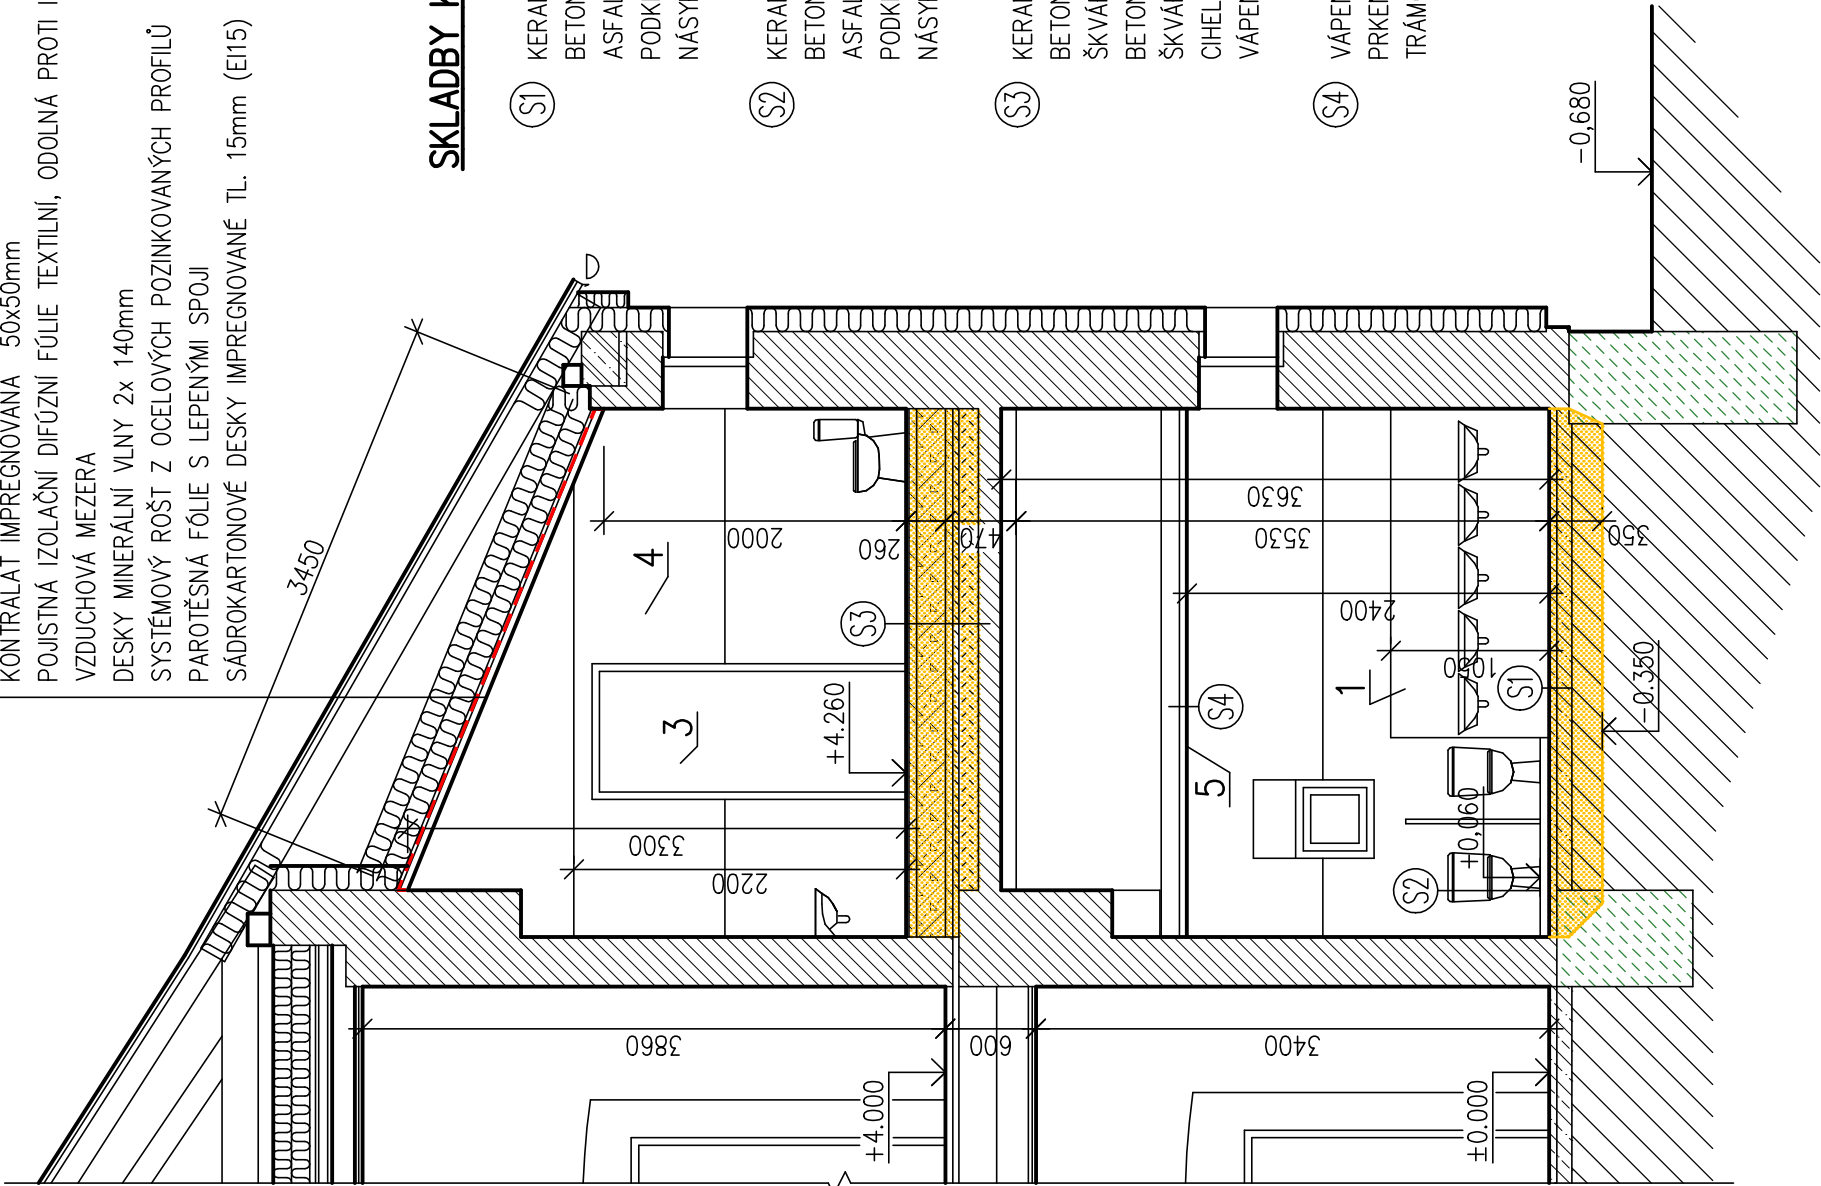

SKLADBY KONSTRUKCÍ:

- S1

KERAMICKÁ DLAŽBA
BETONOVÁ MAZANINA 100mm
ASFALTOVÉ PÁSY
PODKLADNÍ BETON 150mm
NÁSYP SUTÍ A ZEMINOU
- S2

KERAMICKÁ DLAŽBA
BETONOVÁ MAZANINA 160mm
ASFALTOVÉ PÁSY
PODKLADNÍ BETON 150mm
NÁSYP SUTÍ A ZEMINOU
- S3

KERAMICKÁ DLAŽBA
BETONOVÁ MAZANINA 50mm
ŠKVÁROBETON 200mm
BETONOVÁ MAZANINA 100mm
ŠKVÁRO PÍSKOVÝ ZÁSYP 120–220mm
CIHELNÁ KLENBA 150mm
VÁPENNÁ OMÍTKA 20mm
- S4

VÁPENNÁ OMÍTKA 20mm
PRKENNÉ PODBITÍ S RÁKOSEM 25mm
TRAMOVÝ ROŠT

POZNÁMKY:

- ZDĚNÁ PŘÍČKA VÝŠKY 1,05m – KOMPLETNĚ VYBOURAT
- BÝVALÝ KOMÍN ODBOURAT
- DŘEVĚNÉ DVEŘNÍ KŘÍDLO VYSADIT – K LIKVIDACI
- CIHELNOU PŘÍČKU KOMPLETNĚ VYBOURAT
- NEOBSAZENO
- KAMENNINOVÉ POTRUBÍ DN200 KOMPLETNĚ VYBOURAT, DRÁŽKY ZAZDÍT CP NA MVC 2,5

- DEMONTÁŽ ZAŘÍZOVACÍCH PŘEDMĚTŮ A INSTALACÍ ZAJISTÍ JEDNOTLIVÉ PROFESE
- V PROSTORU 1.13 A 1.14 KOMPLETNĚ VYBOURAT PODLAHOVÉ KONSTRUKCE
PODSYP ODEBRAT NA ÚROVEŇ –0,350m
- V PROSTORU 2.09 A 2.10 KOMPLETNĚ VYBOURAT PODLAHOVÉ KONSTRUKCE
VČETNĚ ZÁSYPŮ AŽ NA CIHELNOU KLENBU
- V PROSTORU 1.13 A 1.14 KOMPLETNĚ OSEKAT KERAMICKÝ OBKLAD STĚN VČETNĚ PODHOZU
STĚNY BEZ OBKLADU A NAD OBKLADEM OŠKRÁBAT OD MALEB
- V PROSTORU 2.09 A 2.10 KOMPLETNĚ OSEKAT KERAMICKÝ OBKLAD STĚN VČETNĚ PODHOZU
STĚNY BEZ OBKLADU A NAD OBKLADEM OŠKRÁBAT OD MALEB
- PŘED ZAHÁJENÍM BOURACÍCH PRACÍ ZAJISTÍ DODAVATEL ODPOJENÍ VNITŘNÍCH INSTALACÍ
- PO DOBU PRACÍ ZAKRÝT OKNA OCHRANNOU FÓLIÍ
- DŘEVĚNÉ MEZISTĚNY WC DEMONTOVAT A PŘEDAT PROVOZOVATELI
- SKLADBY KONSTRUKCÍ (PODLAH) JSOU SNANOVENY NA ZÁKLADĚ ZKUŠENOSTI

Výškový systém místní		
PROJEKTANT	VYPRACOVAL	KONTROLOVAL
INVESTOR: Město Chrudim, Resselovo náměstí 77, 537 16 Chrudim IČO: 00270211		
MÍSTO STAVBY: MŠ Topol, č.p.60		
MŠ TOPOL 60 REKONSTRUKCE SOCIÁLNÍHO ZAŘÍZENÍ DĚTÍ		
D.1 Dokumentace stavebního objektu D.1.1 Architektonicko–stavební řešení		
ŘEZ A–A' – STÁVAJÍCÍ STAV		ČÁST DOK. 1339_D.1.1
		ČÍSLO VÝKRESU 104