


ŘEZ A-A

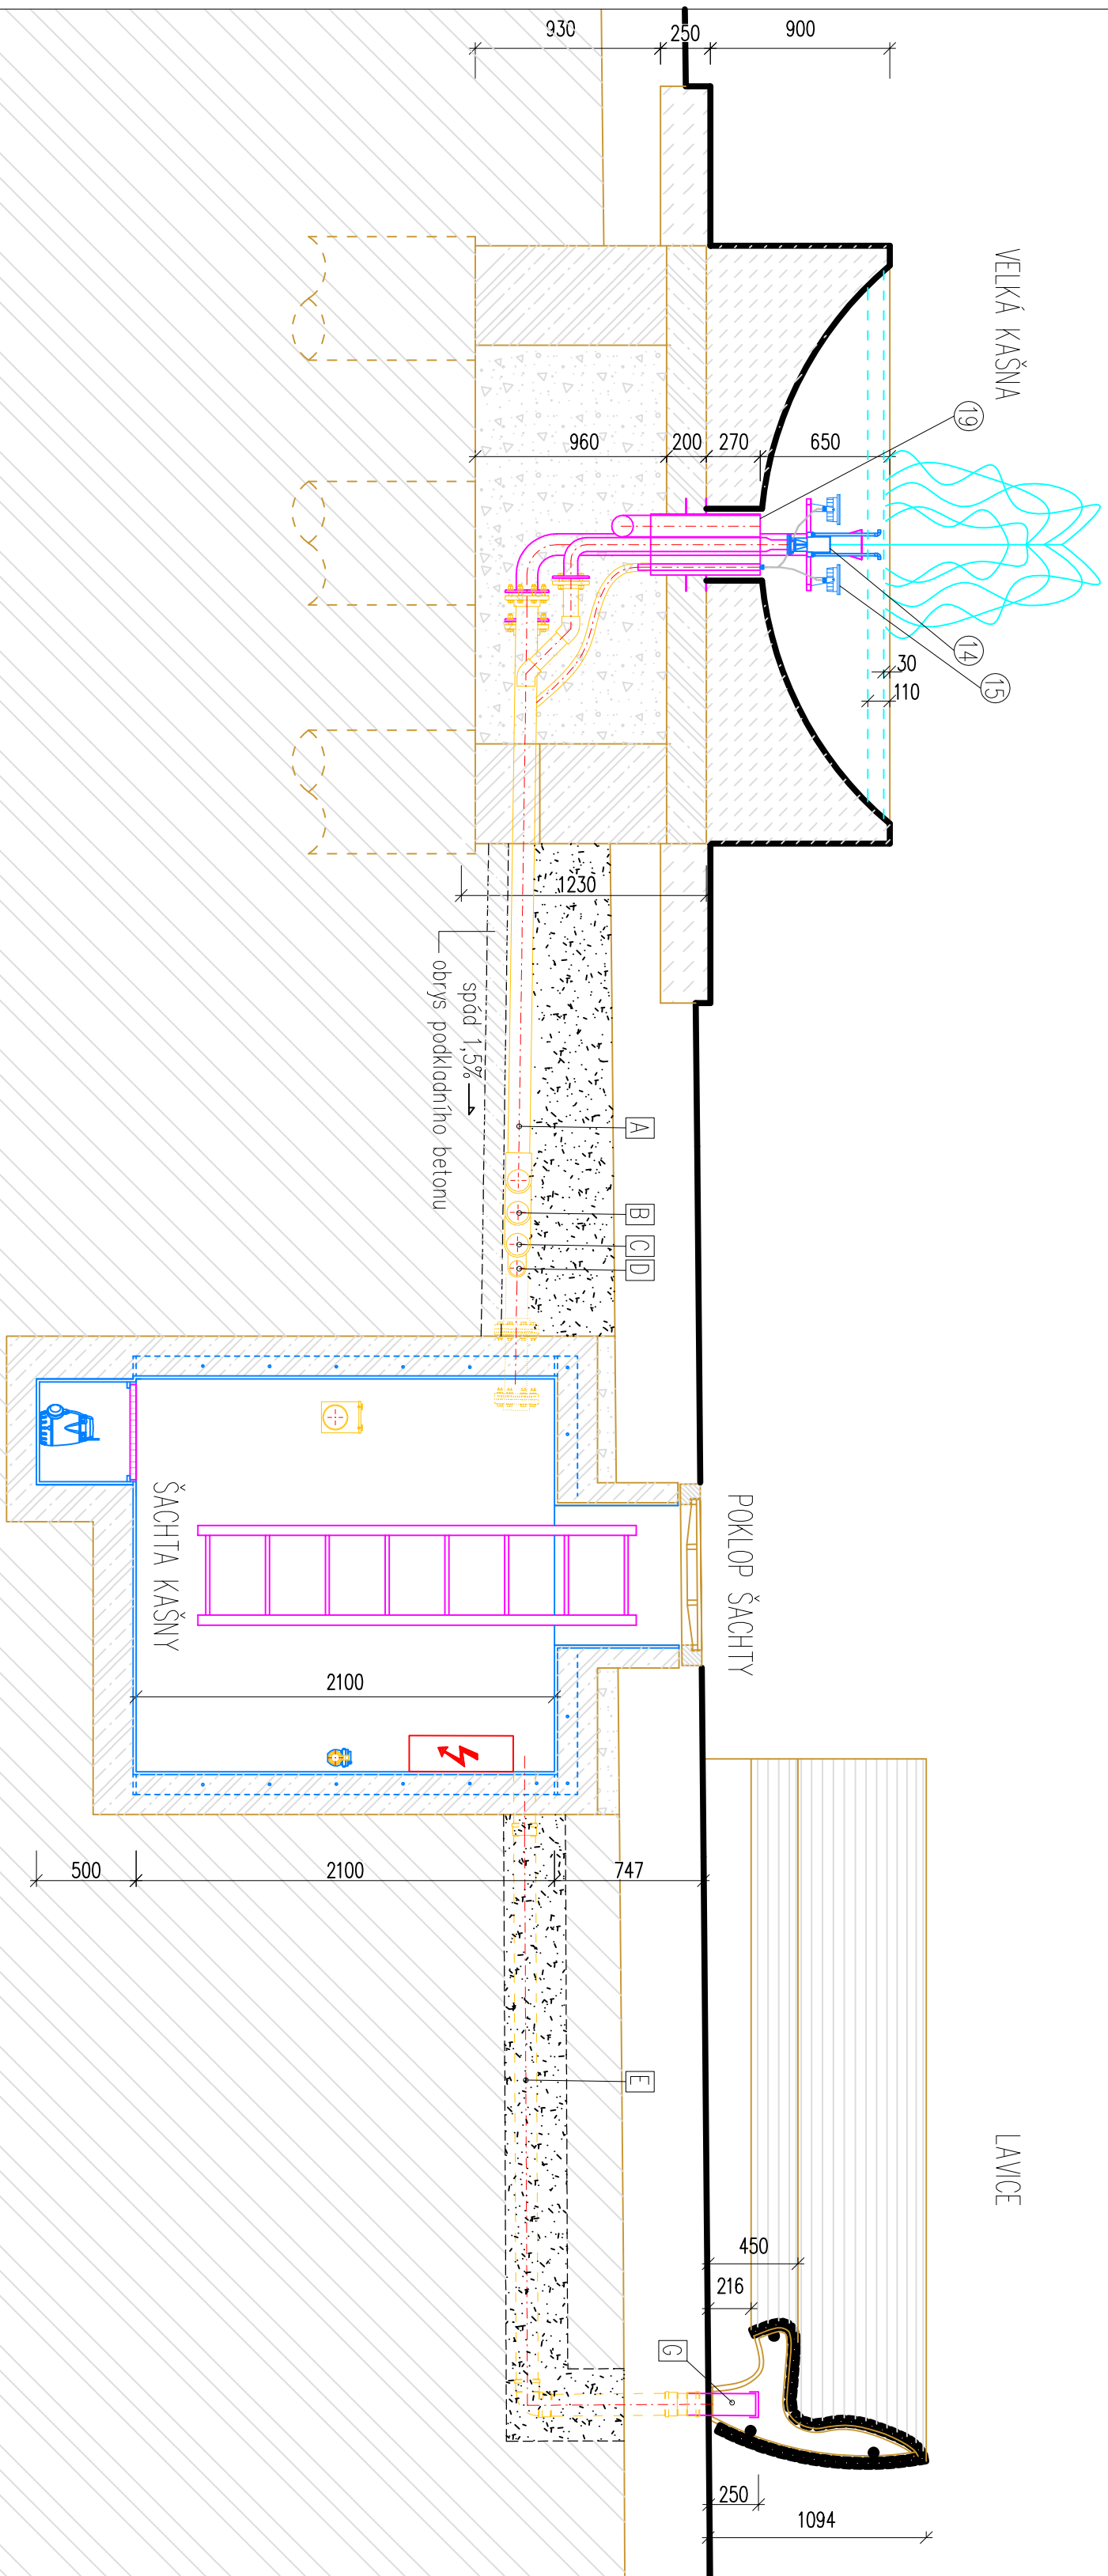

LEGENDA VENKOVNÍCH ROZVODŮ:

Číslo	Profil [mm] / materiál	Spód /směr k šachtě	Popis
A	110 / PVC-U PN 10	1,5 %	Přeliv kladná hladina
B	110 / PVC-U PN 10	1,5 %	Přeliv výřysku
C	110 / PVC-U PN 10	1,5 %	Vypouštění kašny
D	75 / PVC-U PN 10	1,5 %	Výtlak středového výřysku
E	110 / KG SN4	0,5 %	Dovětrání šachty
F	40 / KOPOFLEX	0,5 %	Ochránka kabelu světla
G	108 / AISI 304	–	Dovětrací sloupek

- VEKOVNÍ RŮZNOSTI BUDOU KOTVENY NA BETONOVOU DESKU TL. 100 mm /odvětráka standy/
- ODVĚTRACÍ SLOUPEK BUDE KOTVEN NA BETONOVOU PATKU /odvětráka standy/


LEGENDA TECHNOLOGIE

- 14. Třyska Snowy fire jet, brose
- 15. LED světlo 9x3 W, 24 V
- 18. Nerezový přeliv Ø160/110 mm
- 19. Nerezový prostop vypouštění Ø110


POZNÁMKA

- PŘELIVY V KAŠNĚ BUDOU DODATEČNĚ NAVAŘENY NA PROSTUPY AŽ PO INSTALACI TĚLESA KAŠNY
- VODOUŠNĚ UJŠTNĚNÍ PROSTUPU V KAŠNĚ BUDE DODÁVKOU STAVBY
- VODOUŠNÝ VLEZ BUDE DODÁVKOU STAVBY
- ODVĚTRÁVACÍ NERZOVÉ SLOUPKY BUDOU UMÍSTĚNÝ POD LAVIČKOU VIZ VÝKRES přenosu pozici sloupků upravit dle nové lavice /koordinovat s osazením lavice/


REZ B-B

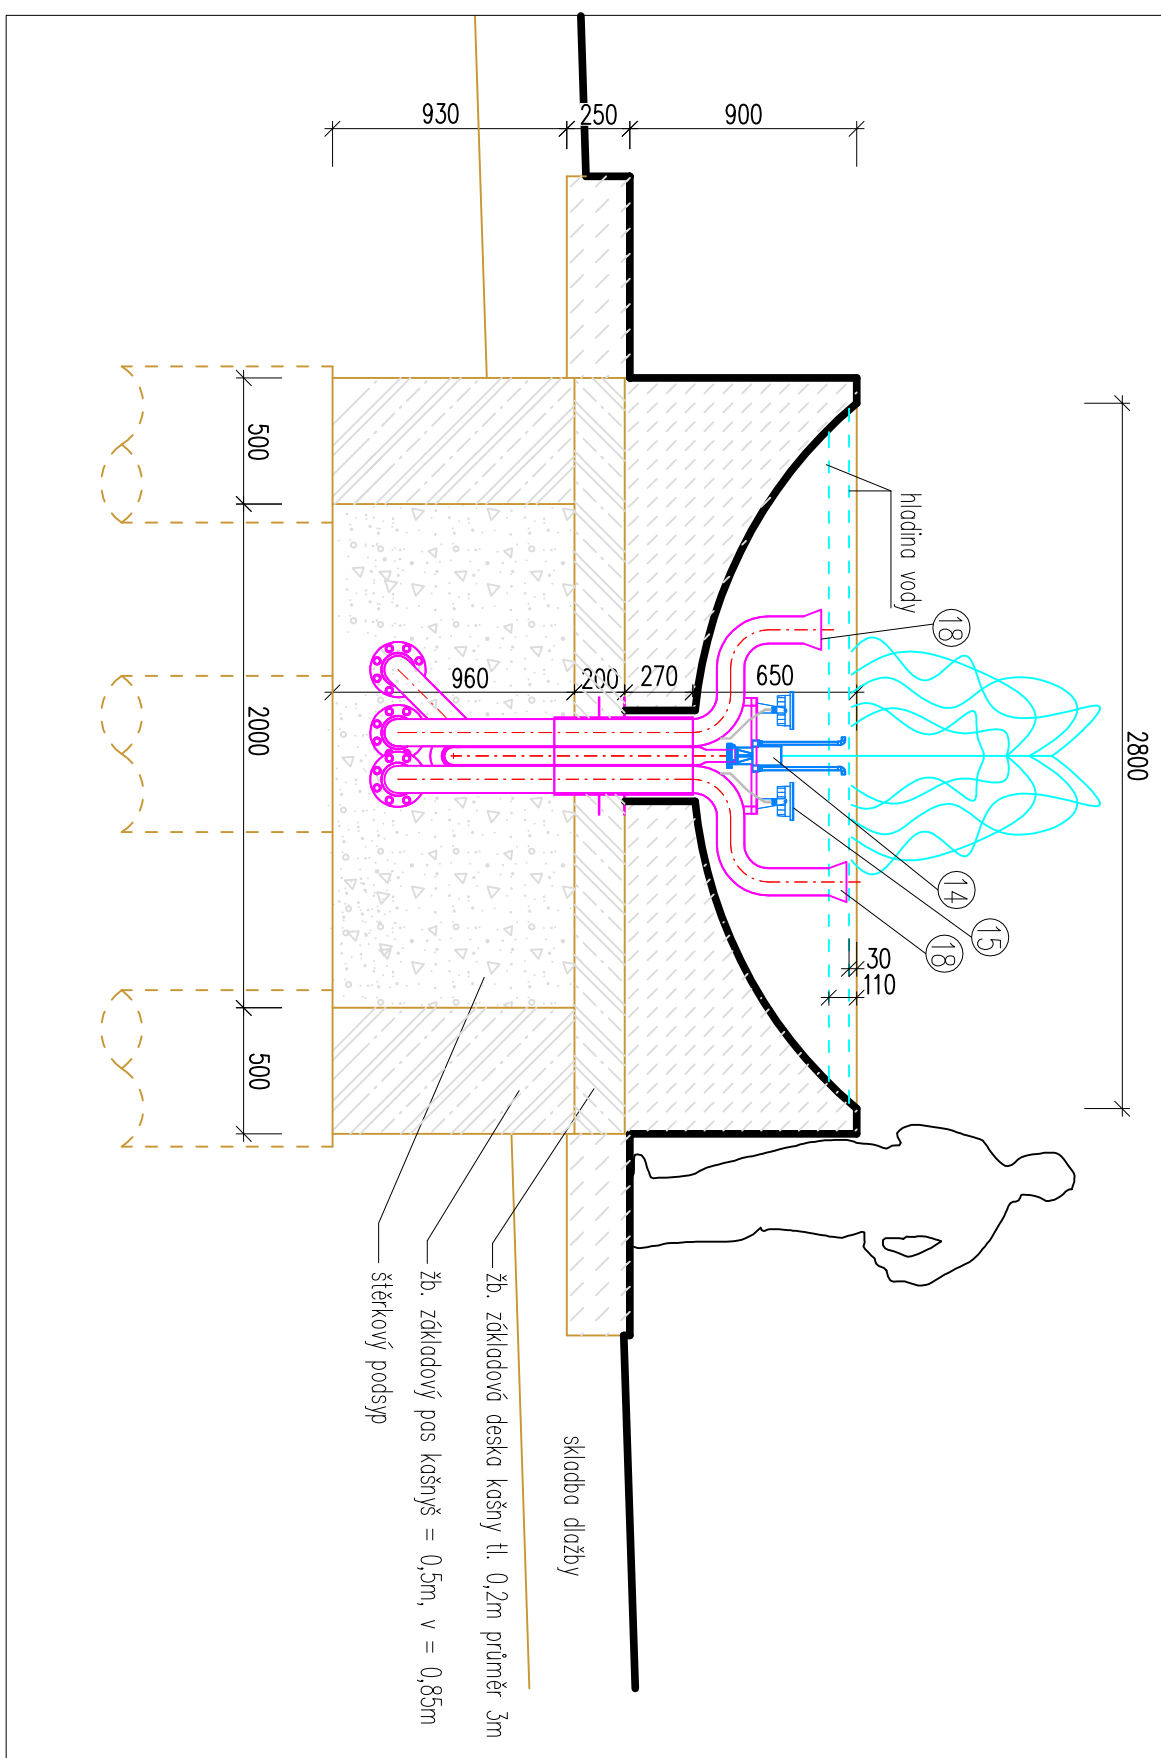


DETAIL NEREZ ARMATURY V KAŠNĚ M 1:15

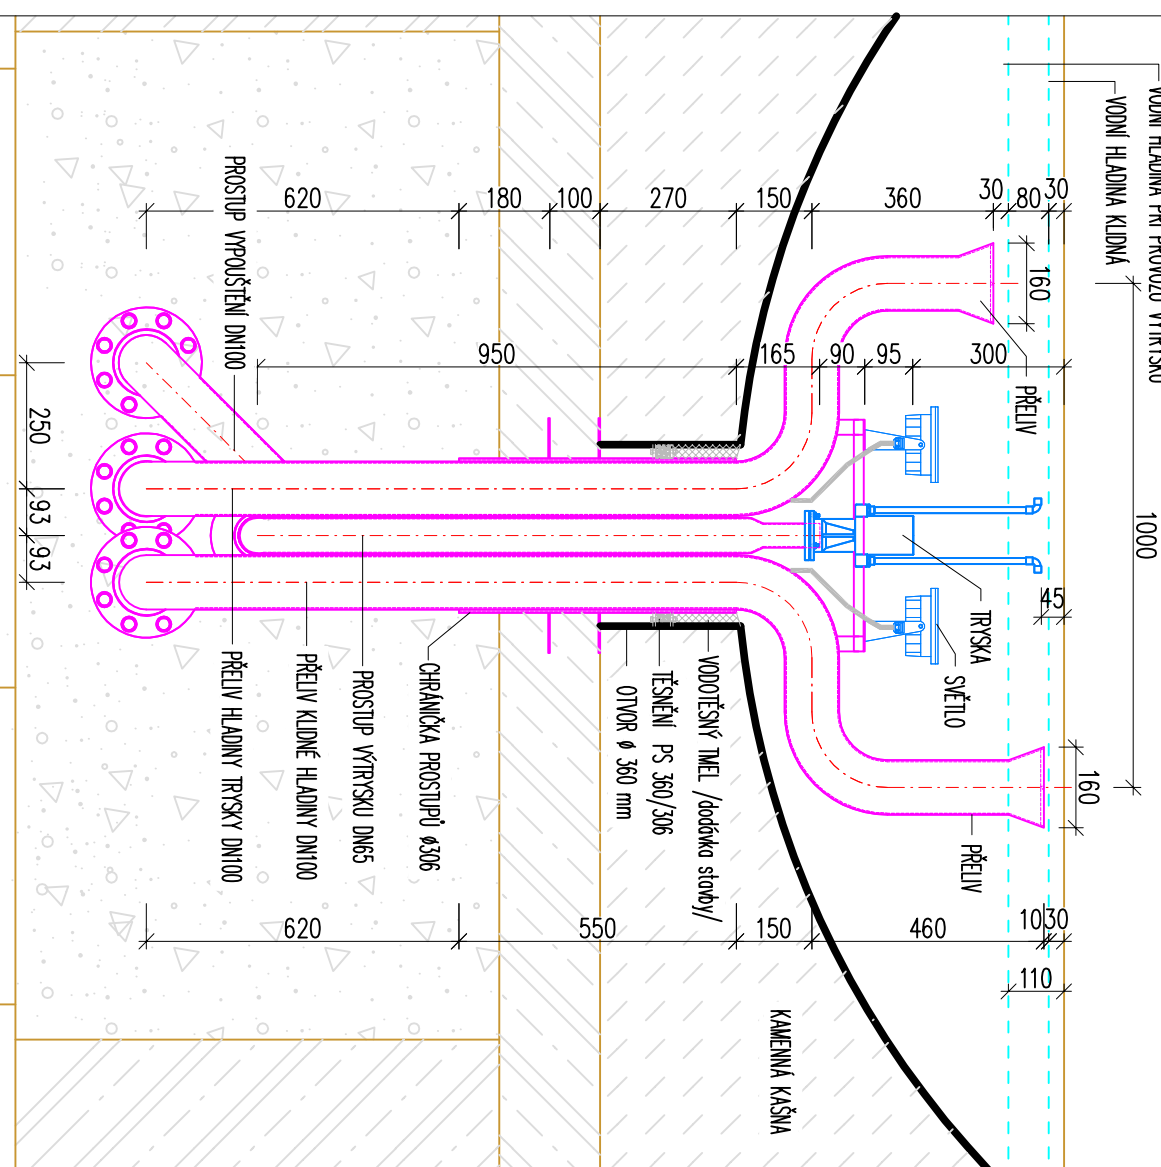

Zadání, projekt	Výpracoval	Ved. projektu
Kolaj: Pordubický	Obec: Chrudim	
Investor: Město Chrudim		
Akce:		
TERMINÁL VEŘEJNÉ DOPRAVY CHRUDIM		
Oddíl:		
TECHNOLOGIE VODNÍHO PRVKU		
Obsah:		
VODNÍ PRVEK ŘEZY A DETAILY		



KTS – AME s.r.o.
 ul. Karla Čapka 60
 500 02 Hradec Králové
 tel.: 495214743
 fax: 495213000



Formát	4 x A4	
Datum	02/2018	
Stupeň	DPS	
Zák. č.	PR 2017-0016	
Měřitko	Paré č.	
1:30		

Č. výkresu

04