

RMS 01

OCELOPLECHOVÝ ROZVÁDĚČ NA OMÍTKU...např. WSM 800x600x210mm

KRYTÍ IP66/20

PŘÍVOD A VÝVODY POMOCÍ VÝVODEK

USPOŘÁDÁNÍ PŘÍSTROJŮ A ŠTÍTKŮ DLE ZVYKLOSTÍ PROVÁDĚCÍ FIRMY

JMENOVITÉ NAPĚTÍ : 3 PEN STŘ. 50HZ , 230/400V/TN-C-S

OVLÁDACÍ NAPĚTÍ : 1 NPE STŘ. 50HZ , 230V/TN-S

OCHRANA PŘED NEBEZPEČNÝM DOTYKEM ŽIVÝCH ČÁSTÍ DLE ČSN 33 2000-4-41 ed.3

V SÍTI "TN": - IZOLACÍ dle čl. 412.2.1

- KRYTY dle čl. 412.2.2

OCHRANY PŘED NEBEZPEČNÝM DOTYKEM NEŽIVÝCH ČÁSTÍ DLE ČSN 33 2000-4-41 ed.3

V SÍTI "TN": - AUTOMATICKÝM ODPOJENÍM OD ZDROJE dle čl. 411.3.2


- IZOLACÍ dle čl. 412.2.1

- PROUDOVÝM CHRÁNIČEM dle čl. 415.1



- POSPOJENÍM dle čl. 411.1.2.2

OCHRANA PŘED ZKRATOVÝMI PROUDY A PŘED PŘETÍŽENÍM: - POJISTKAMI A JISTIČI

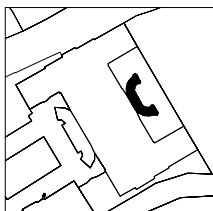
URČENÍ VNĚJŠÍCH VLIVŮ DLE ČSN 33 2000-1 ed.2, ČSN 33 2000-5-51 ed.3: VIZ PROTOKOL



1/2

Generální projektant  CODE, s.r.o. PARDUBICE Computer Design Pardubice, Na Vrtálně 84 IČO 492 86 960 tel. 466 053 111, fax 466 053 125		Zpracovatel části  Kasalice čp.1 533 41 Lázně Bohdaneč IČO: 259 95 138 Tel.: 466 616 761 edir.novak@seznam.cz			
PROJEKTANT	VYPRACOVAL	VYPRACOVAL	KONTROLOVAL	ČÍSLO ZAKÁZKY	864/11/18
				POČET FORMÁTŮ	3x A 4
				DATUM	12/2018
INVESTOR	Město Chrudim, Resselovo náměstí 77, 537 16 Chrudim			MĚŘÍTKO	
CHRUDEM CHRUDESKÁ BESEDA - OPRAVA ZADNÍHO DVOURAMENNÉHO SCHODIŠTĚ				Jméno souboru	
				Stupeň dokumentace DPS	
část 4.700 - Silnoproudá elektrotechnika				Č. KOPIE	Č. PŘÍLOHY
ROZVÁDĚČ RMS 01					D 4.703

PMS 01

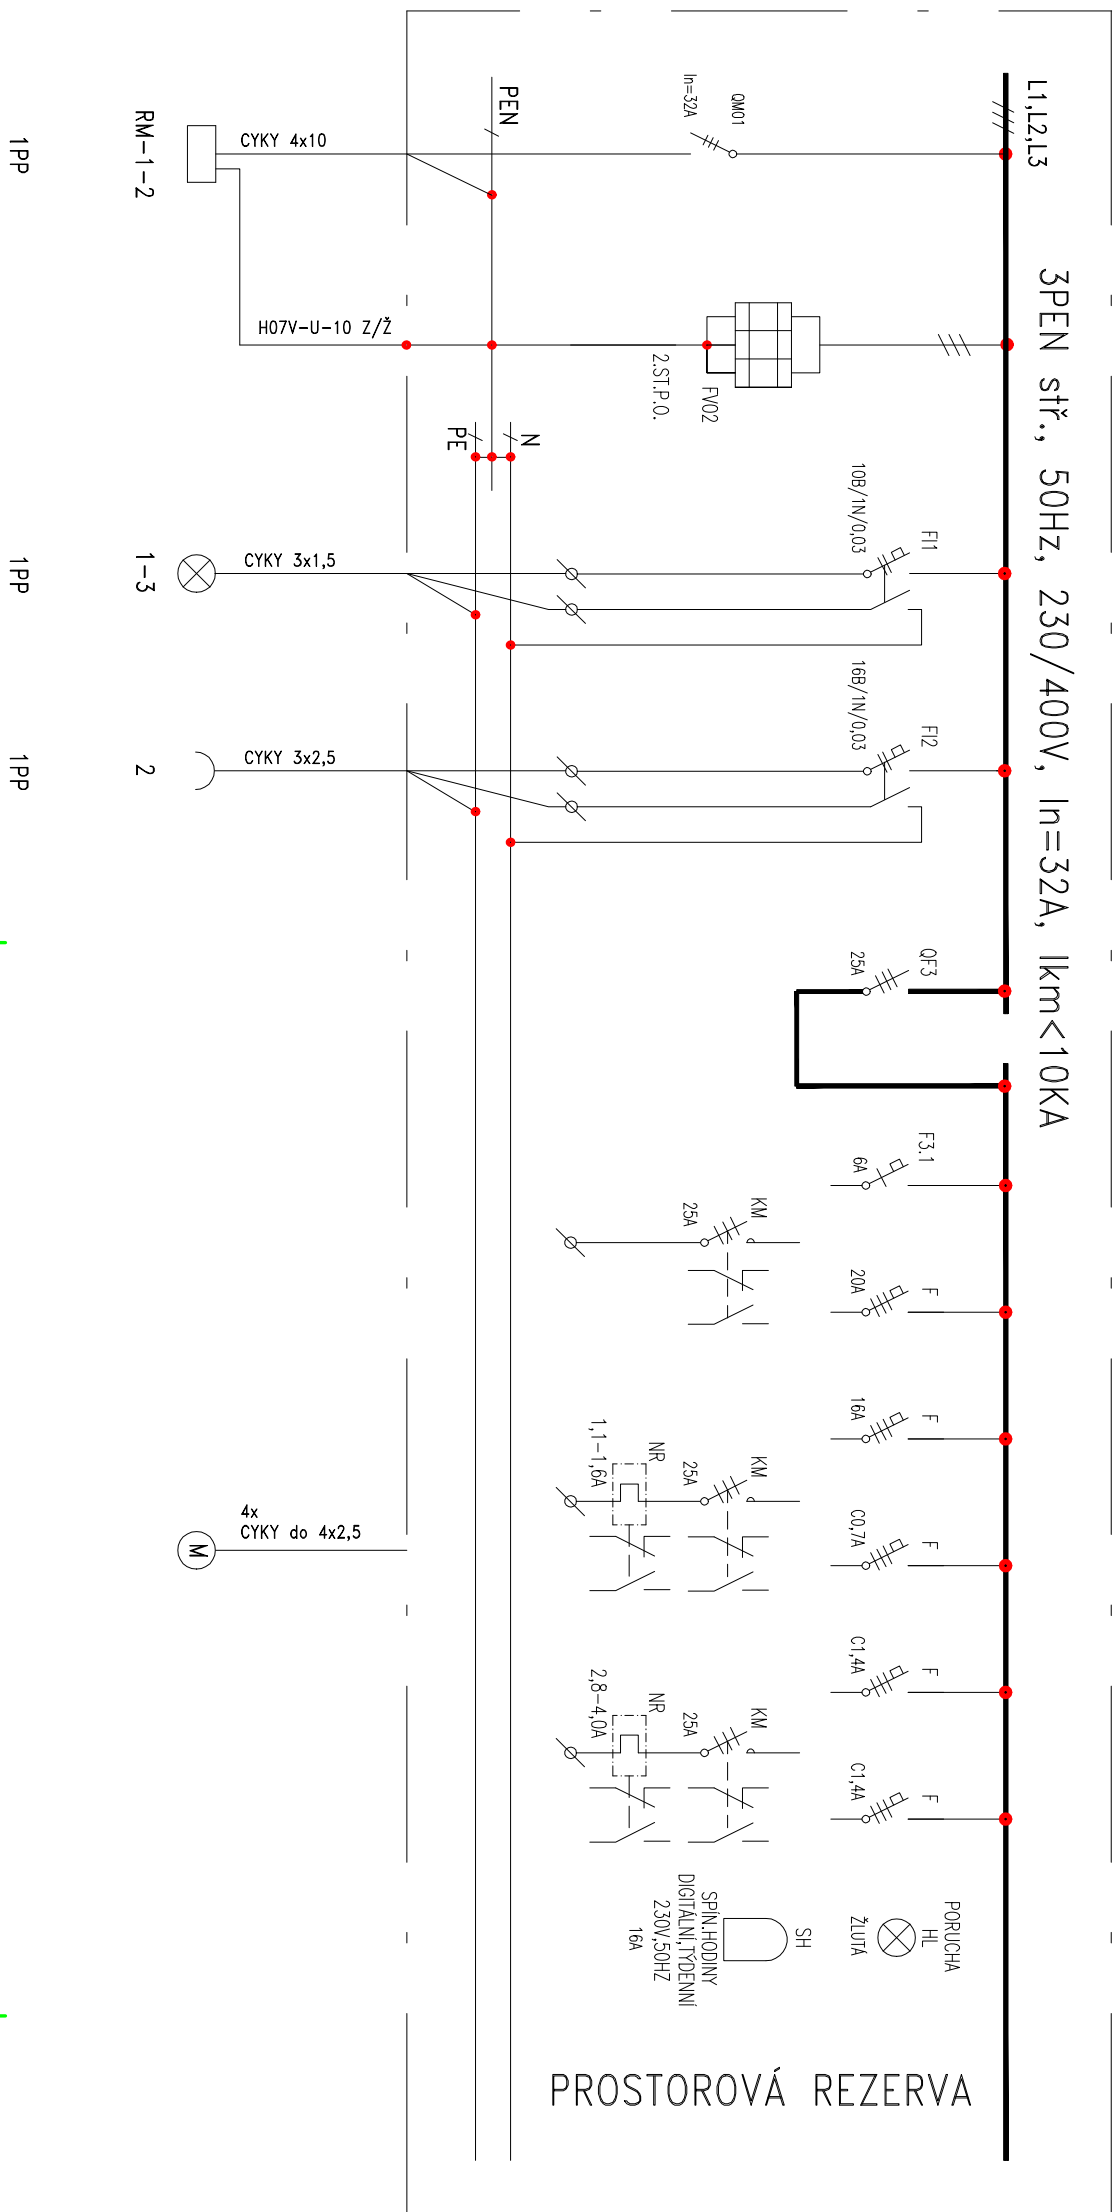

OSAZENÍ PRVKŮ PRO TECHNOLOGII CHLAZENÍ.

POZN.: VZHLEDEM K TOMU, ŽE OD STAVAJÍCÍHO ROZVADĚČE CHLAZENÍ SE NENAŠLA ŽÁDNÁ DOKUMENTACE, BUDE NUTNÉ PRO TUTO ČÁST ROZVADĚČE ZPRACOVAT DÍLENSKOU DOKUMENTACI (DÁLE VIZ ROZPOČET).