

BPEJ 35600


323

234

||
2998/2

2998/5

SOUPIS ODNÍMANÝCH POZEMKŮ									
Parcelní číslo	Celková výměra odnětí (m2)	Katastrální území	Druh pozemku	Kód BPEJ	Odnímaná výměra (m2) trvale	Odnímaná výměra (m2) dočasně	Třída ochrany	Protierozní opatření	Odvodnění a závlahy
2998/2	814,10	Chrudim	Trvalý travní porost	35600	814,10	0	I	ne	ne
Celkem					814,10	0			

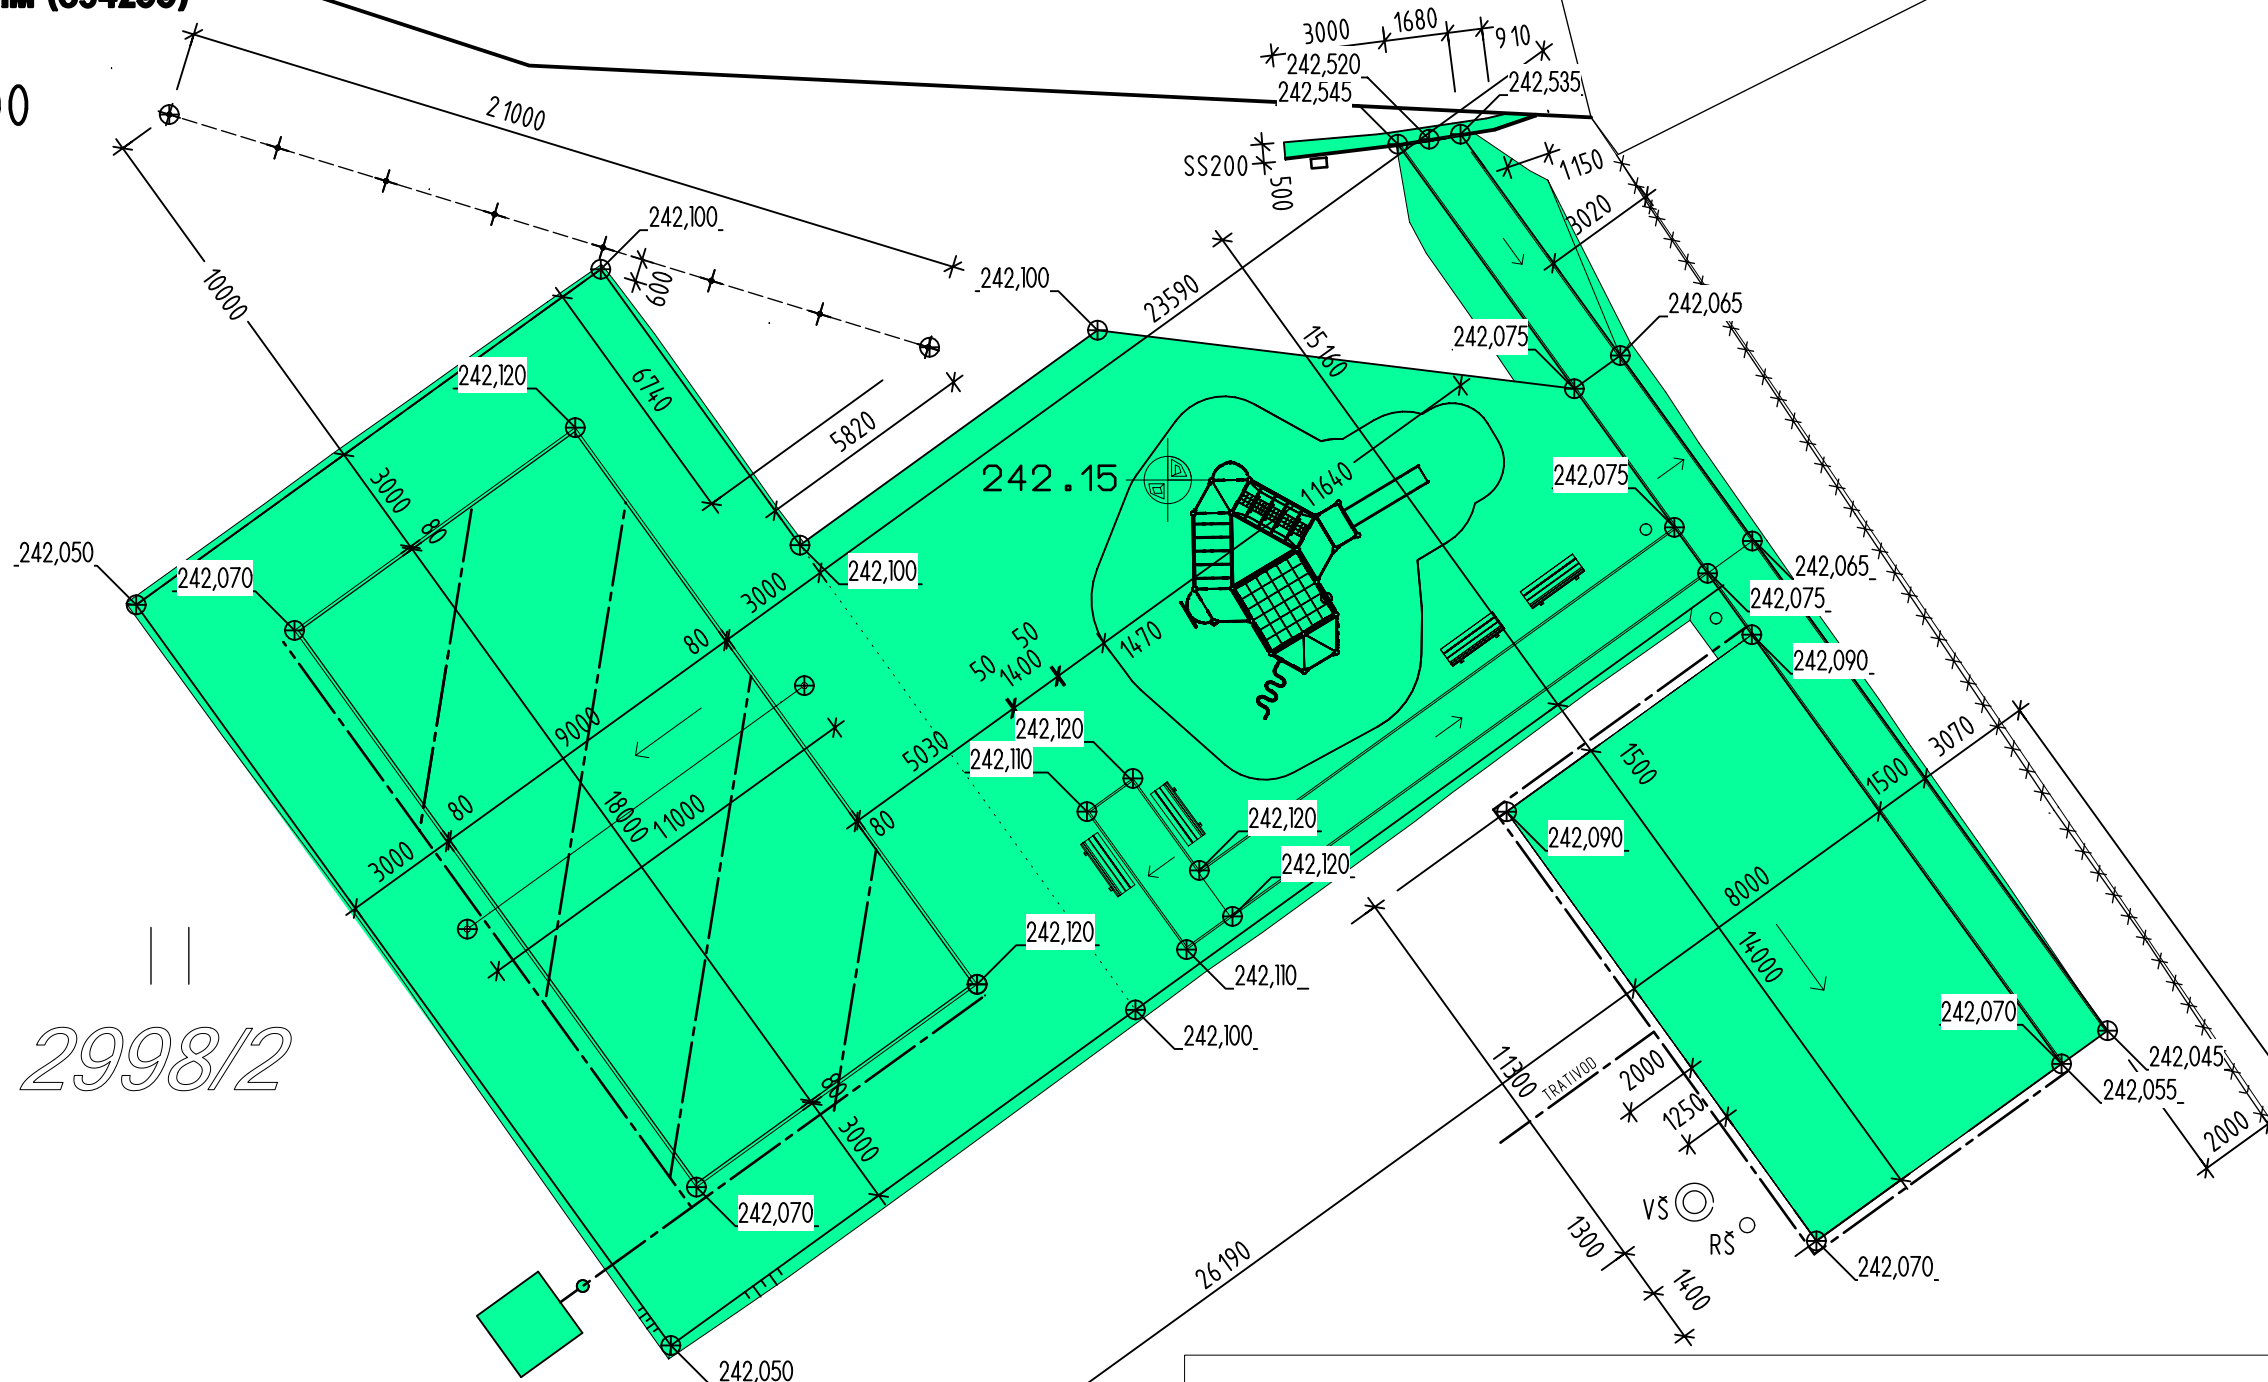

ZODP. PROJEKTANT	VYPRACOVAL	KRESLIL	KONTROLOVAL		PLASTER HLINSKO S.R.O.	
					PŘÍKRAKOV 20	
					539 01 HLINSKO	
					IČO 47453419	
OÚ: CHRUDIM		OBEC: CHRUDIM		FORMÁT	2A4	
INVESTOR: MĚSTO CHRUDIM, RESSELOVO NÁMĚSTÍ 77, 537 16 CHRUDIM				DATUM	06/2018	
AKCE VÍCEÚČELOVÉ A DĚTSKÉ HŘIŠTĚ VESTEC				ÚČEL	DUR, DSP	
				ZAKÁZKOVÉ ČÍSLO	342-06-18	
				ARCHIVNÍ ČÍSLO	06-18	
OBSAH VÝKRESU SITUACE - ZPF				MĚŘITKO 1:200 KÓTOVÁNO MM	ČÍSLO VÝKRESU -	