




KATASTRÁLNÍ ÚZEMÍ  
ČÍSLO POZEMKU  
DRUH POZEMKU  
POVRCH  
CELKOVÁ DĚLKA

CHRUDIM
3484/5
ORNÁ PŮDA
TRÁVA
13,65m

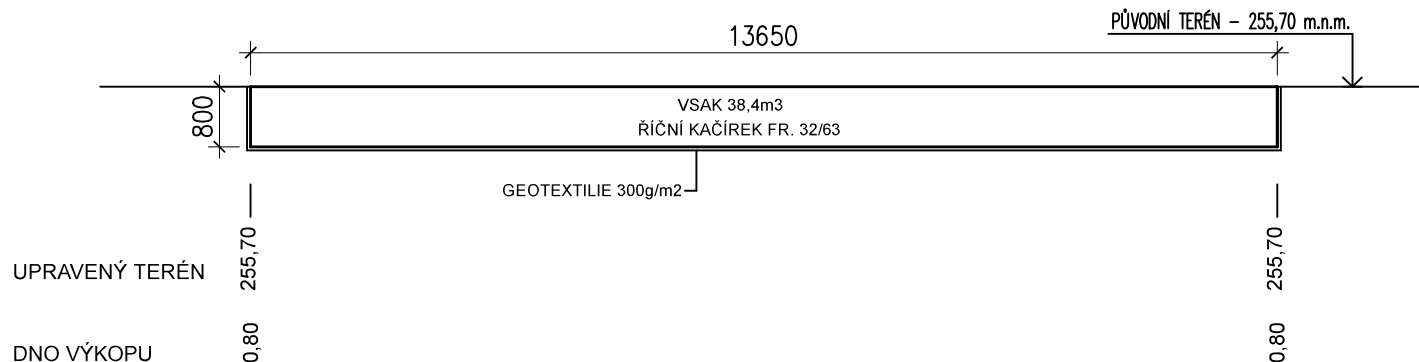

KATASTRÁLNÍ ÚZEMÍ  
ČÍSLO POZEMKU  
DRUH POZEMKU  
POVRCH  
CELKOVÁ DĚLKA

CHRUDIM
3484/5
ORNÁ PŮDA
TRÁVA
9,58m

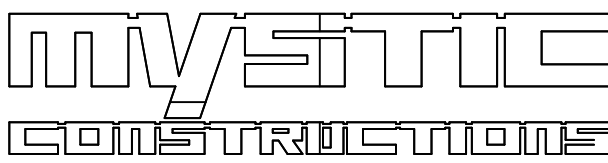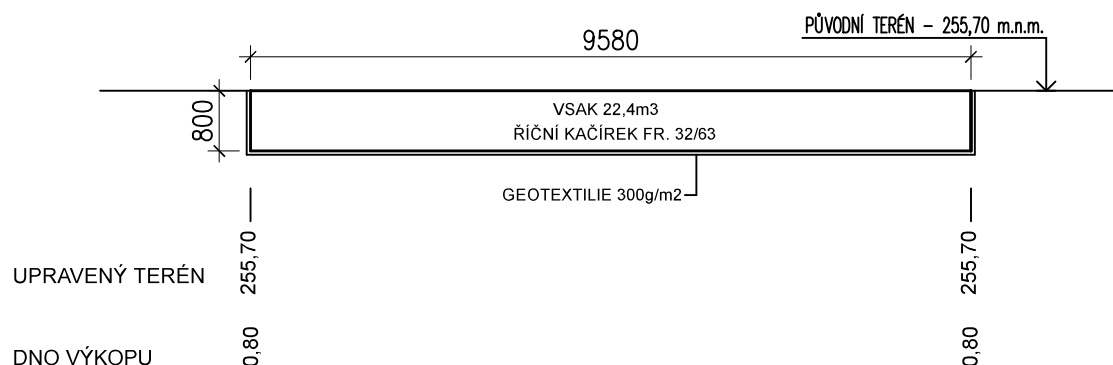

NÁVRHY DESIGNŮ , PROJEKTY A STAVBA SKATEPARKŮ  
MYSTIC CONSTRUCTIONS S.R.O. | ŘÍMSKÁ 26 | 120 00 PRAHA 2  
+420 777820120 | INFO@SKATEPARKY.CZ | SKATEPARKY.CZ

	PARÉ Č.

	VYPRACOVAL	KRESLIL	KONTROLOVAL		
KRAJ: PARDUBICKÝ	ST.úřad: CHRUDIM	OBEC: CHRUDIM			
INVESTOR: Město Chrudim, Resselovo náměstí 77, Chrudim I, 53701 Chrudim					
VÝSTAVBA SKATEPARKU CHRUDIM na parcele č. 1834/1, 3484/5 k.ú. Chrudim				FORMÁT	1xA4
				DATUM	1/2019
				ÚČEL	DPS
				ČÍSLO ZAKÁZKY	06/2018
PODÉLNÝ ŘEZ VSAKU				MĚŘITKO 1:100	ČÍSLO VÝKRESU D.1.1.2.5