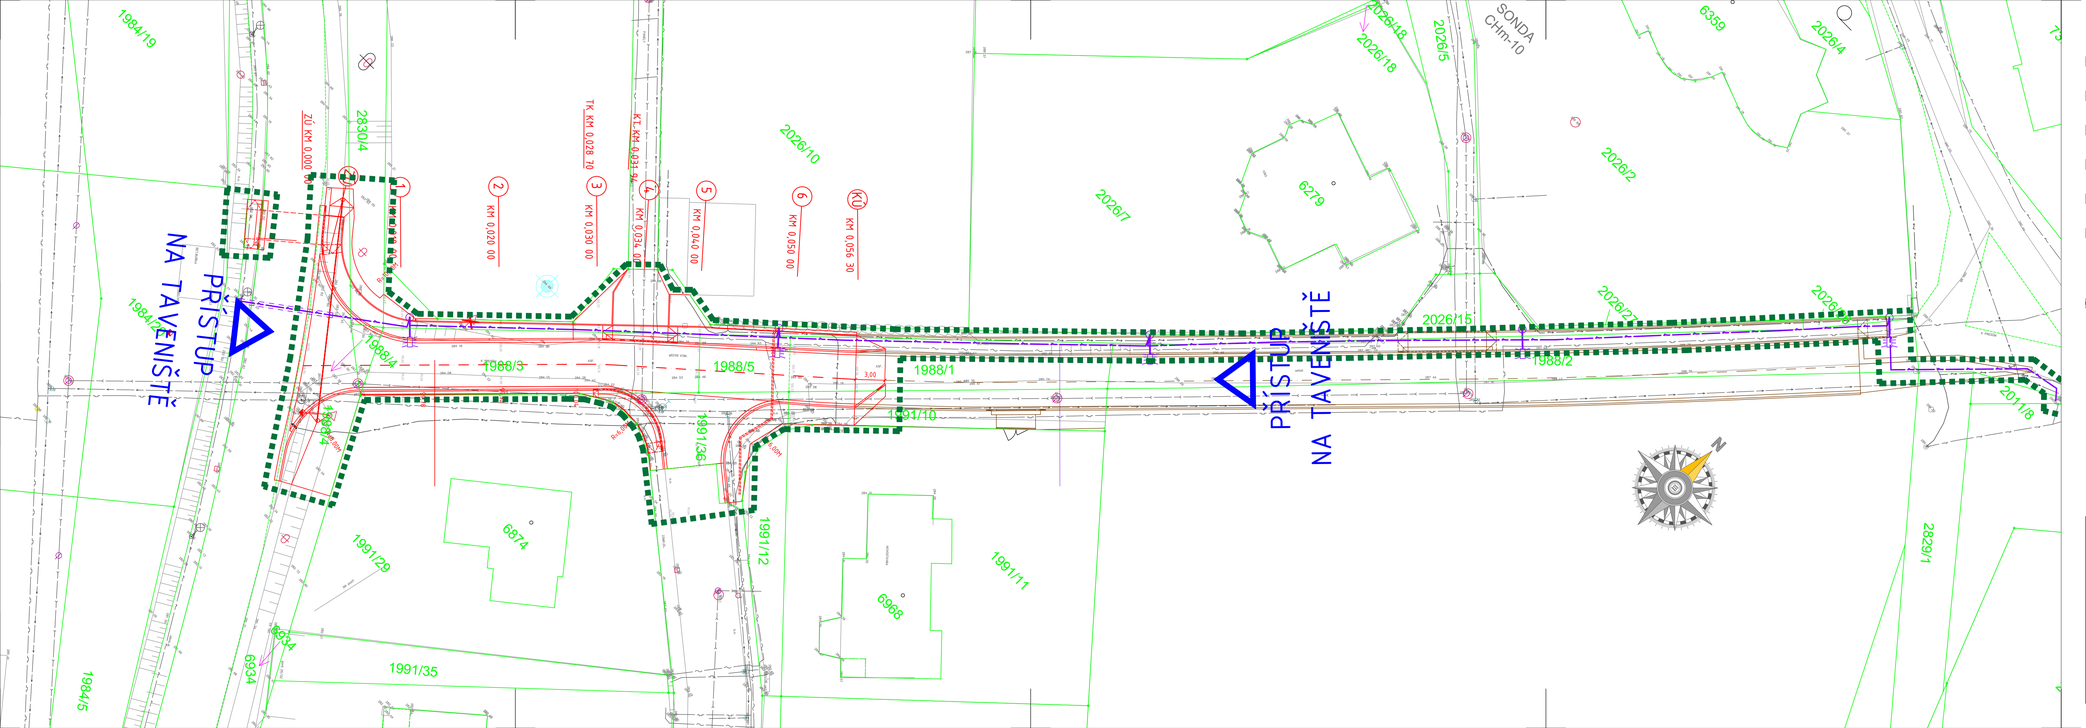

LEGENDA STÁVAJÍCÍCH SÍTÍ

- VOZOVKA - NOVÁ KONSTRUKCE
- VEDENÍ NN
- VEDENÍ KNALIZAČNÍ
- VEDENÍ PLYNOVODNÍ
- VEDENÍ SDĚLOVACÍ
- VEDENÍ V.O.
- VEDENÍ VODOVODNÍ
- HRANICE STAVENIŠTĚ

DI PROJEKT s.r.o. CHELČICKÉHO 686 533 51 PARDUBICE-ROSICE	
HLAVNÍ PROJEKTANT:	
ZODPOVĚDNÝ PROJEKTANT:	
VYPRACOVAL:	
TECHNICKÁ KONTROLA:	
INVESTOR:	MĚSTO CHRUDIM
MĚSTO:	CHRUDIM
KRAJ:	PARDUBICKÝ
STUPEŇ PD:	DSP+PDPS
Č. ZAKÁZKY:	010/2018
DATUM:	03/2018
FORMÁT:	5xA4
MĚŘÍTKO:	1:250
PARÉ:	
AKCE:	Rekonstrukce ulice K Presům – I. etapa, Chrudim
Č. PŘÍLOHY:	B.2
PŘÍLOHA:	KOORDINAČNÍ SITUAČNÍ VÝKRES