

DRUH POZEMKU:
KATASTRÁLNÍ ÚZEMÍ:
KRAJ:

OSTATNÍ PLOCHA
CHrudim
PARdubický

SKLONOVÉ POMĚRY


NIVELETA:
VEDENA V OSE

KÓTY NIVELETY:

KÓTY TERÉNU:
SROVNÁVACÍ ROVINA
STANIČENÍ:

VZDÁL. PŘ. ŘEZŮ:

SMĚROVÉ POMĚRY

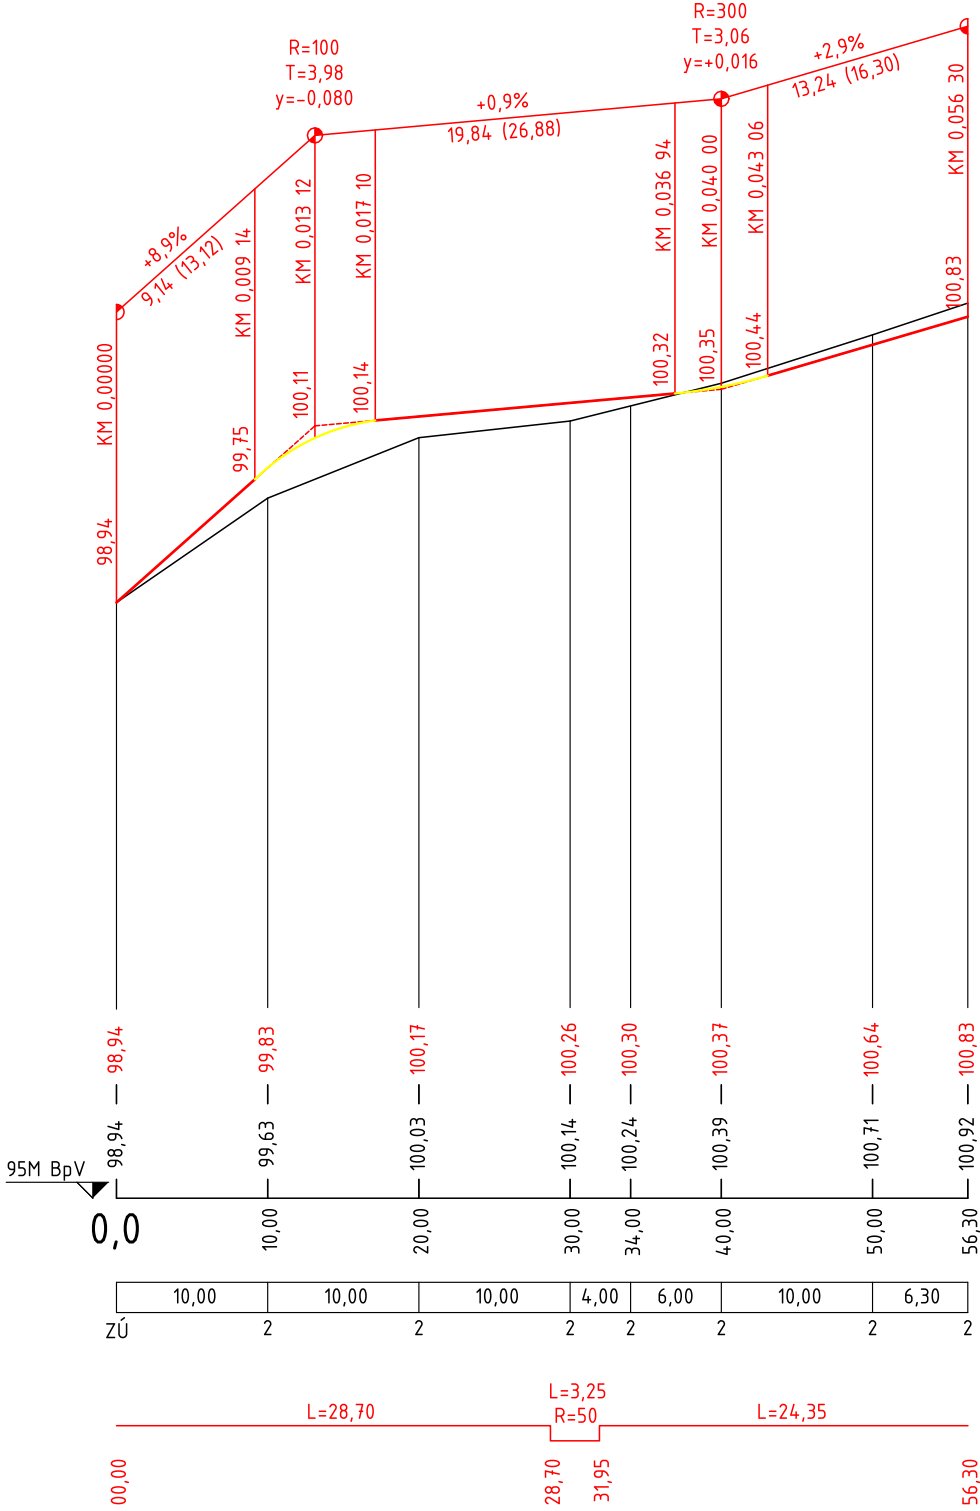

DI
PROJEKT

DI PROJEKT s.r.o.
CHELČICKÉHO 686
533 51 PARDUBICE-ROSICE

HLAVNÍ PROJEKTANT:

ZODPOVĚDNÝ PROJEKTANT:

VYPRACOVAL:

TECHNICKÁ KONTROLA:

INVESTOR: MĚSTO CHRUDIM

MĚSTO: CHRUDIM

KRAJ: PARDUBICKÝ

STUPĚŇ PD: DSP+PDPS

Č. ZAKÁZKY: 010/2018

DATUM: 03/2018

FORMÁT: 2xA4

MĚŘÍTKO: 1:100

PARÉ: Č. PŘÍLOHY: C.1.3

AKCE:

Rekonstrukce ulice K Presům - I. Etapa, Chrudim

PŘÍLOHA:

PODÉLNÝ PROFIL