




## PŘÍČNÉ ŘEZY

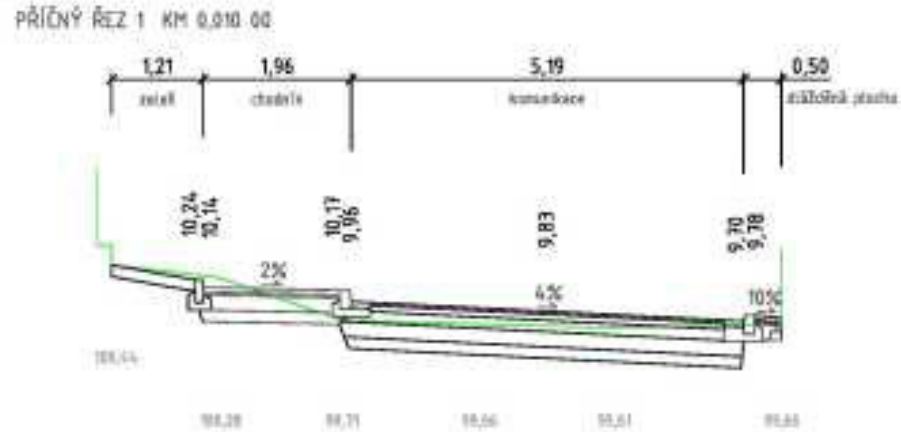


SROVNÁVACÍ ROVNA 97,00

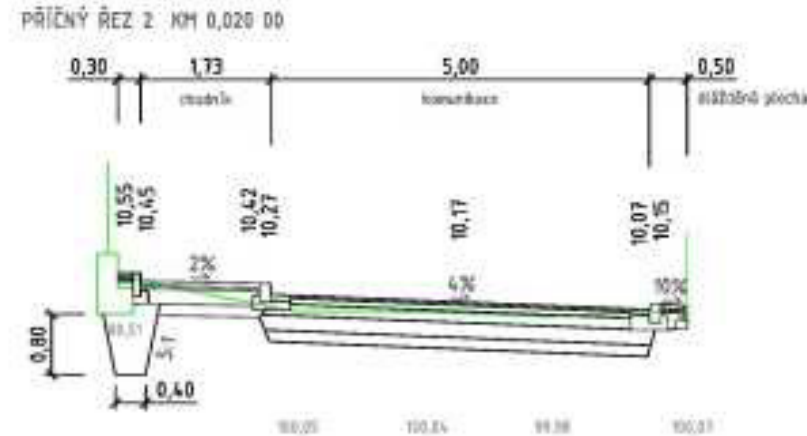


SROVNÁVACÍ ROVINA 97,00

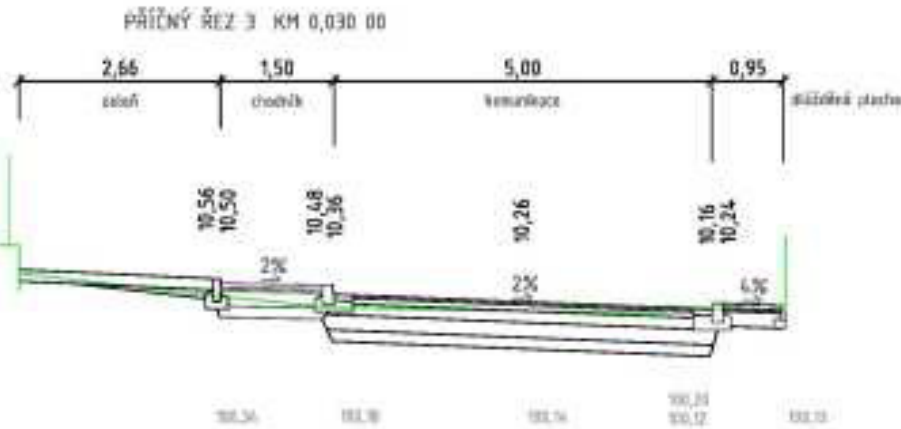


SROVNÁVACÍ ROVNA 97.00

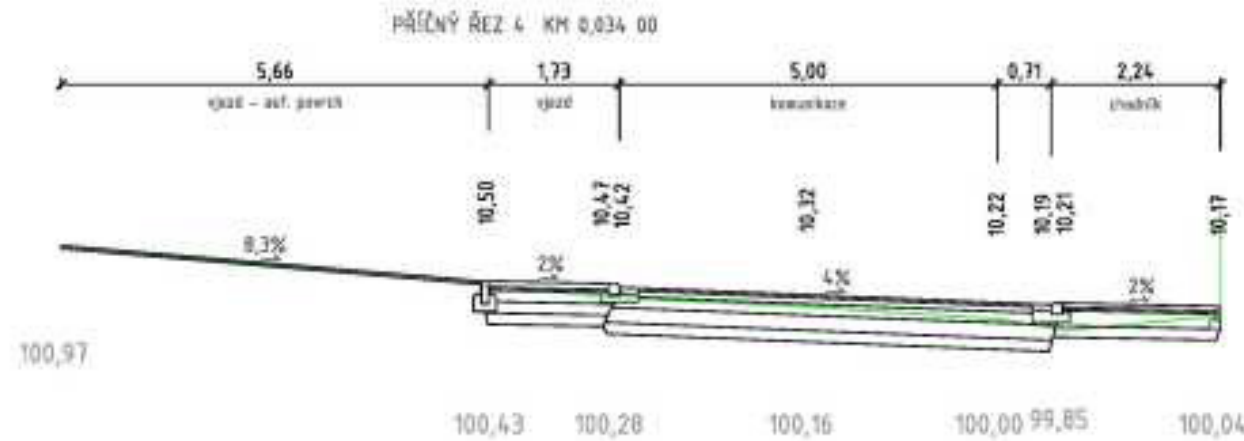


SROVNÁVACÍ ROVINA 97,00

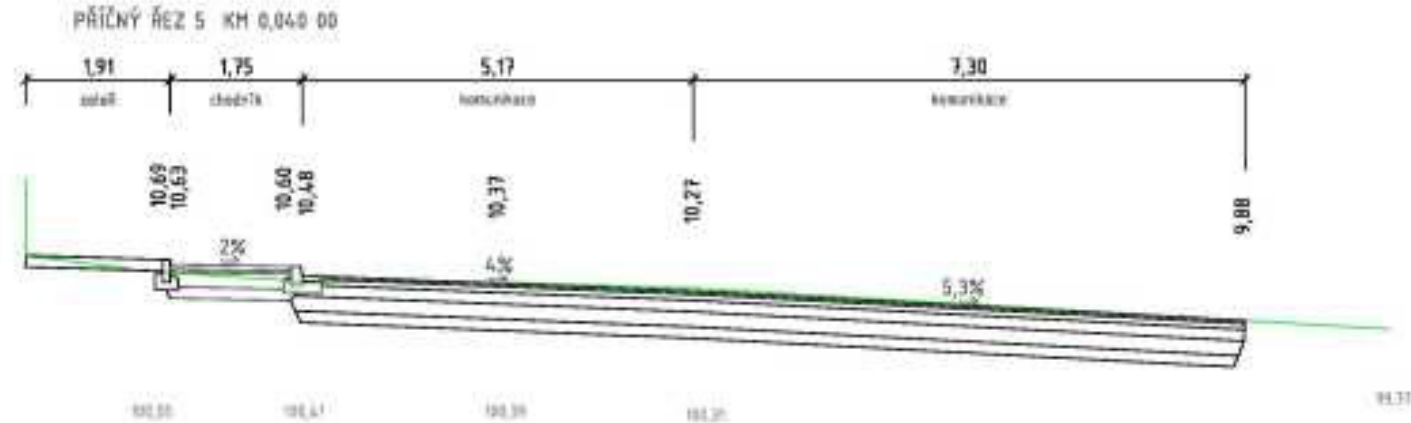

SROVNÁVACÍ ROVNA 97,00

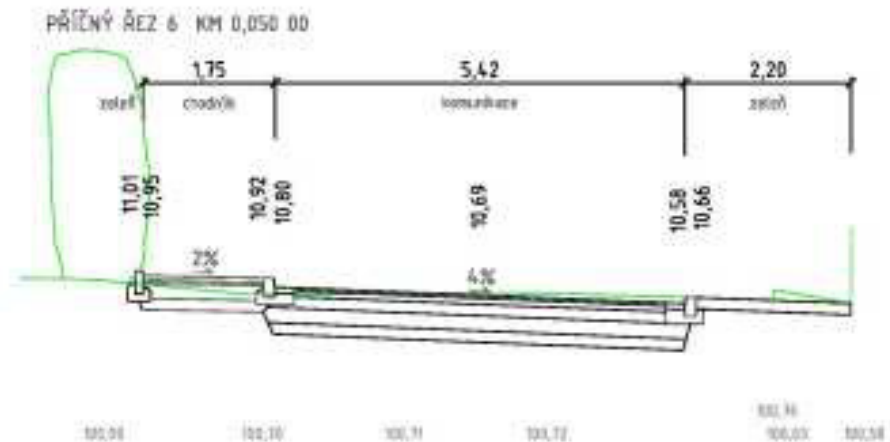

SROVNÁVACÍ ROVINA 97,00

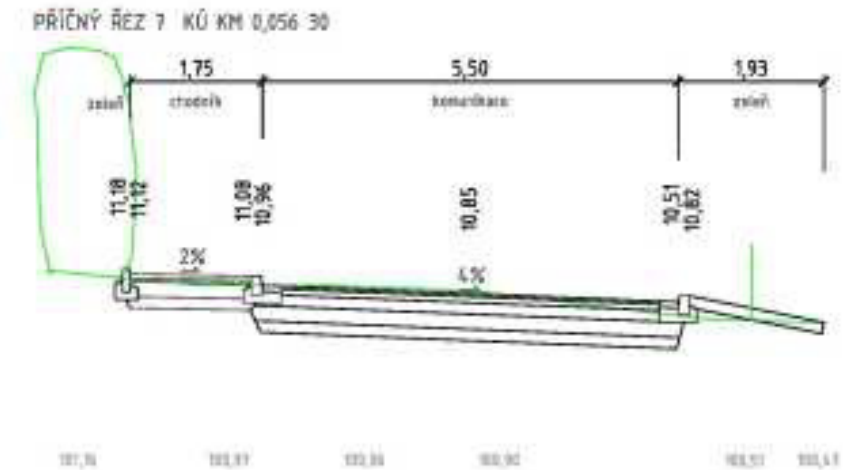

SRDYNÁVAČI RDVNA 97,00

ROZPIS VYMER		
staničení	VÝKOP	
	m <sup>2</sup>	celkem m <sup>3</sup>
0,01000	1,92	
0,02000	1,62	17,70
0,03000	1,98	18,00
0,03400	1,96	7,88
0,04000	2,20	20,90
0,05000	2,56	23,80
0,05630	2,47	15,84
<b>CELKEM</b>		<b>104,12</b>

	HLAVNÍ PROJEKTANT:		
	ZODPOVĚDNÝ PROJEKTANT:		
	VYPRACOVAL:		
	TECHNICKÁ KONTROLA:		
DI PROJEKT s.r.o. CHELČICKÉHO 686 533 51 PARDUBICE-ROŠICE	INVESTOR: MĚSTO CHRUDIM		
	MĚSTO: CHRUDIM		
	KRAJ: PARDUBICKÝ		
STUPEŇ PD: DSP+POPS	AKCE:	Rekonstrukce ulice K Presům – I. Etapa, Chrudim	
Č. ZAKÁZKY: 010/2018			
DATUM: 03/2018			
FORMÁT: 3xA4			
MĚŘÍTKO: 1:100	PŘÍLOHA:	PŘÍČNÉ ŘEZY	
PARÉ: Č. PŘÍLOHY: C.15			