


PŘÍSNĚ MATERIÁLU – AUTOJEŘÁB

-2,700

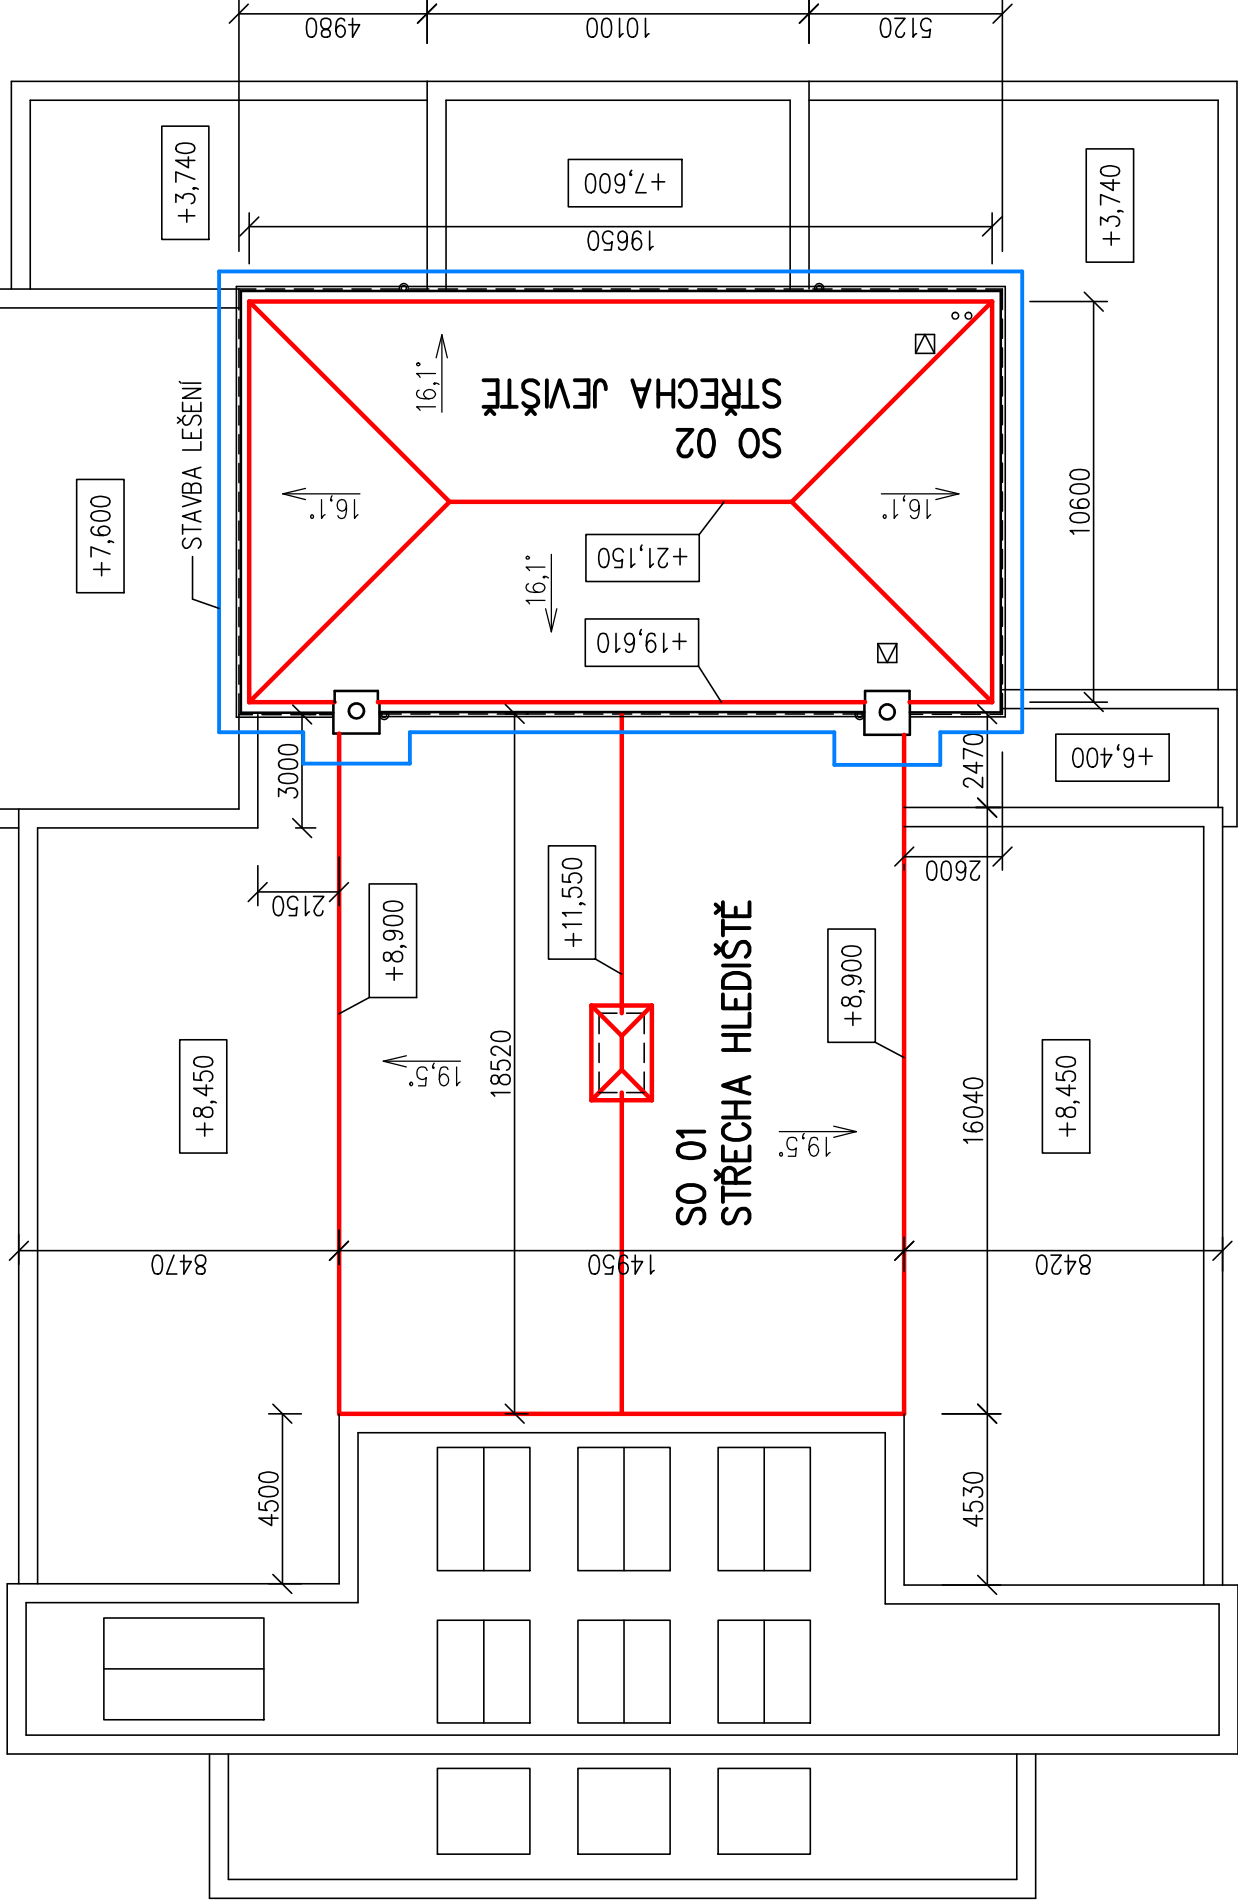

PŘÍSTUP PRO PRACOVNÍKY  
VNIŠNÍ SCHODIŠTĚ

-2,500

Výškový systém místní

PROJEKTANT	VYPRACOVAL	KONTROLOVAL		
INVESTOR: Město Chrudim, Resselovo náměstí 77, 537 16 Chrudim IČO: 00270211			FORMÁT	2 A4
MÍSTO STAVBY: Divadlo K. Pippicha, Čs. partyzánů 6, 537 01 Chrudim			DATUM	8.2019
			ÚČEL	DPS
			MĚŘÍTKO	1:200
			Č.ZAKÁZKY	1348/02/2019
			ZMĚNA	
			ČÍSLO KOPIE	
			ČÁST DOK.	ČÍSLO VÝKRESU
			C	2

## POZNÁMKY:

- ±0,000 = PODLAHA JEVIŠTĚ
- PRO OPRAVU STŘECHY JEVIŠTĚ NUTNO VYSTAVĚT PO OBVODU LEŠENÍ
- OKOLNÍ STŘECHY JSOU S DODATEČNOU TEPELNOU IZOLACÍ Z MINERÁLNÍ VLNY A HYDROIZOLAČNÍ FÓLIÍ
- DOTČENÉ PLOCHÉ STŘECHY POHYBEM OSOB A DOPRAVOU MATERIÁLU KRÝT GEOTEXTILIÍ A OSB DESKAMI TL. MIN. 12mm
- POD STOKY LEŠENÍ NUTNO PODLOŽIT ROZMÁŠECÍ FOŠNY

Divadlo K. Pippicha  
výměna střešní krytiny Cu střech

C – Situační výkresy

SCHÉMA STŘECH