

Vývod	Přívod	Přepětová ochrana	RP32	Regulace vytápění	Pisoáry	Rezerva	Rezerva	Rezerva	Rezerva	Rezerva		
Číslo obvodu	05	2	3	4	5	6	7	8	9	10	11	12
Specifikace	RH				TR							

Podružný rozvaděč RP31


Typ rozvaděče : oceloplechový pod omítku  
Krytí : IP 40 / IP 20  
Barva : bílá  
Napětová soustava: 3+PEN 50Hz, 400/230 V TN-C-S  
Jmenovitý proud : I = 80 A  
Ochrana před poruchou: Automatickým odpoj.od zdroje ve stanov. čase

Poznámka:

- 1) Na krycí panely uvnitř rozvodnice označit trvanlivým způsobem příslušnost obvodů k jednotlivým spotřebičům.
- 2) Pod krycími panely označit jednotlivé součásti dle dokumentace.
- 3) V pravém horním rohu označit rozvodnici nápisem
- 4) Neobsazené pozice v jednotlivých řadách rozvodnice zakrýt zaslepovacím pásem.


INVESTOR : Město Chrudim, IČ: 00270211			Ing. Jan Půlpán	
MÍSTO STAVBY: ZS Chrudim, Dr. Jana Malika 958, PSČ 537 01	DATUM: 12/2015	STUPEN: DSP	PROJEKCE A REVIZE ELEKTRO	
C. ZAKÁZKY: OPRAVA ELEKTROINSTALACE SO 01 - ÚČEBNOVÝ PAVILON	537 01 Chrudim 1, Václavská 1033		e-mail: j.pulpán@procon.cz	
Název akce: Základní škola Chrudim, Dr. Jana Malika 958, PSČ 537 01	tel.: 603 961 956			
Číslo: D 1.4.3 - ELEKTROINSTALACE SILOVÁ	M 1:1		ČÁST VÝKRESU: 1	
Výkres: Podružný rozvaděč RP31			ČÍSLO VÝKRESU: EL 08	

RP31.mxd

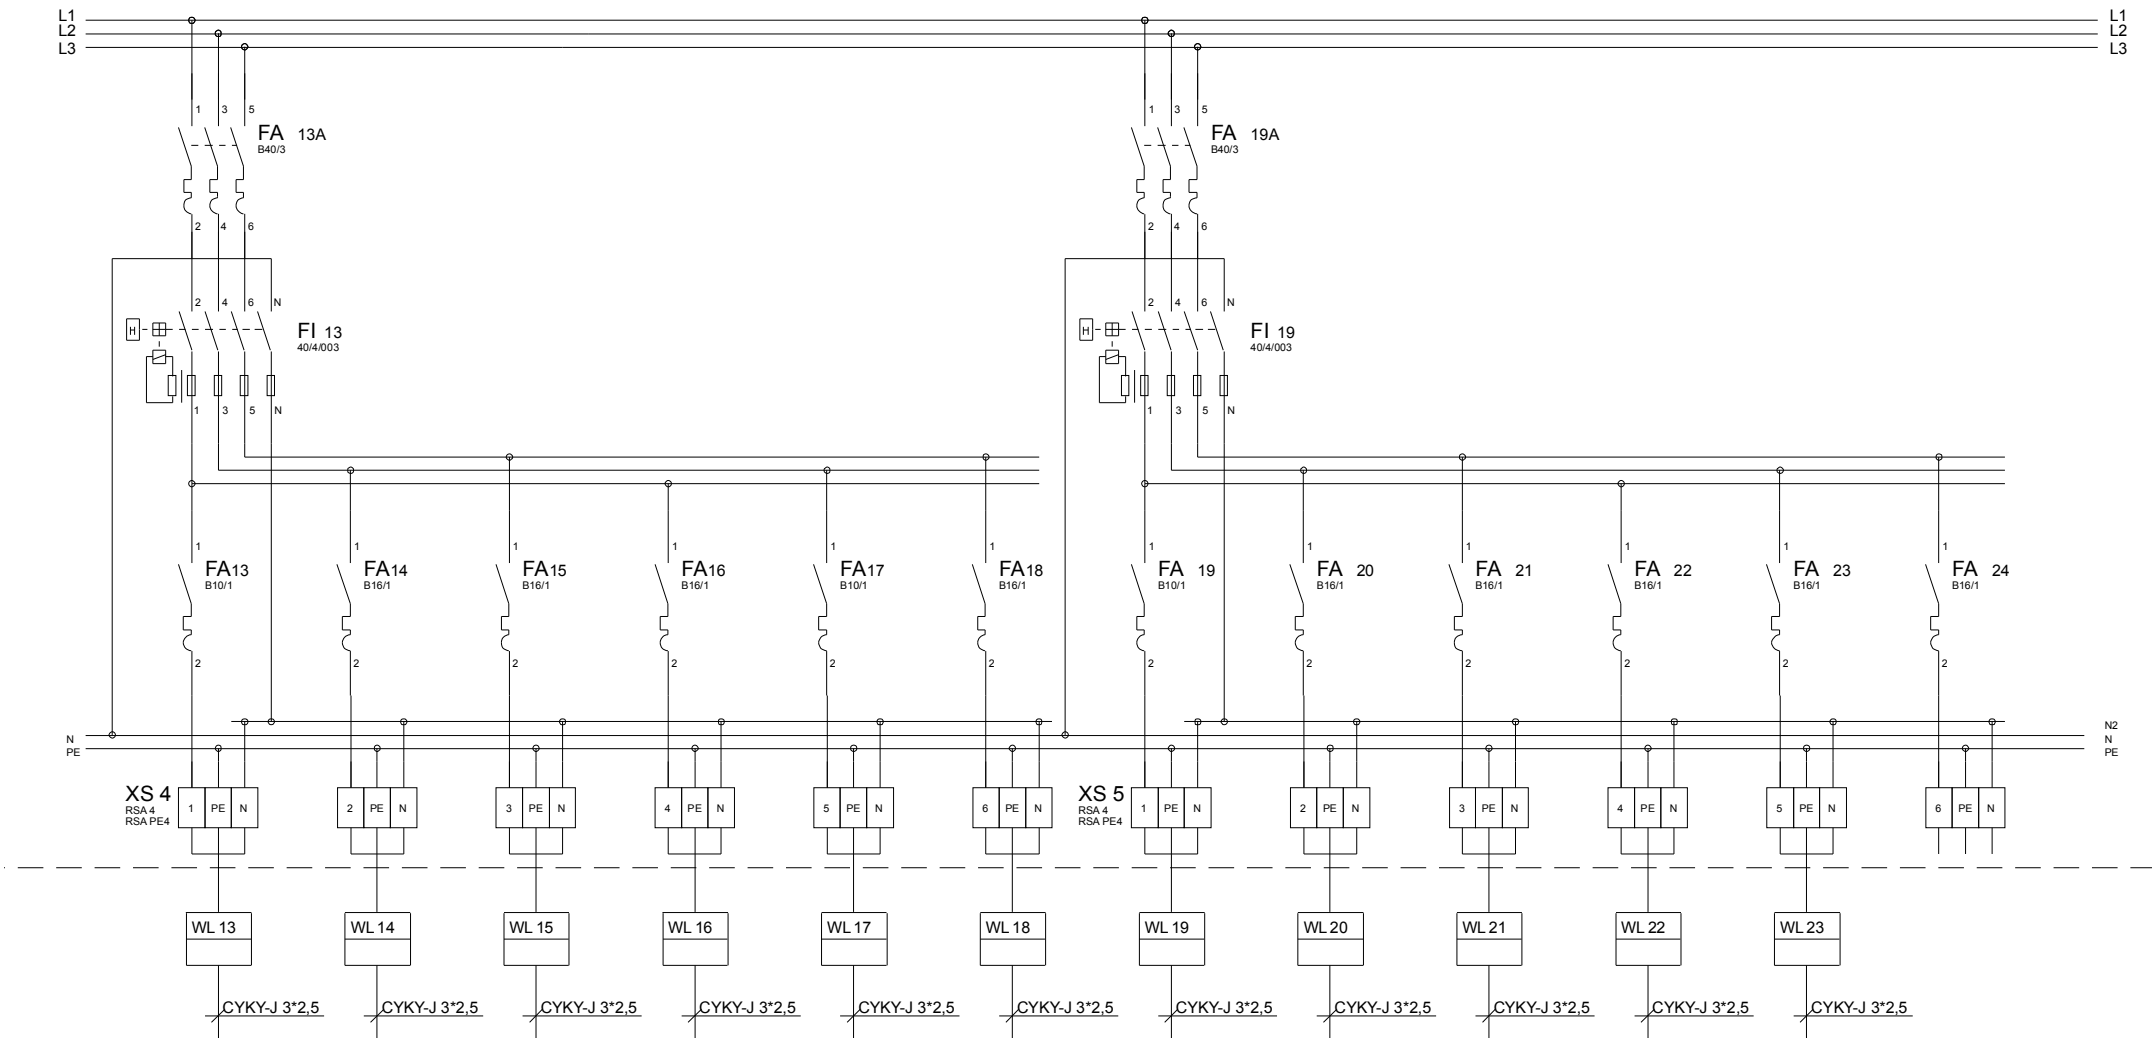

Vývod	Zásuvkový	EOP	Zásuvkový	Zásuvkový	Zásuvkový	EOP	Zásuvkový	EOP	Zásuvkový	Zásuvkový	EOP	Rezerva
Číslo obvodu	13	14	15	16	17	18	19	20	21	22	23	24
Specifikace				ET					ET			


TENTO VÝKRES PODLEŽÁ OCHRANĚ DLE PŘÍSLUŠNÝCH USTANOVENÍ AUTORSKÉHO ZÁKONA A ETICKÉHO ŘÁDU ČKAIT. KOPÍROVÁNÍ A PUBLIKOVÁNÍ BEZ SOUHLASU AUTORA JE ZAKÁZÁNO.			
INVESTOR :	Město Chrudim, IČ: 00270211	<b>Ing. Jan Půlpán</b> PROJEKCE A REVIZE ELEKTRO	
MÍSTO STAVBY:	ZS Chrudim, Dr. Jana Malika 956, PSČ 537 01		
C. ZAKÁZKY :	DATUM: 12/2015	STUPEN: DSP	
Název akce :	OPRAVA ELEKTROINSTALACE SO 01 - ÚČEBNÝ PAVILON Základní škola Chrudim, Dr. Jana Malika 956, PSČ 537 01		
Číslo :	D 1.4.3 - ELEKTROINSTALACE SILOVÁ		
Výkres :	Podružný rozvaděč RP31		
M 1:1		ČÁST VÝKRESU:	2
RP31.rnk.d		ČÍSLO VÝKRESU:	EL 08

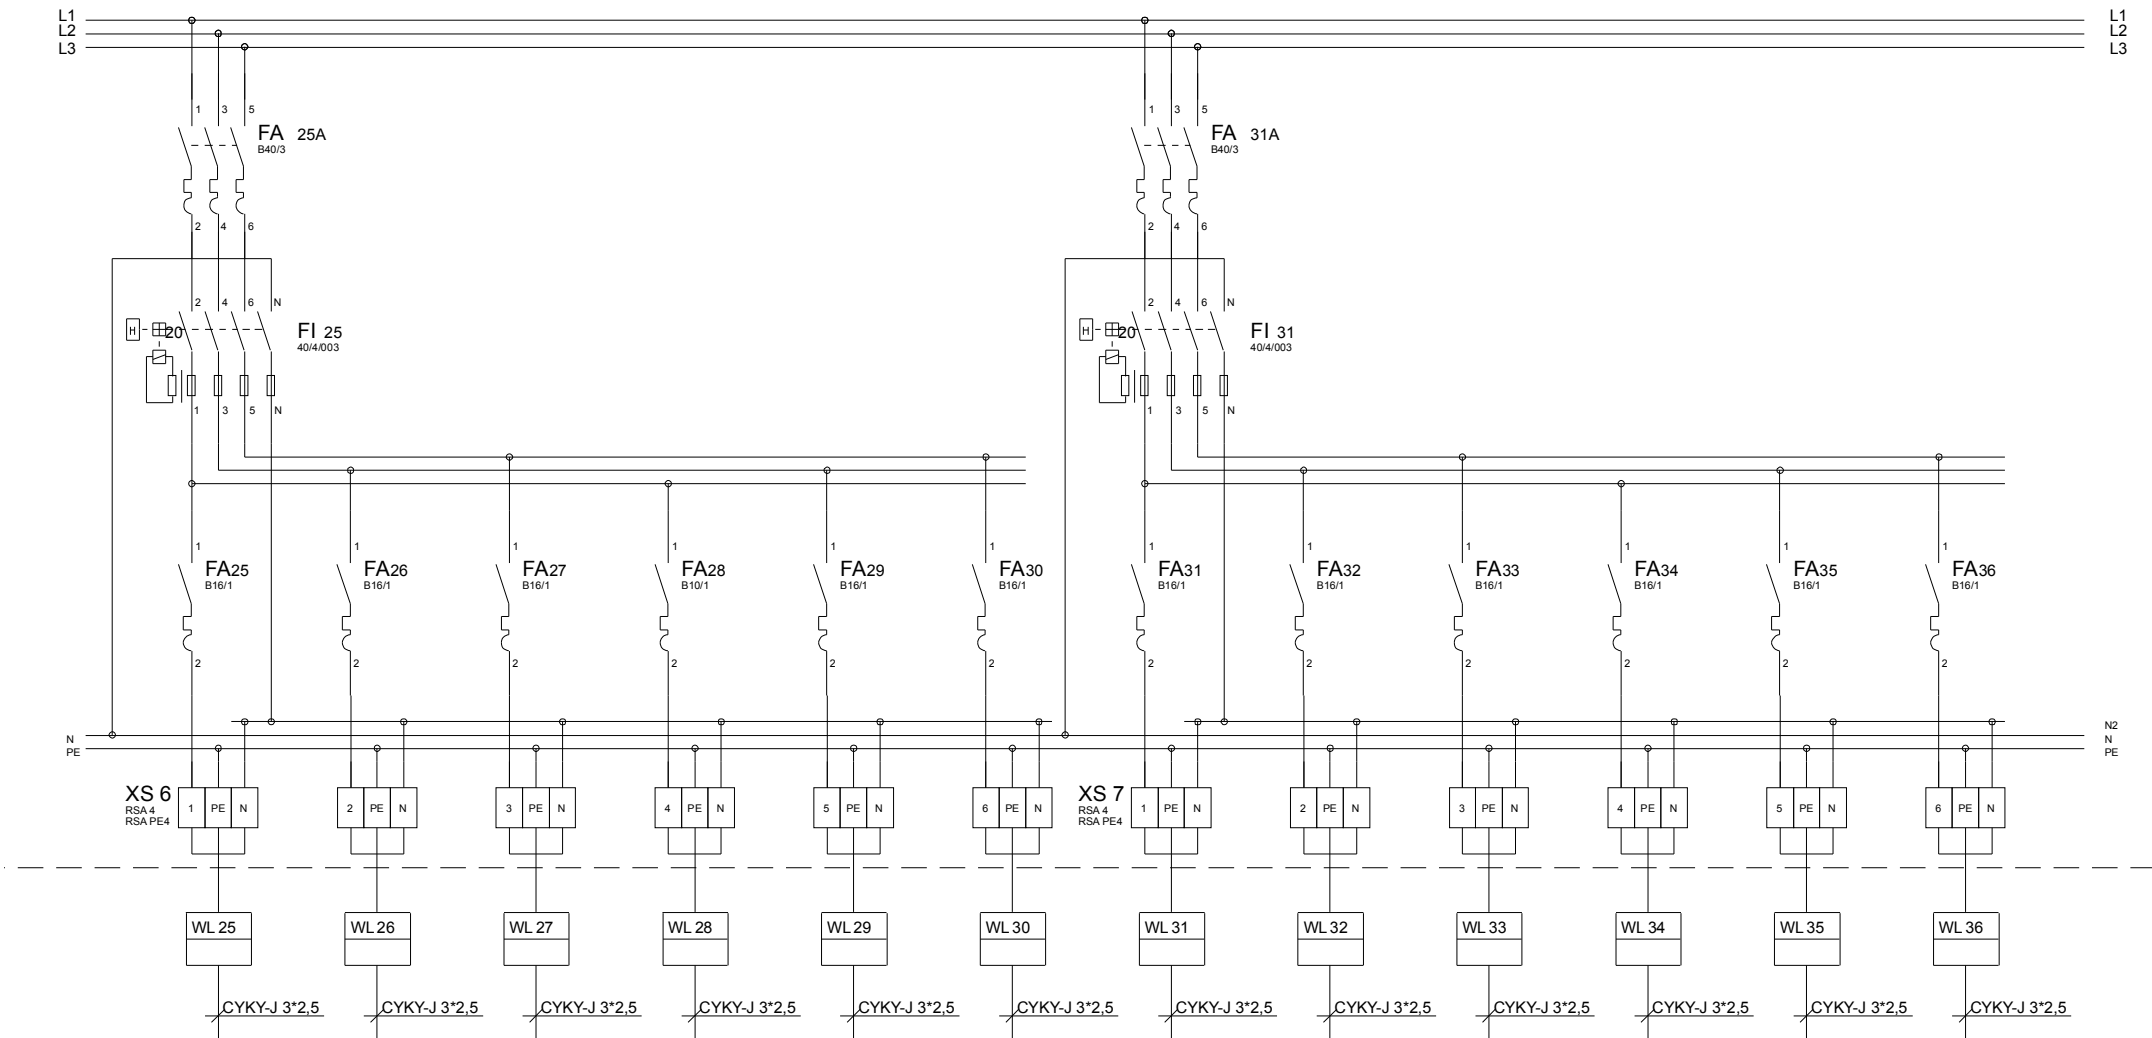


Vývod	Zásuvkový	EOV	EOR	Zásuvkový	EOP	Zásuvkový	Zásuvkový	Zásuvkový	EOP	EOP	Zásuvkový	Zásuvkový
Číslo obvodu	25	26	27	28	29	30	31	32	33	34	35	36
Specifikace								ET			ET	

TENTO VÝKRES PODLEŽÁ OCHRANĚ DLE PŘÍSLUŠNÝCH USTANOVENÍ AUTORSKÉHO ZÁKONA A ETICKÉHO ŘÁDU ČKAIT. KOPÍROVÁNÍ A PUBLIKOVÁNÍ BEZ SOUHLASU AUTORA JE ZAKÁZÁNO.			
INVESTOR :	Město Chrudim, IČ: 00270211	<b>Ing. Jan Půlpán</b> PROJEKCE A REVIZE ELEKTRO 537 01 Chrudim 5, Václavská 1033 e-mail: j.pulpán@procent.cz tel.: 603 961 556	
MÍSTO STAVBY:	ZS Chrudim, Dr. Jana Malika 956, PSČ 537 01		
C. ZAKÁZKY :	DATUM: 12/2015	STUPEN: 03P	
Název akce :	OPRAVA ELEKTROINSTALACE SO 01 - ÚČEBNOVÝ PAVILON Základní škola Chrudim, Dr. Jana Malika 956, PSČ 537 01		
Část:	D 1.4.3 - ELEKTROINSTALACE SILOVÁ		
Výkres :	Podružný rozvaděč RP31	M 1:1	ČÁST VÝKRESU: 3 ČÍSLO VÝKRESU: EL 08

RP31.rnk.d

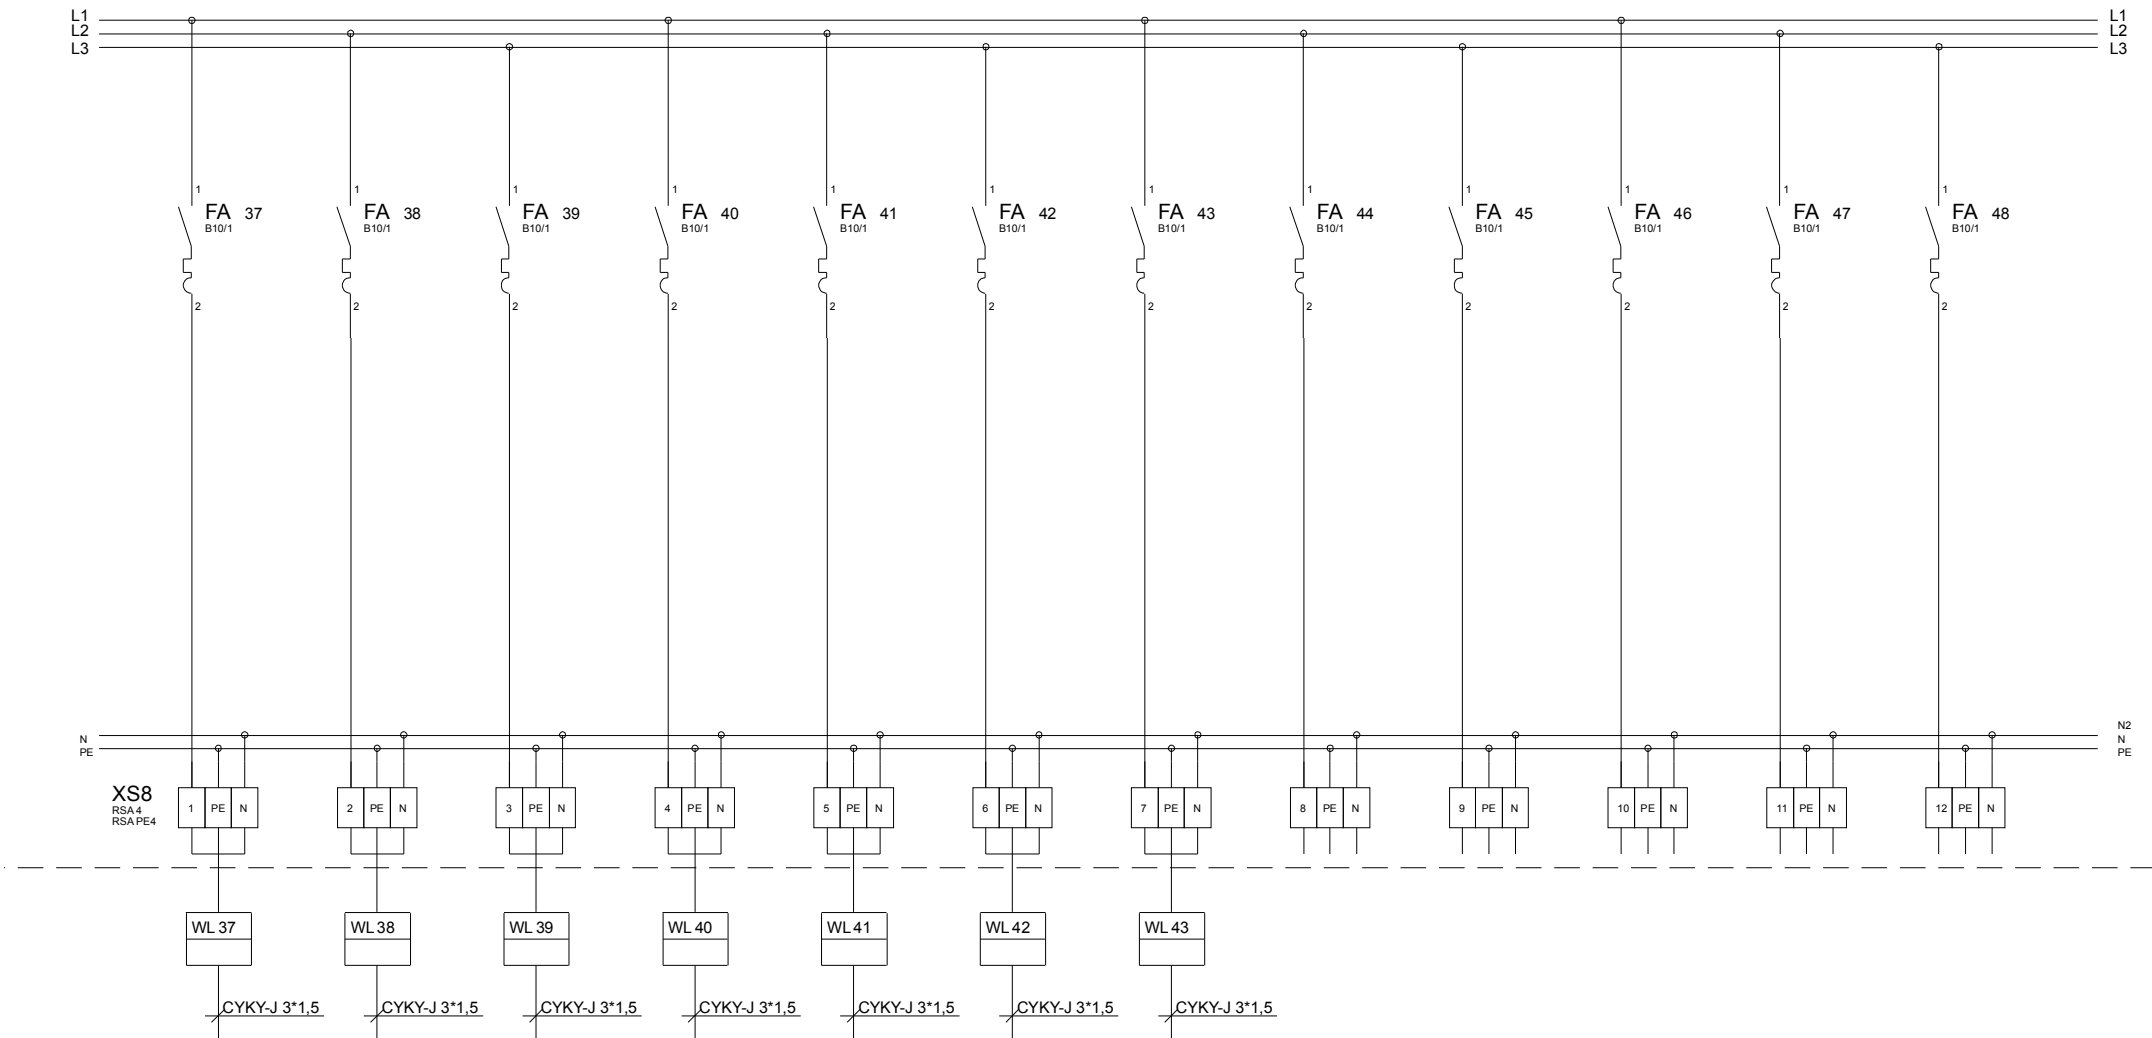

Vývod	Světelný	Světelný	Světelný	Světelný	Světelný	Světelný	Světelný	Rezerva	Rezerva	Rezerva	Rezerva	Rezerva
Číslo obvodu	37	38	39	40	41	42	43	44	45	46	47	48
Specifikace												

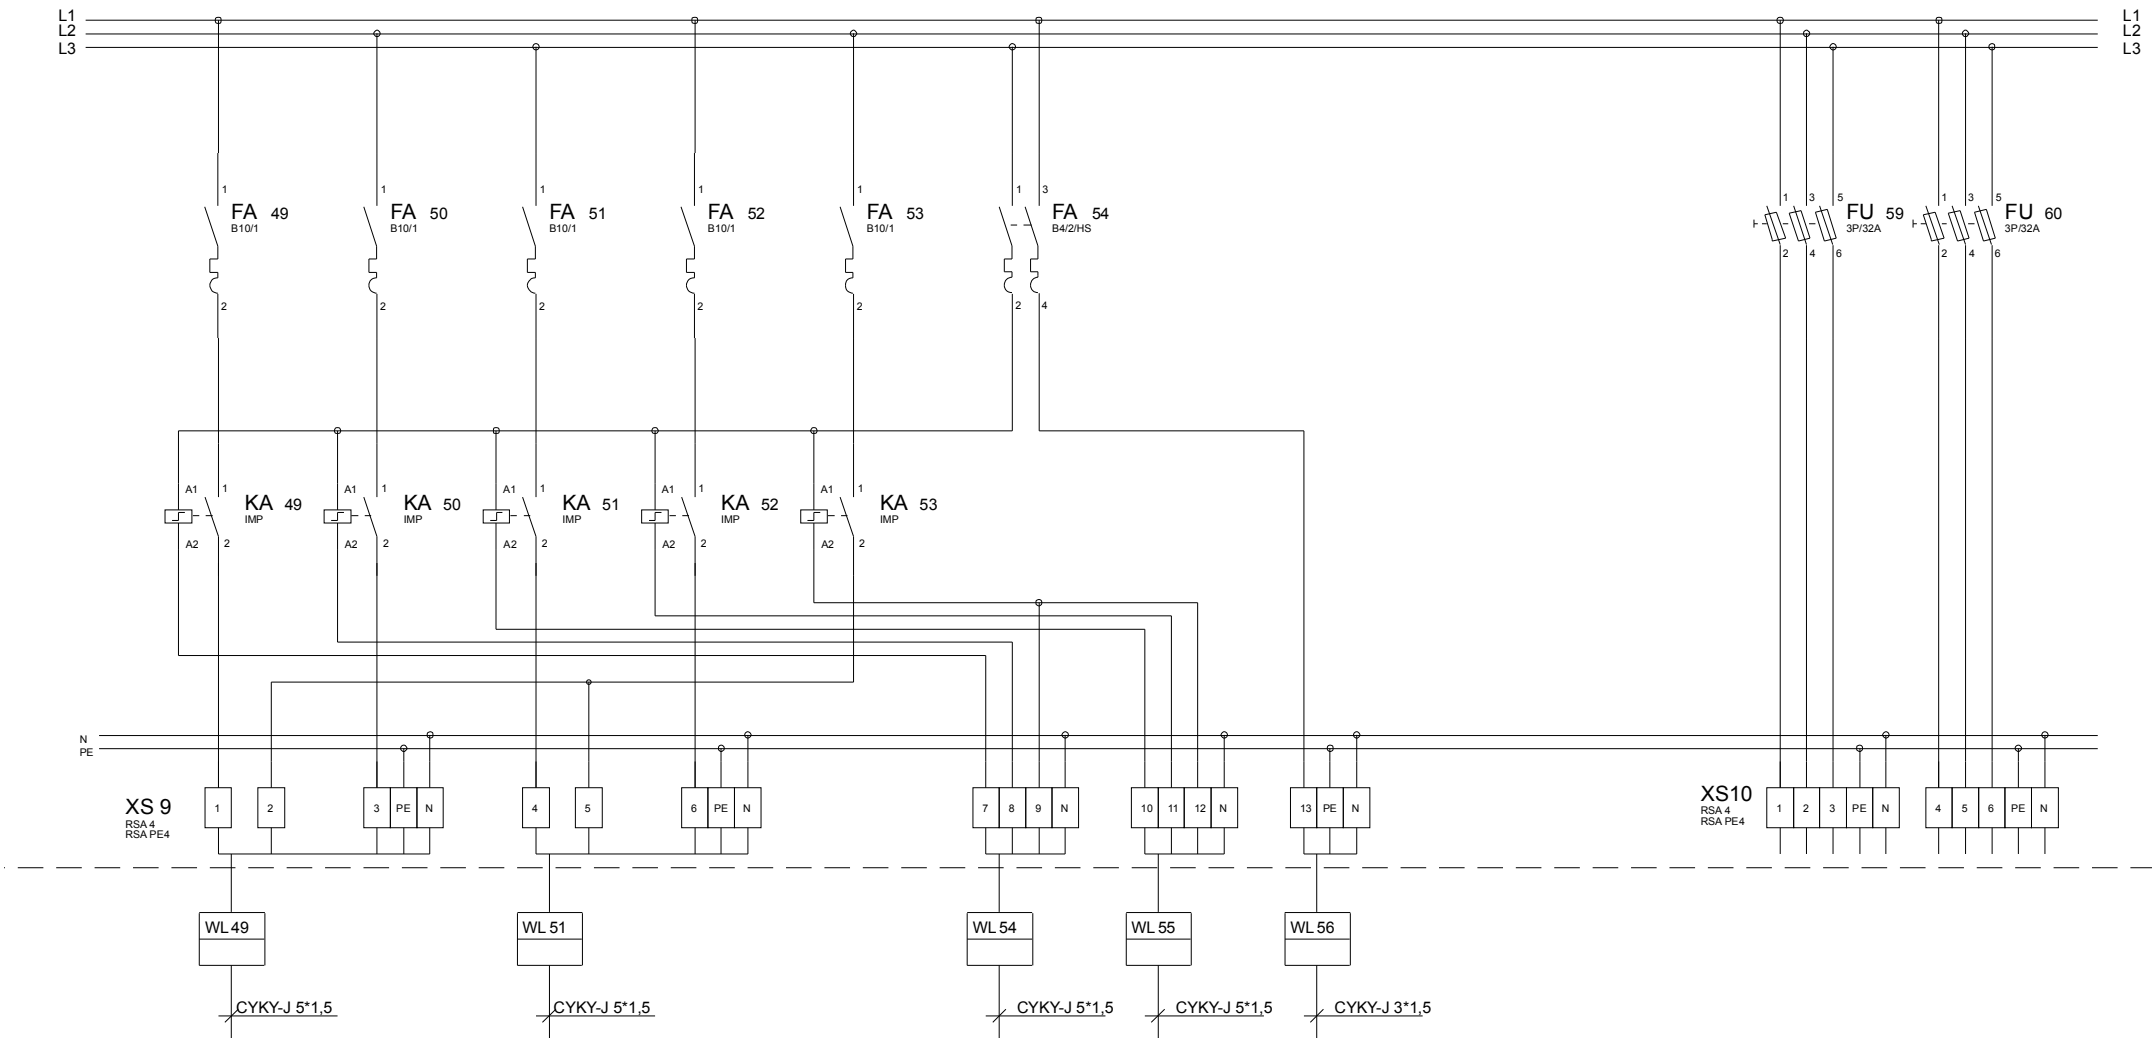

Vývod	Světelný chodba	Světelný chodba	Světelný chodba	Světelný chodba	Světelný chodba	Ovládání osvětlení	Ovládání osvětlení	Nouzové osvětlení			Rezerva	Rezerva
Číslo obvodu	49	50	51	52	53	54	55	56	57	58	59	60
Specifikace	Obvod A	Obvod B	Obvod C	Obvod D	Obvod E	Obvod A,B,E	Obvod C,D,E	Chodba				

TENTO VÝKRES PODLEHÁ OCHRANĚ DLE PŘÍSLUŠNÝCH USTANOVENÍ AUTORSKÉHO ZÁKONA A ETICKÉHO ŘÁDU ČKAIT. KOPÍROVÁNÍ A PUBLIKOVÁNÍ BEZ DOUHLASU AUTORA JE ZAKÁZÁNO.																			
INVESTOR :		Město Chrudim, IČ: 00270211																	
MÍSTO STAVBY:		ZŠ Chrudim, Dr. Jana Malika 958, PŠC 537 01																	
C. ZAKÁZKY:		DATUM:		12/2015		STUPEN:		OSP											
Název díla:		OPRAVA ELEKTROINSTALACE SO 01 - ÚČEBNOVÝ PAVILAN Základní škola Chrudim, Dr. Jana Malika 958, PŠC 537 01																	
Číslo:		D 1.4.3 - ELEKTROINSTALACE SILOVÁ																	
Výkres:		Podružný rozvaděč RP31		M 1:1		ČÁST VÝKRESU:		5											
						ČÍSLO VÝKRESU:		EL 08											

RP31.msk