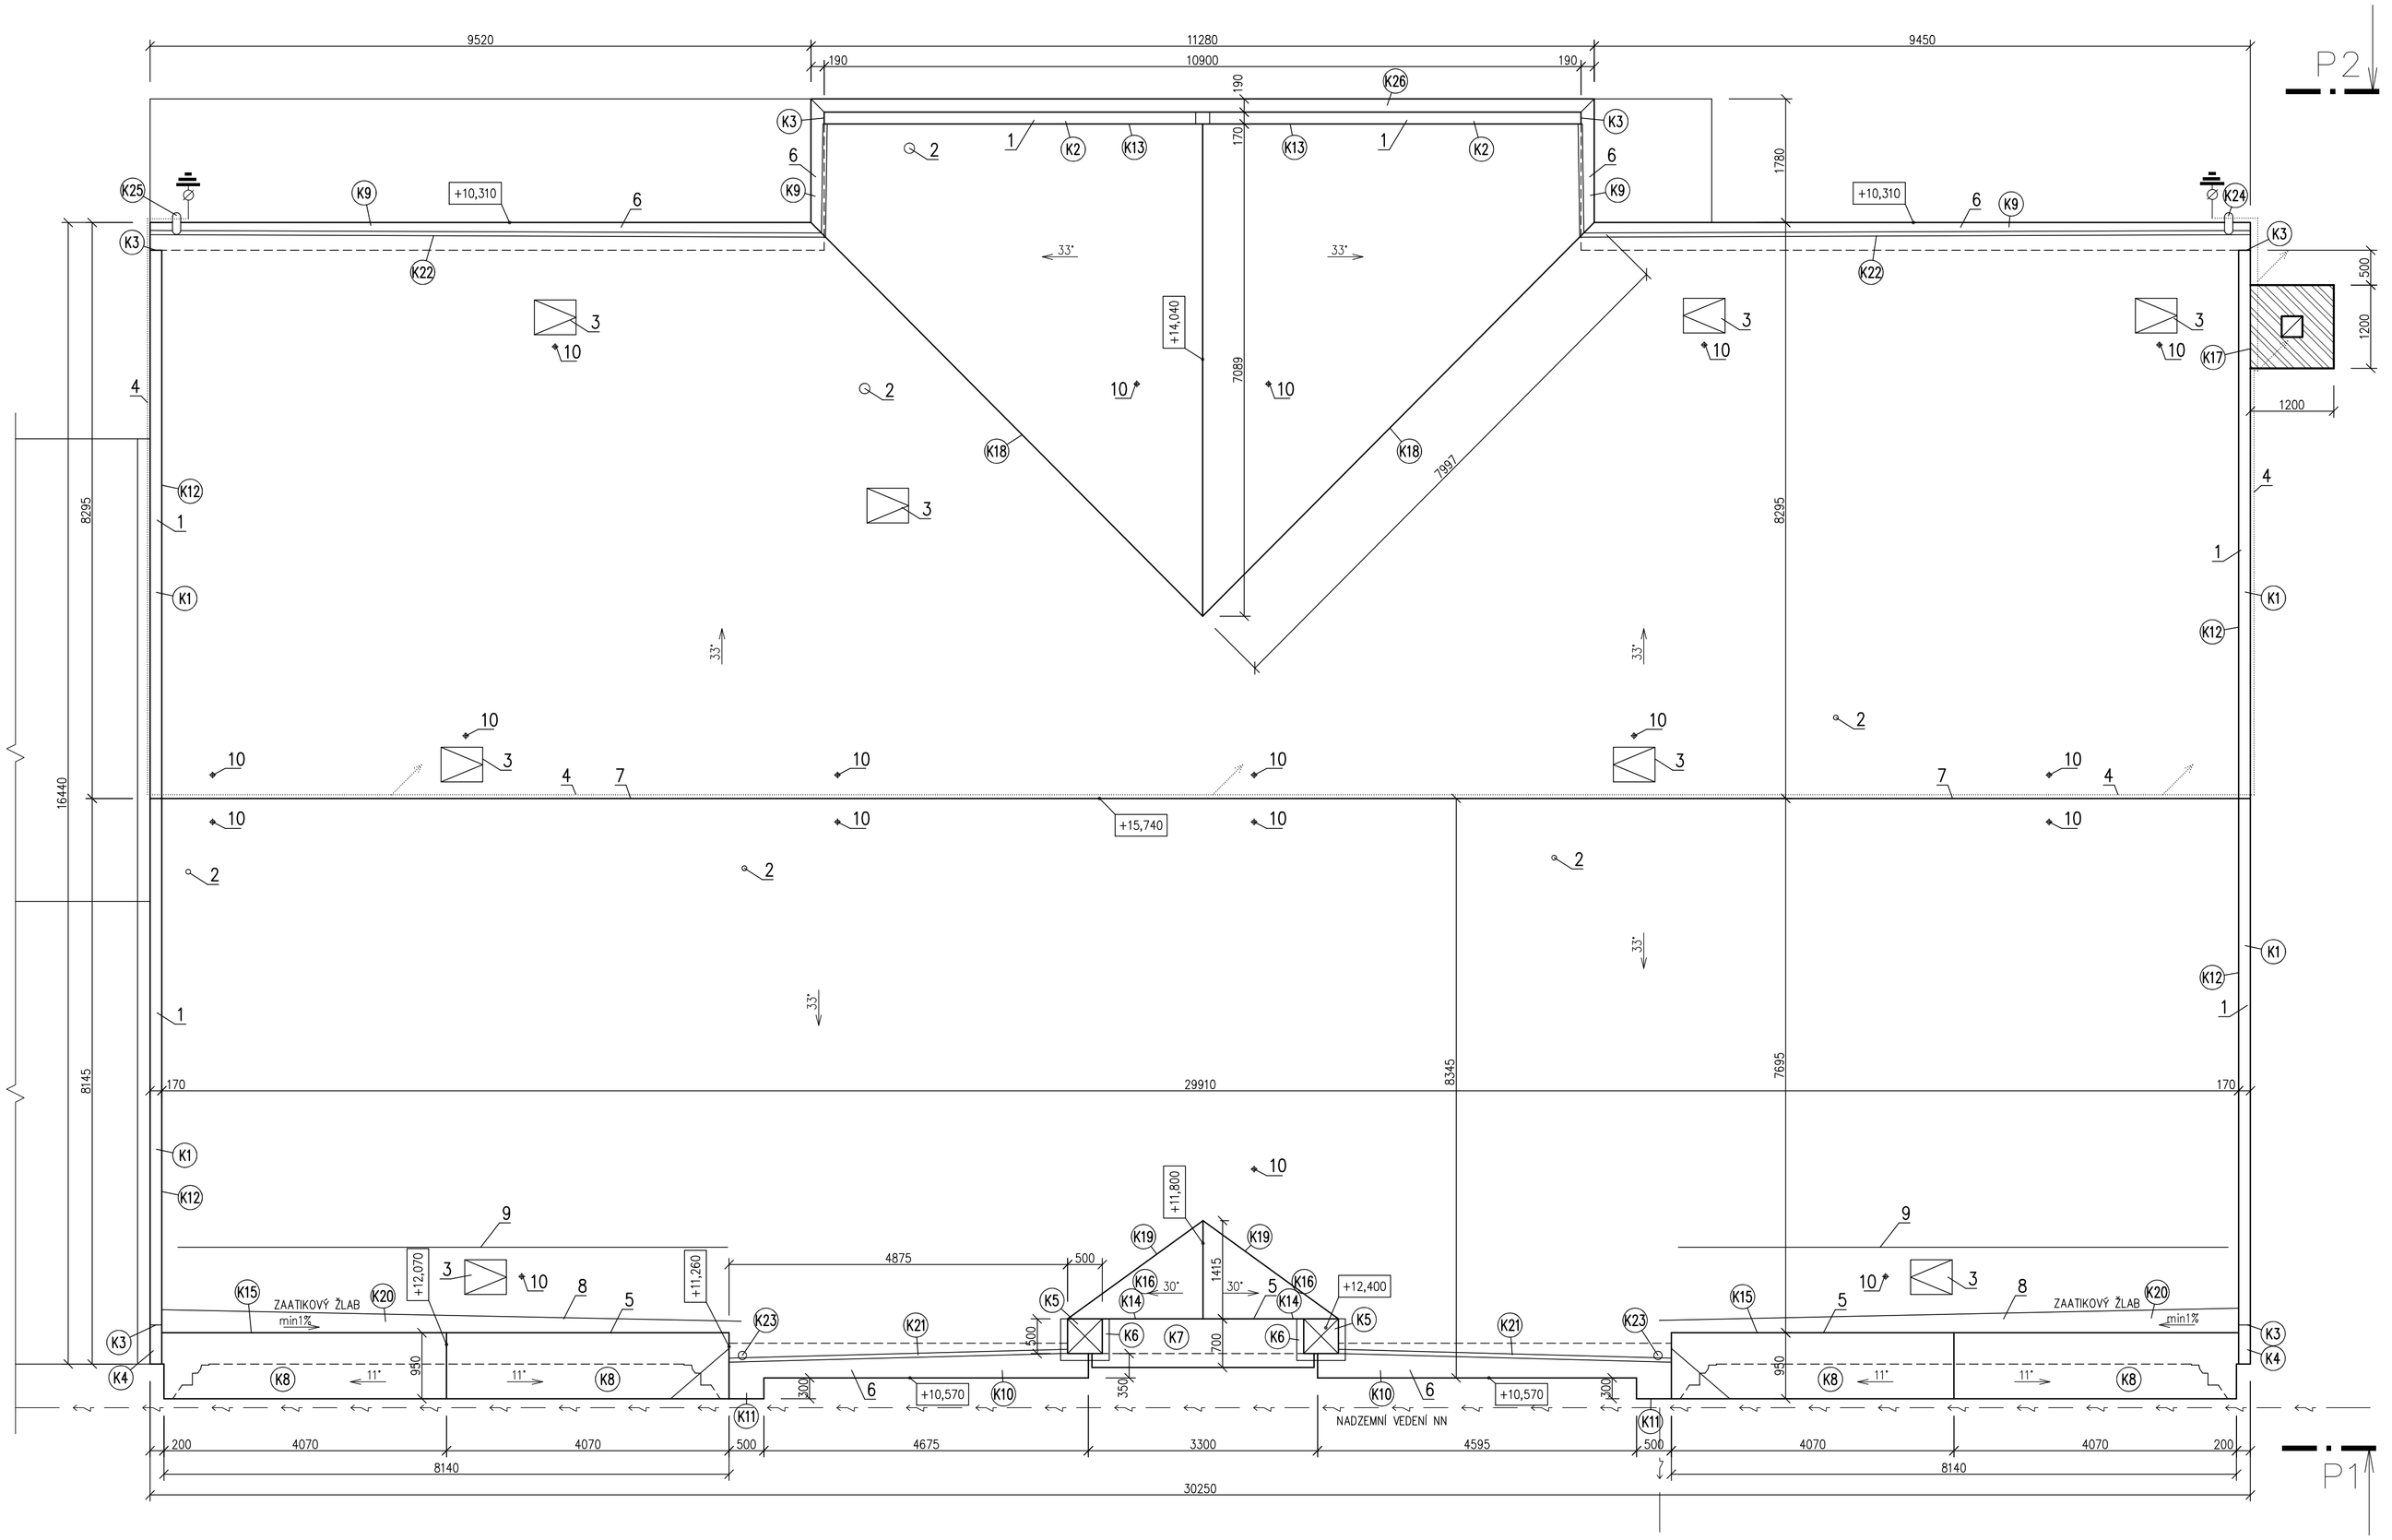

POHLED P1:
1:100

POHLED P2:
1:100

POZNÁMKY:

1. NOVÉ OPLECHOVÁNÍ ATIKY PLOŠNĚ LEPIT
   ZE STRANY ŠTÍTU OPRAVA VC JÁDROVÉ OMÍTKY cca 8m2, SILIKONOVÁ OMÍTKA 2mm V ODSTÍNU STÁVAJÍCÍ
2. ODVĚTRÁNÍ KANALIZACE – SYSTÉMOVÁ PLYSTOVÁ VĚTRACÍ HLAVICE DN110 – 6ks
3. STŘEŠNÍ VÝLEZ – SYSTÉMOVÉ VÝSTUPNÍ OKNO, RÁM ZE ZESÍLENÉHO PLASTU V BARVĚ KRYTINY
   KŘÍDLO Z TRANSPARENTNÍHO ODOLNÉHO POLYKARBONÁTU, KOMPOZITNÍ LEMOVÁNÍ
   SVĚTLÝ PRŮLEZ MIN. 52x58mm – CELKEM 8ks
4. OPRAVA STÁVAJÍCÍ HROMOSVODOVÉ SOUSTAVY – VEŠKERÁ LANA A JÍMAČE NOVÉ NA MÍSTO STÁVAJÍCÍCH
   PROVEDENÍ HROMOSVODU DLE PŮVODNÍHO, PRO REALIZACI HROMOSVODU POUŽÍT DRÁT AlMgSi 8mm – cca 60m
   VČETNĚ NOVÝCH SVOREK, ÚCHYTŮ, HŘEBENOVÉHO VEDENÍ A JÍMAČŮ DÉLKY 1,4m
   HROMOSVOD PROVEDEN PODLE NORMY ČSN 341390–OPRAVA HROMOSVODU
   PŘED DEMONTÁŽÍ PŮVODNÍHO A PO PROVEDENÍ OPRAVY PROVÉST REVIZI HROMOSVODU
5. Z VNĚJŠÍ STRANY PO PROVEDENÍ OPLECHOVÁNÍ VYSPRAVIT STÁVAJÍCÍ VC JÁDROVOU OMÍTKU – (cca 1m2)
6. NOVÉ PRKENNÉ POBITÍ TL. 24mm, PRKNA JEDNOSTRANĚ HOBLOVANÁ, IMPREGNOVANÁ PROTI HNILOBĚ
   NA POBITÍ PODKLADNÍ VRSTVA Z ASFALTOVÉ LEPENKY, OKAPNÍ PLECH FALCOVANÝ
7. HŘEBEN PROVĚTRÁVANÝ – VĚTRACÍ HŘEBENOVÝ PÁS (VĚTRACÍ PRŮŘEZ cca 380cm2/m)
8. ZAATIKOVÝ ŽLAB – VYBEDNIT PRKNY NA ŠÍŘKU MIN 600mm, DHV PROVÉST NATAVENÝMI TĚŽKÝMI ASFALTOVÝMI PÁSY
9. PROTISNĚHOVÁ TYČ V SYSTÉMOVÝCH ÚCHYTOVÝCH TAŠKÁCH (DÉLKA 2x 8m)
10. SYSTÉMOVÉ ÚVAZOVÉ OKO VČETNĚ KOTVENÍ DO KROKVÍ – 18ks

- PO DOBU PRACÍ BUDE PODÉL OKAPOVÉ HRANY VYSTAVĚNO LEŠENÍ
- BĚHEM PRACÍ NUTNO CHRÁNIT OBJEKT PŘED ZATEČENÍM SRÁŽKOVÉ VODY PLACHTOVÁNÍM
- PODÉL OKAPOVÉ HRANY VĚTRACÍ PLASTOVÝ PÁS
- PODÉL NOVÉ OKAPNICE PROVÉST OPRAVU POŠKOZENÉ OMÍTKY VC JÁDROVÁ OMÍTKA + VENKOVNÍ ŠTUK
  SILIKÁTOVÝ FASÁDNÍ NÁTĚR DLE STÁVAJÍCÍHO, VÝŠKA OPRAVY cca 0,1m
- V PLOŠE STŘECHY OSADIT PROTISNĚHOVÉ OCELOVÉ HÁKY – 1,4ks/m2
- TAŠKY KOTVIT DLE PŘEDPISU VÝROBCE
- PRO DOPRAVU TAŠEK POUŽÍT STAVEBNÍ VRÁTEK

SKLADBA STŘEŠNÍHO PLÁŠTĚ:

- KERAMICKÉ STŘEŠNÍ TAŠKY CIHLOVĚ ČERVENÉ, POVRCH ENGOBA
  OBDOBA FRANCOUZSKÉ, 11–13ks/m2
- DŘEVĚNÉ LATĚ 40x60mm
- KONTRALATĚ 50x50mm
- DOPLŇKOVÁ HYDROIZOLAČNÍ VRSTVA
  REZISTENTNÍ PAROPROPUSTNÁ, VOLNĚ ZAVĚŠENÁ, S LEPENÝMI SPOJI

Výškový systém místní

PROJEKTANT	VYPRACOVAL	KONTROLOVAL	

INVESTOR: Město Chrudim, Resselovo náměstí 77, 537 16 Chrudim IČO: 00270211	FORMÁT	12 A4
	DATUM	1.2020
MÍSTO STAVBY: Na Valech 193, 537 01 Chrudim	ÚČEL	DPS
MŠ Na Valech 193, Chrudim **Oprava střechy objektu**	MĚŘÍTKO	1:50
	Č.ZAKÁZKY	1364/01/2020
	ZMĚNA	
D.1.1 – Architektonicko stavební část	ČÍSLO KOPIE	
PŮDORYS STŘECHY – NOVÝ STAV	ČÁST DOK. **D.1.1**	ČÍSLO VÝKRESU **103**