
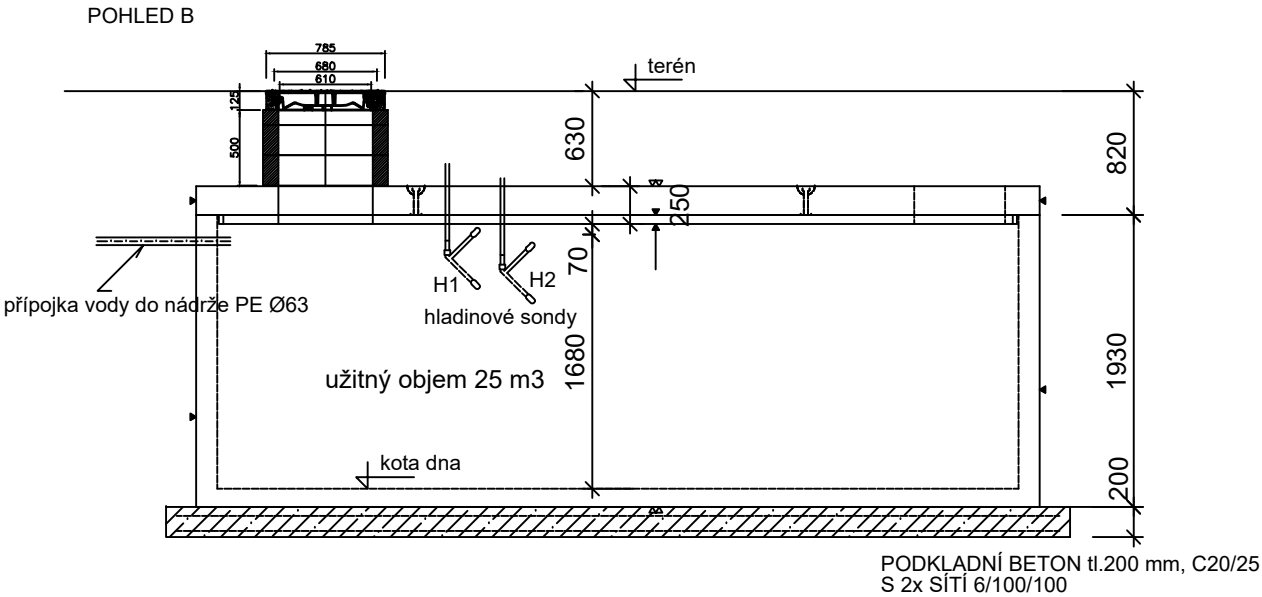
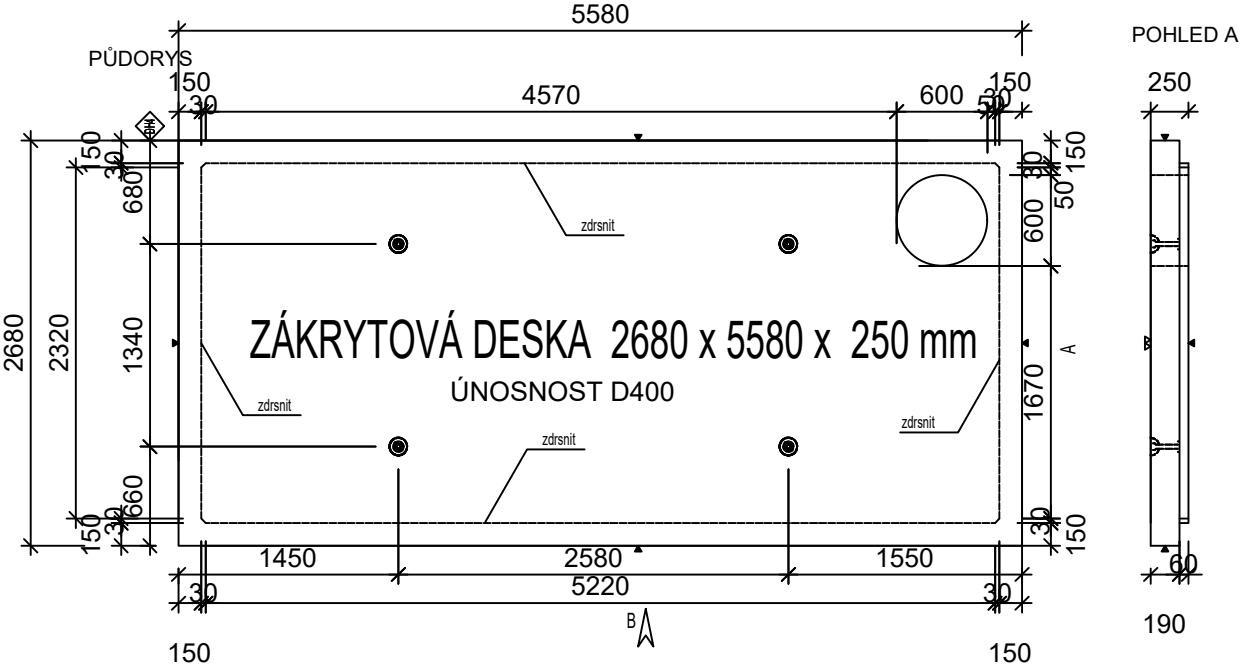


AKUMULAČNÍ NÁDRŽ 25 m3

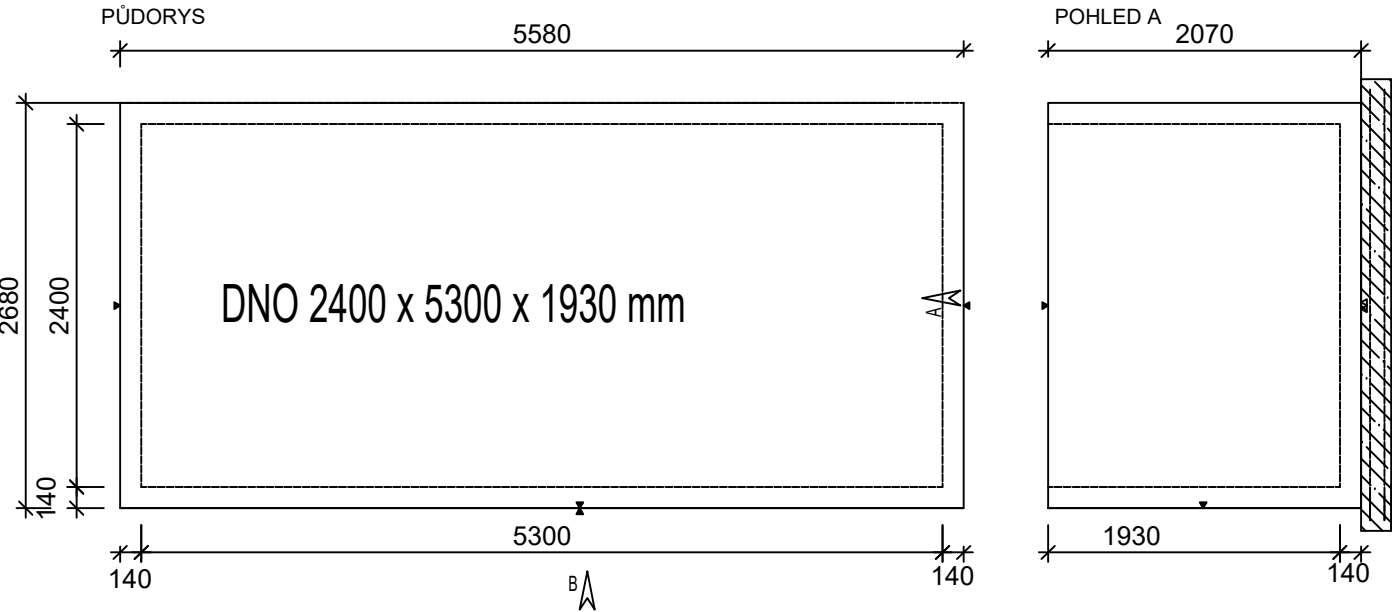

STAVBY VODNÍHO HOSPODÁŘSTVÍ STAVBY ZDRAVOTNĚTECHNICKÉ Luboš Bartoš IČO: 167 54 778		VEDOUcí ZAKÁZKY : MIROSLAV BAŤA, DiS.	
		ZODP.PROJEKTANT : LUBOŠ BARTOŠ	
STUPEŇ : DOKUMENTACE PRO SLOUČENÉ ÚZEMNÍ A STAVEBNÍ POVOLENÍ		VYPRACOVAL : LUBOŠ BARTOŠ	
INVESTOR : MĚSTO CHRUDIM		MÍSTO : CHRUDIM	
STAVBA : ŘEŠENÍ SPODNÍ VODY V MŠ SV. ČECHA 345, CHRUDIM D.1 SO 301 VODOHOSPODÁŘSKÉ OBJEKTY		PROFESE : zdravotnětechnické stavby	
		ZAK.Č. : 009/2019	DATUM : 06/2019
VÝKRES : AKUMULAČNÍ NÁDRŽ		MĚŘÍTKO : 1:50	Č.PŘ. : 6.