




KANALIZACE - SOUČASNÝ STAV

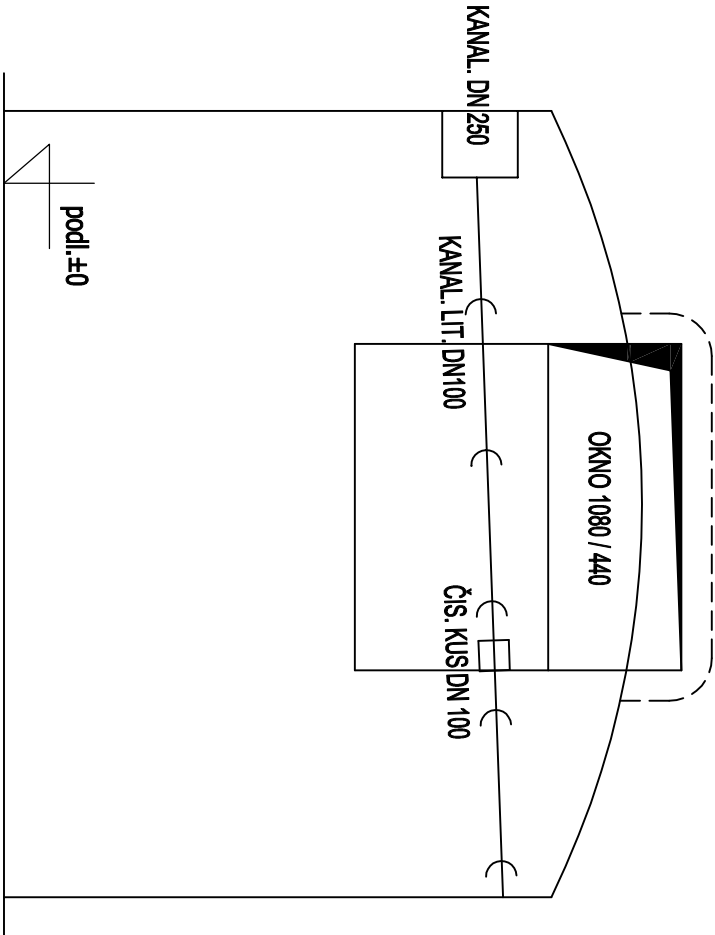

KANALIZACE - NOVÝ STAV

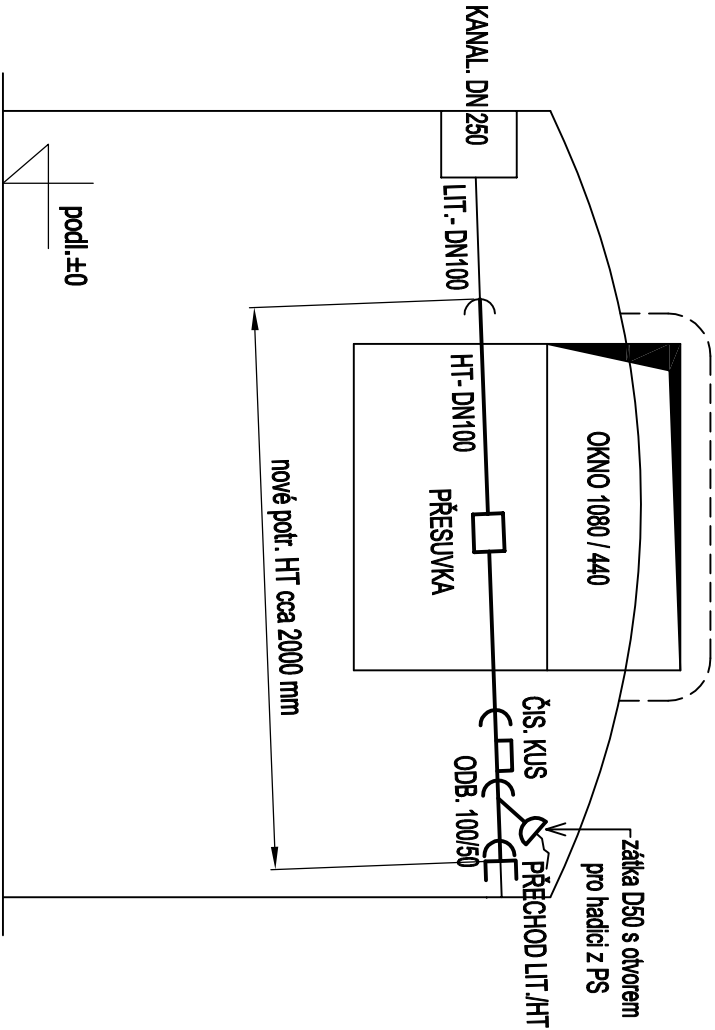

PLÁN STAVEBNÍCH ÚPRAV OPZ

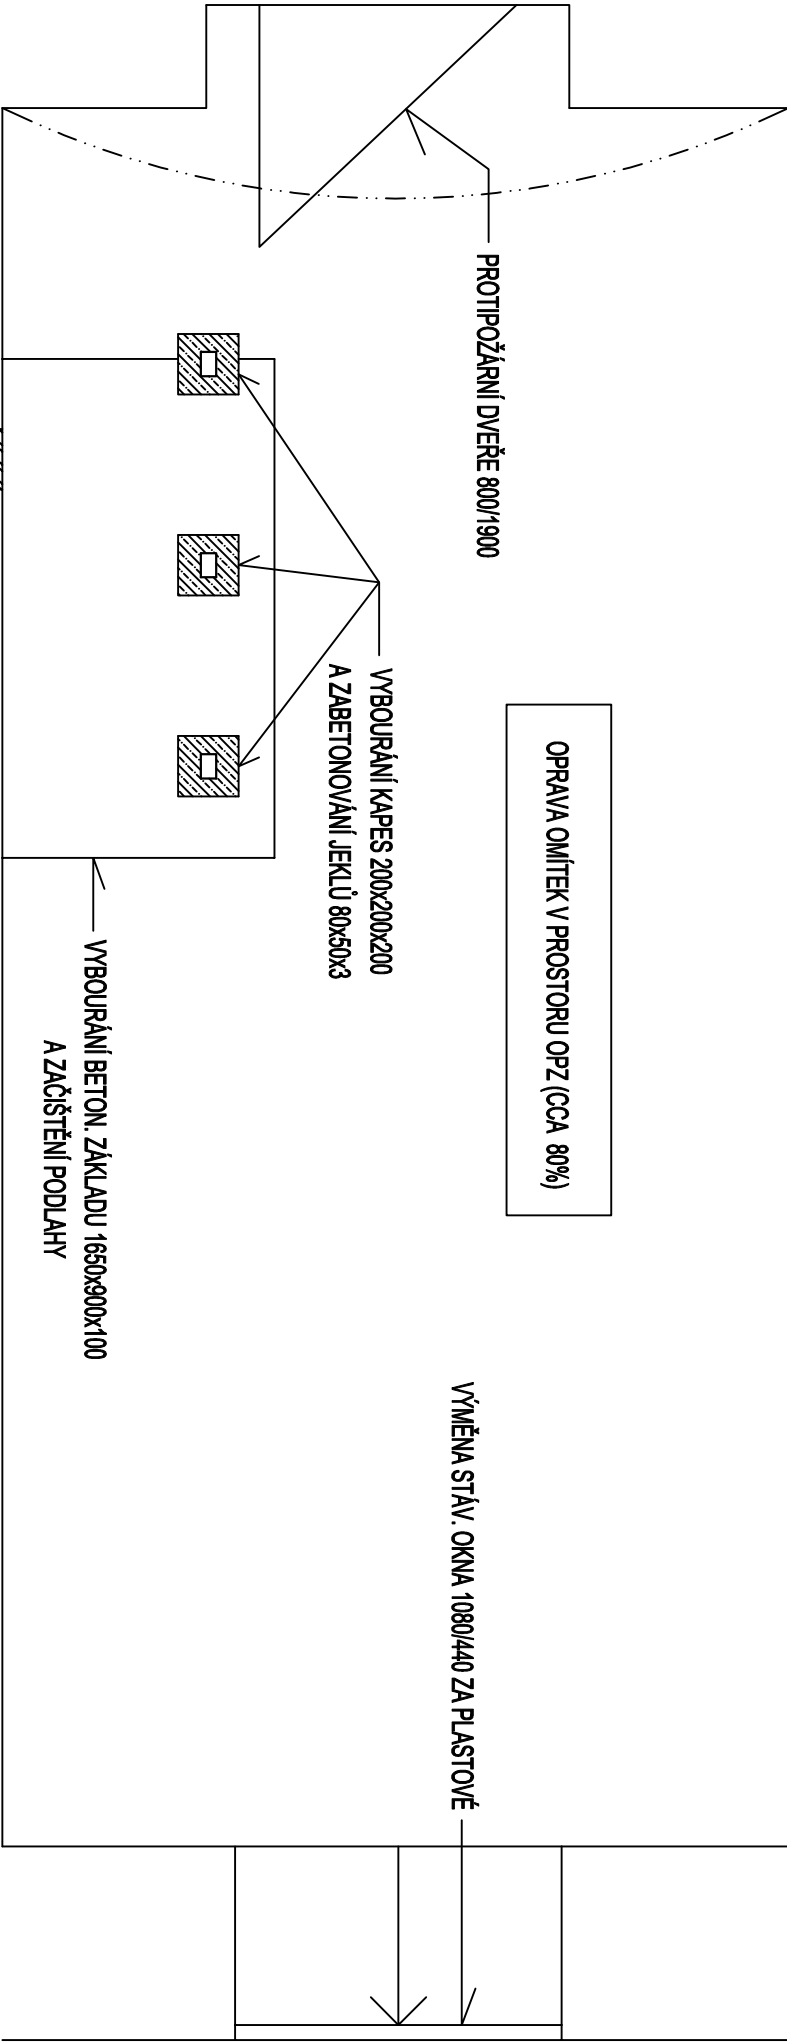

CTCENTROTERM - PROJEKCE V INVESTIČNÍ VÝSTAVBĚ			
KAMENEC 11, 534 01 HOLICE ☎ 469 638 324, mob. 776 333 723			
VYPRACOVAL	Vladimír Kohoutek - IČO 162 488 13 - Centroterm spol. s r.o.	MĚŘÍTKO	1 : 25
INVESTOR	MĚSTO CHRUDIM, RESSELOVO NÁMĚSTÍ Č.P. 77, 537 16 CHRUDIM	DATUM	04/2020
STAVBA	VÝMĚNA ZDROJŮ TEPLA V MŠ TOPOL 60	Č. V.	D1.4a / 2.07
NÁZEV	ÚPRAVA KANALIZACE A STAVEBNÍ ÚPRAVY OPZ		
ČÁST	STROJNĚ TEPELNÁ		