


LEGENDA:

DOLNÍ PÍSKOVCOVÁ STĚNA

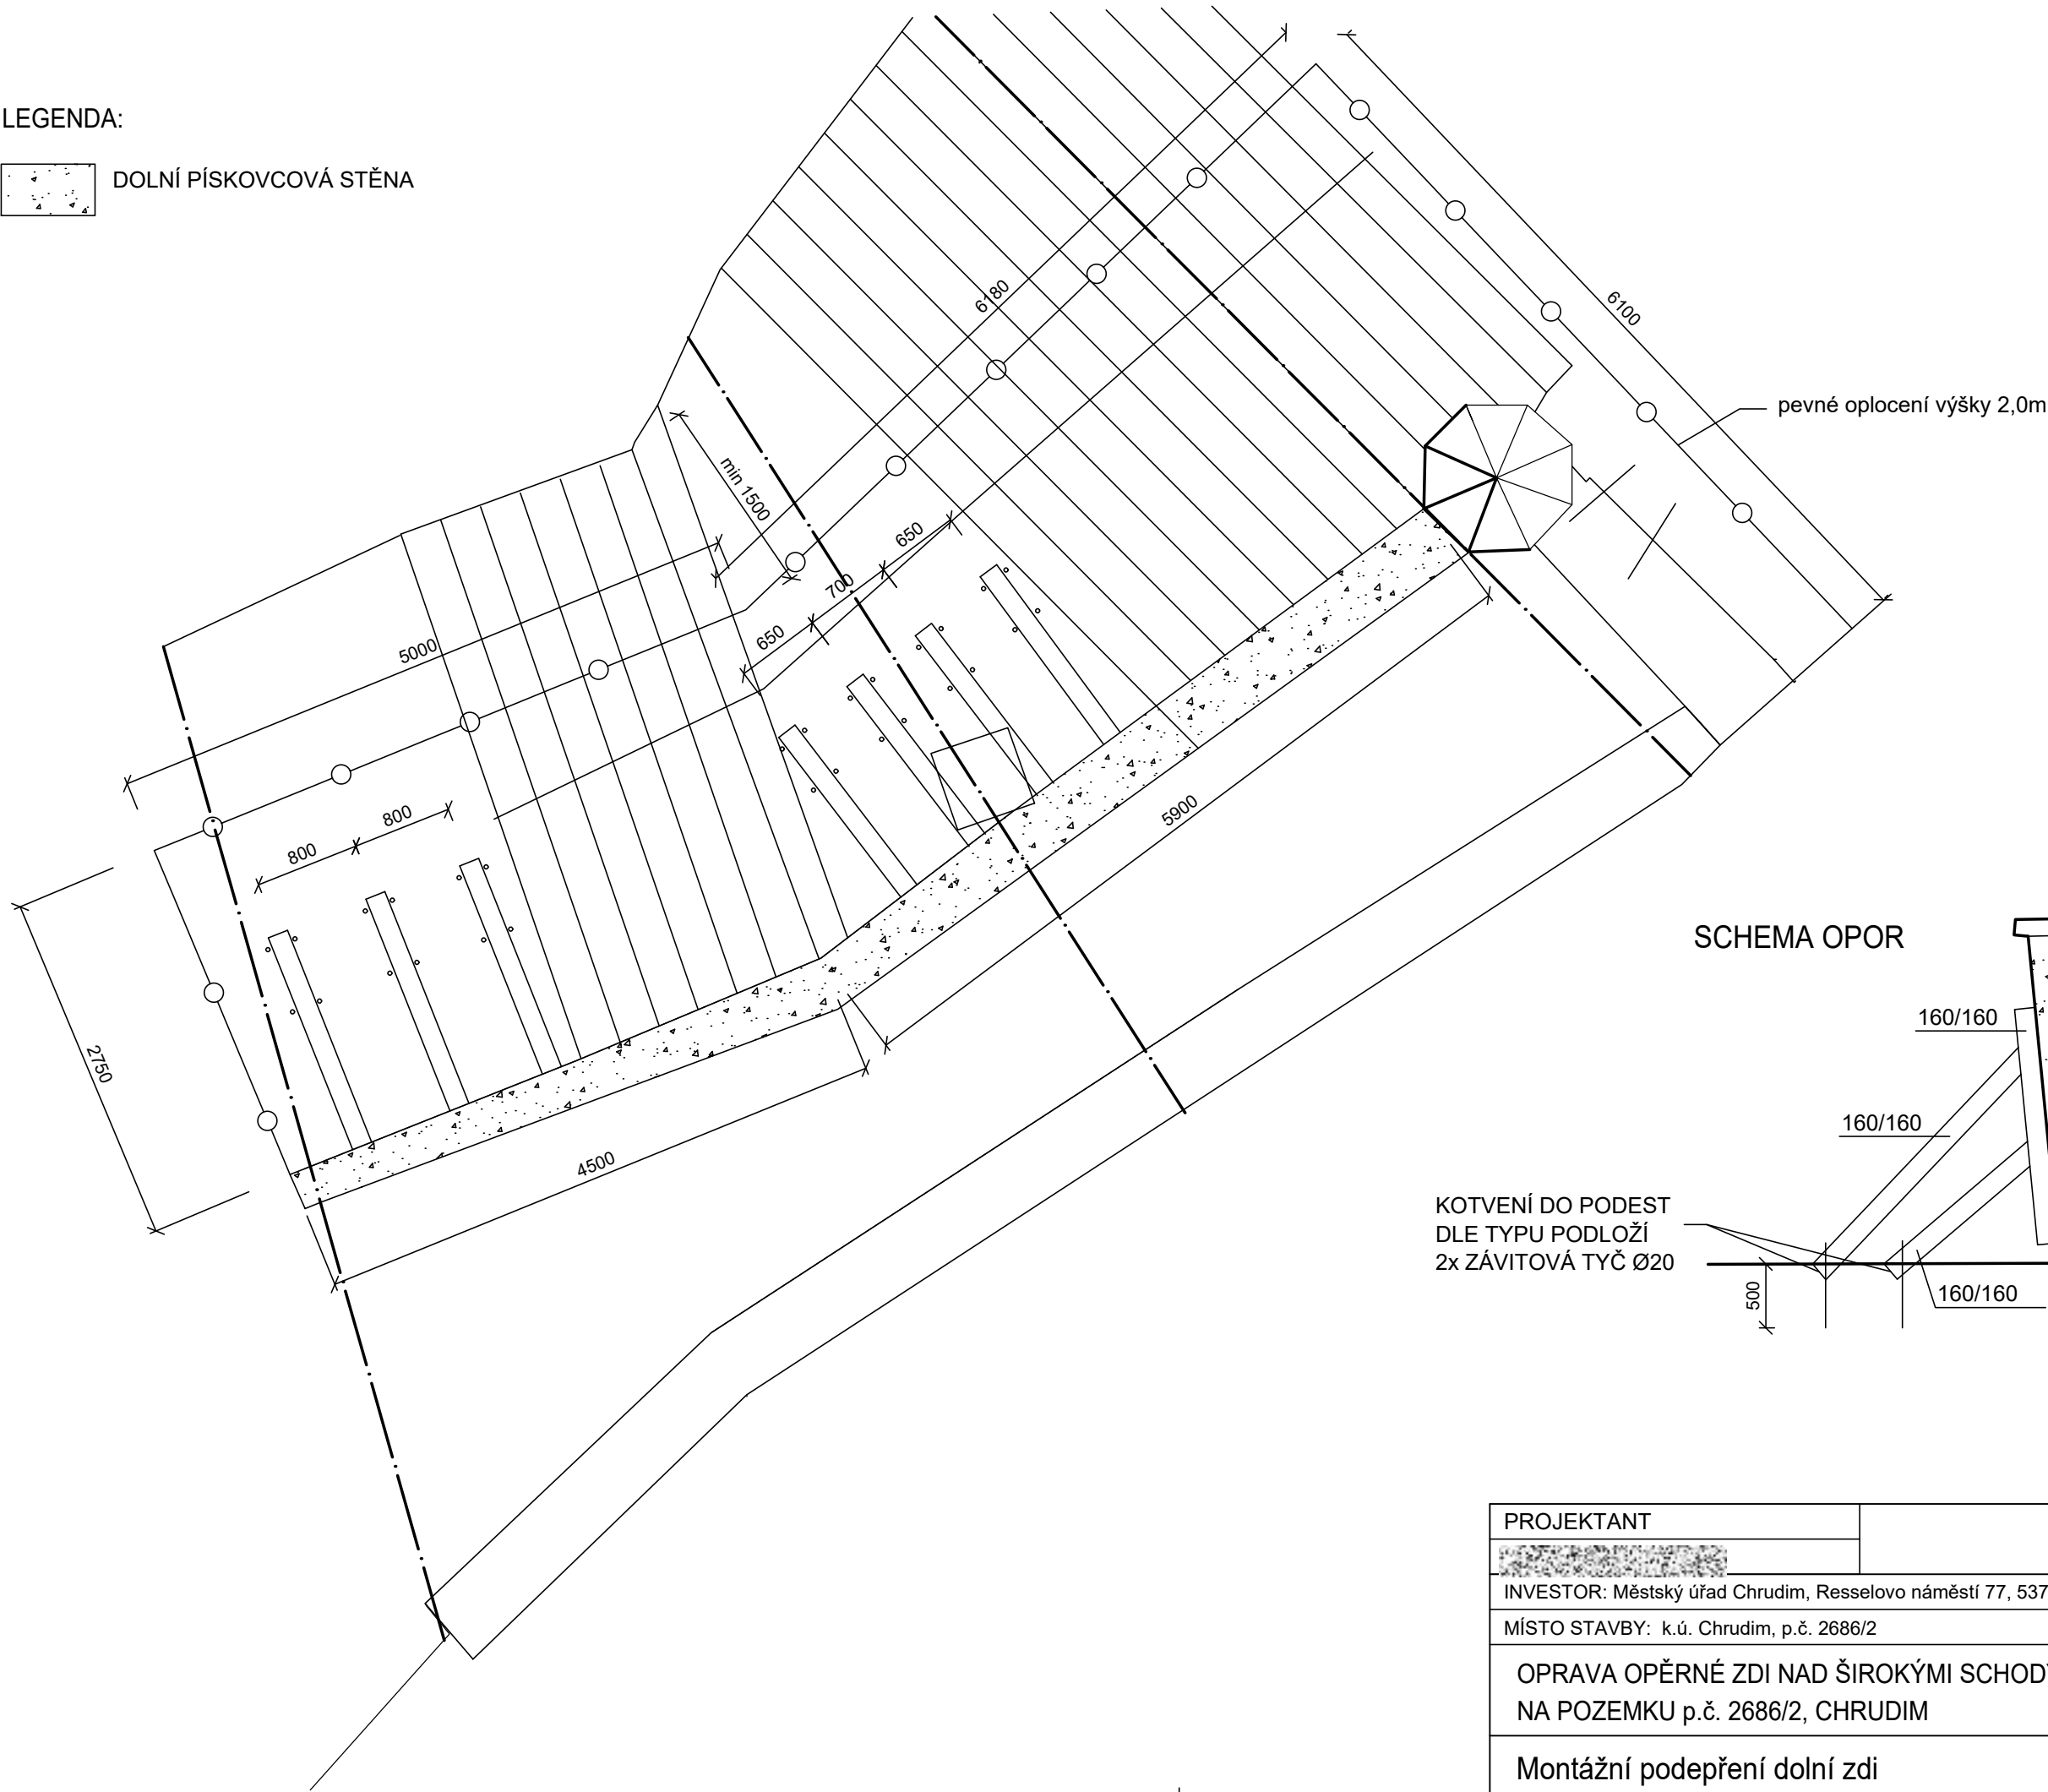

SCHEMA OPOR

PROJEKTANT		DATUM	09.2018
INVESTOR: Městský úřad Chrudim, Resselovo náměstí 77, 537 16 Chrudim		ÚČEL	DSP, PS
MÍSTO STAVBY: k.ú. Chrudim, p.č. 2686/2		MĚŘITKO	1:50
OPRAVA OPĚRNÉ ZDI NAD ŠIROKÝMI SCHODY NA POZEMKU p.č. 2686/2, CHRUDIM	Č. KOPIE	Čís. VÝKRESU	
Montážní podepření dolní zdi		D.1.1.11	