


ŘEZ C

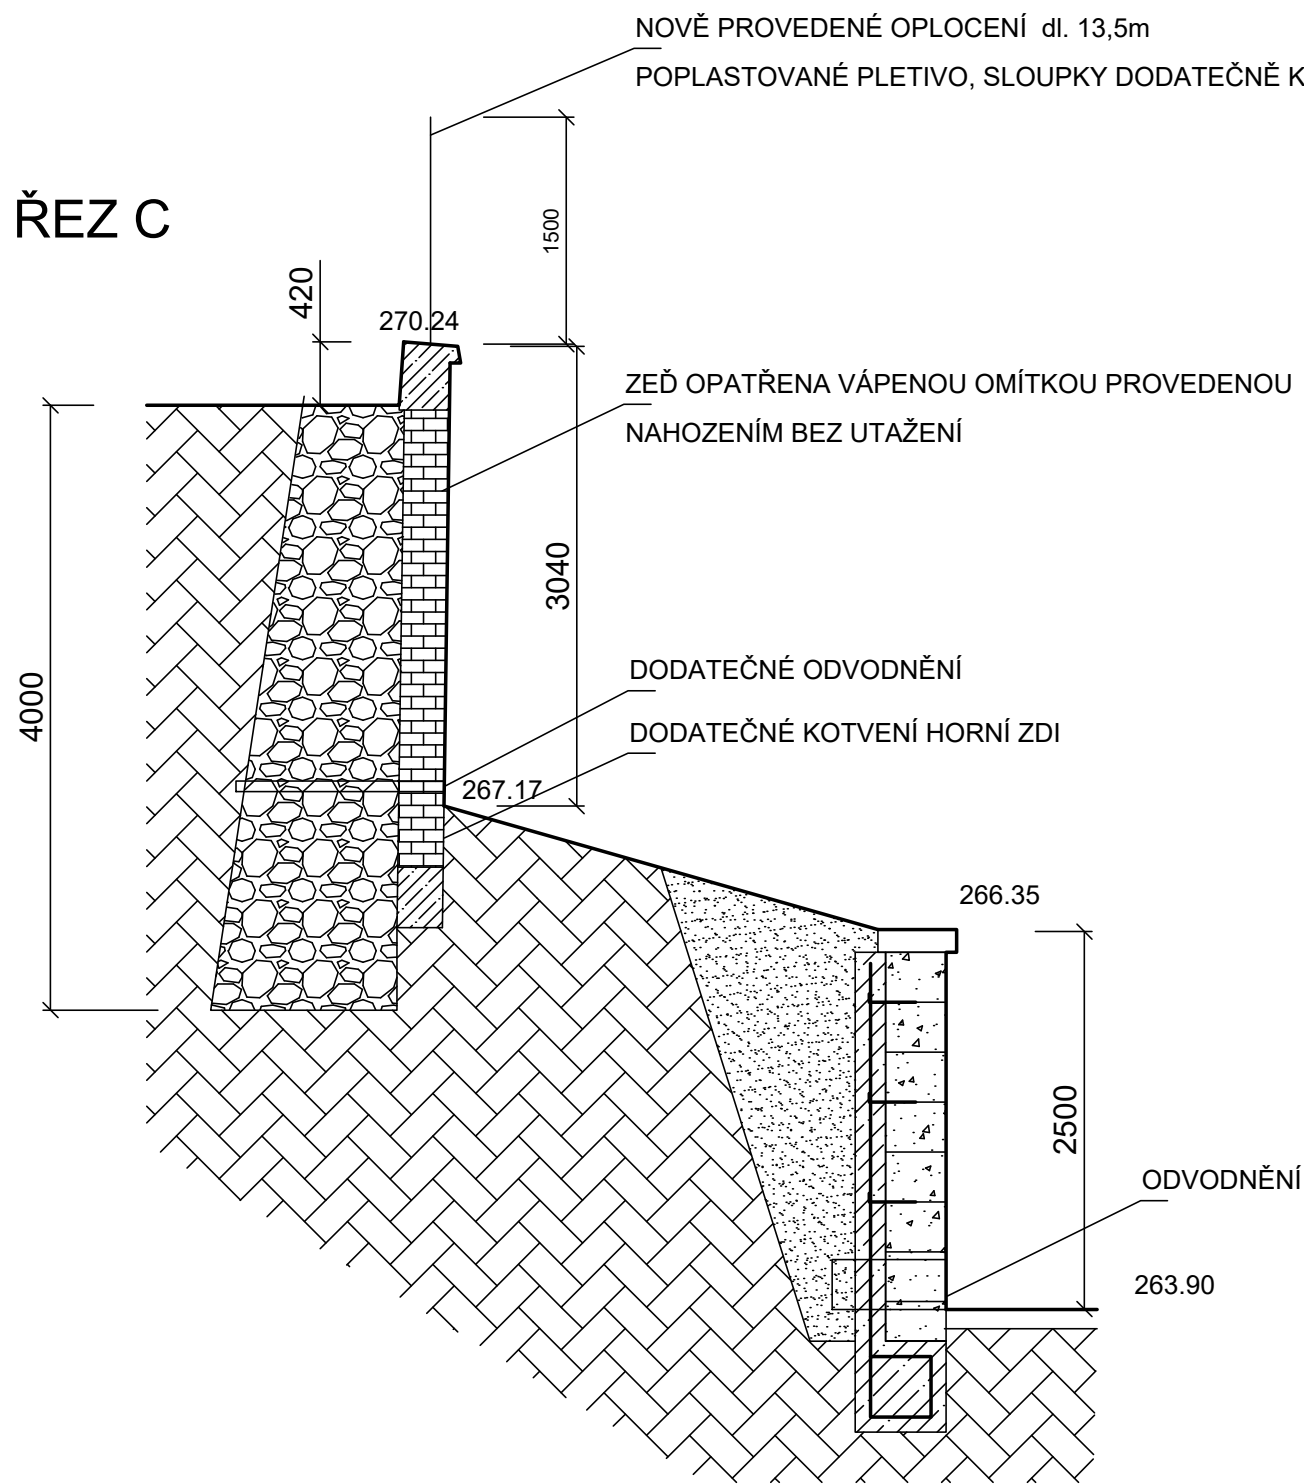

LEGENDA:

- DOLNÍ PÍSKOVCOVÁ STĚNA PŘEZDÍVANÁ DOPLNĚNÁ ŽEL. BET. MONOLIT. STĚNOU TL. 200mm
- ZEMINA PŮVODNÍ
- HORNÍ STĚNA CIHELNÁ S ŽELEZOBETONOVOU KORUNOU
- VRÁCENÁ ZEMINA PŮVODNÍ
- STÁVAJÍCÍ KAMENNÁ STĚNA

PROJEKTANT		DATUM	09.2018
INVESTOR: Městský úřad Chrudim, Resselovo náměstí 77, 537 16 Chrudim		ÚČEL	DSP, PS
MÍSTO STAVBY: k.ú. Chrudim, p.č. 2686/2		MĚŘÍTKO	1:50
OPRAVA OPĚRNÉ ZDI NAD ŠIROKÝMI SCHODY NA POZEMKU p.č. 2686/2, CHRUDIM	Č. KOPIE	ČÍS. VÝKRESU D.1.1.10	
Řez C nový stav			