


VZOROVÝ PŘÍČNÝ ŘEZ ZPOMALOVACÍM PRAHEM

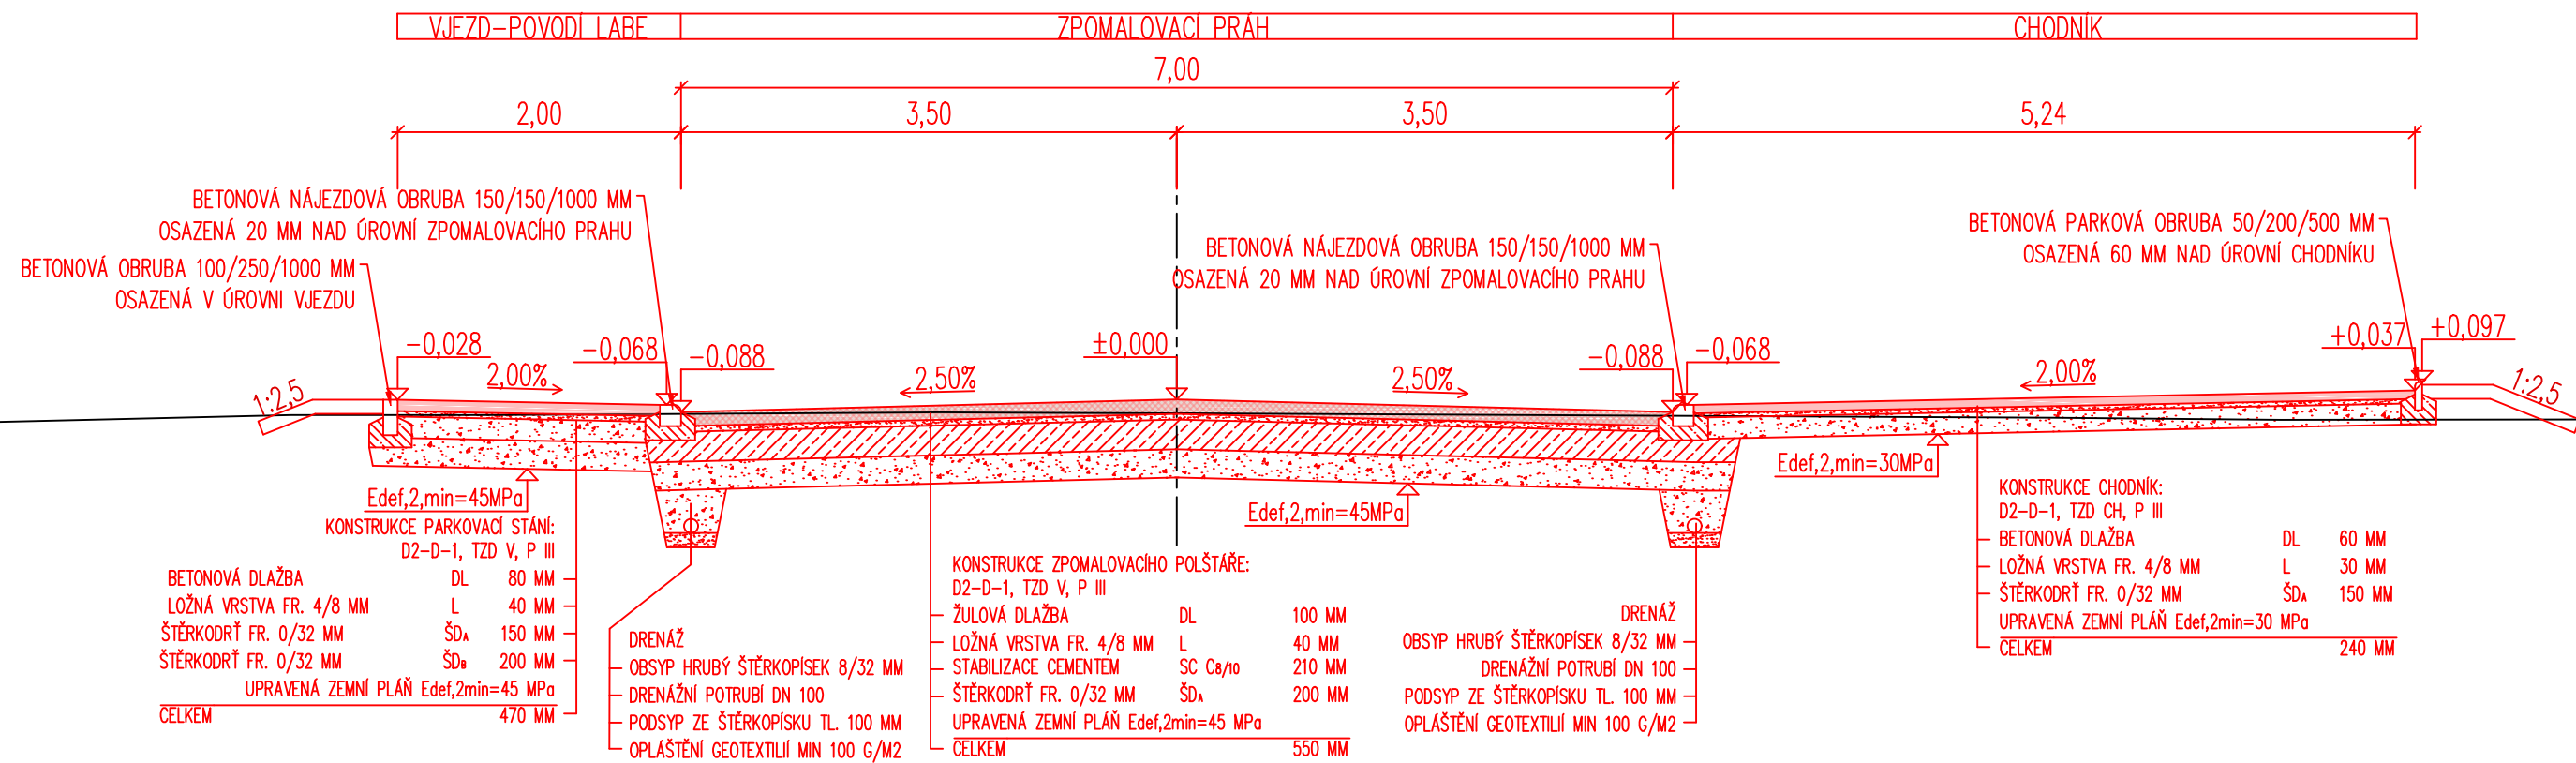


POZNÁMKY:
ZPOMALOVACÍ PRÁH JE NAVRŽEN V SOULADU S TP 85 – ZPOMALOVACÍ PRAHY A POŽADAVKY
INVESTORA

PARAMETRY NAVRŽENÉHO ZPOMALOVACÍHO PRAHU

DÉLKA: 6,23 M
ŠÍŘKA: 7,0 M
SKLONY NÁBĚHŮ: 1:20
DÉLKA NÁBĚHŮ: 1,61/1,62 M
PŘEVÝŠENÍ NAD ÚROVNÍ NIVELETY KOMUNIKACE: 0,08 M
MATERIÁL: ŽULOVÁ DLAŽBA

ZPOMALOVACÍ PRÁH JE UMÍSTĚN V KM 0,068403 PATRNO ZE SITUAČNÍHO VÝKRESU)
NA NÁBĚHOVÝCH ČÁSTECH ZPOMALOVACÍHO PRAHU BUDOU BÍLOU DLAŽBOU K10 VYKLÁDÁNY
TROJÚHELNÍKY VDZ V17 UPOZORŇUJÍCÍ ŘIDIČE NA NÁJEZD NA UMĚLOU NEROVNOST NA VOZOVCE

VZOROVÝ PŘÍČNÝ ŘEZ ZPOMALOVACÍM PRAHEM – VEDENÝ OSOU KOMUNIKACE

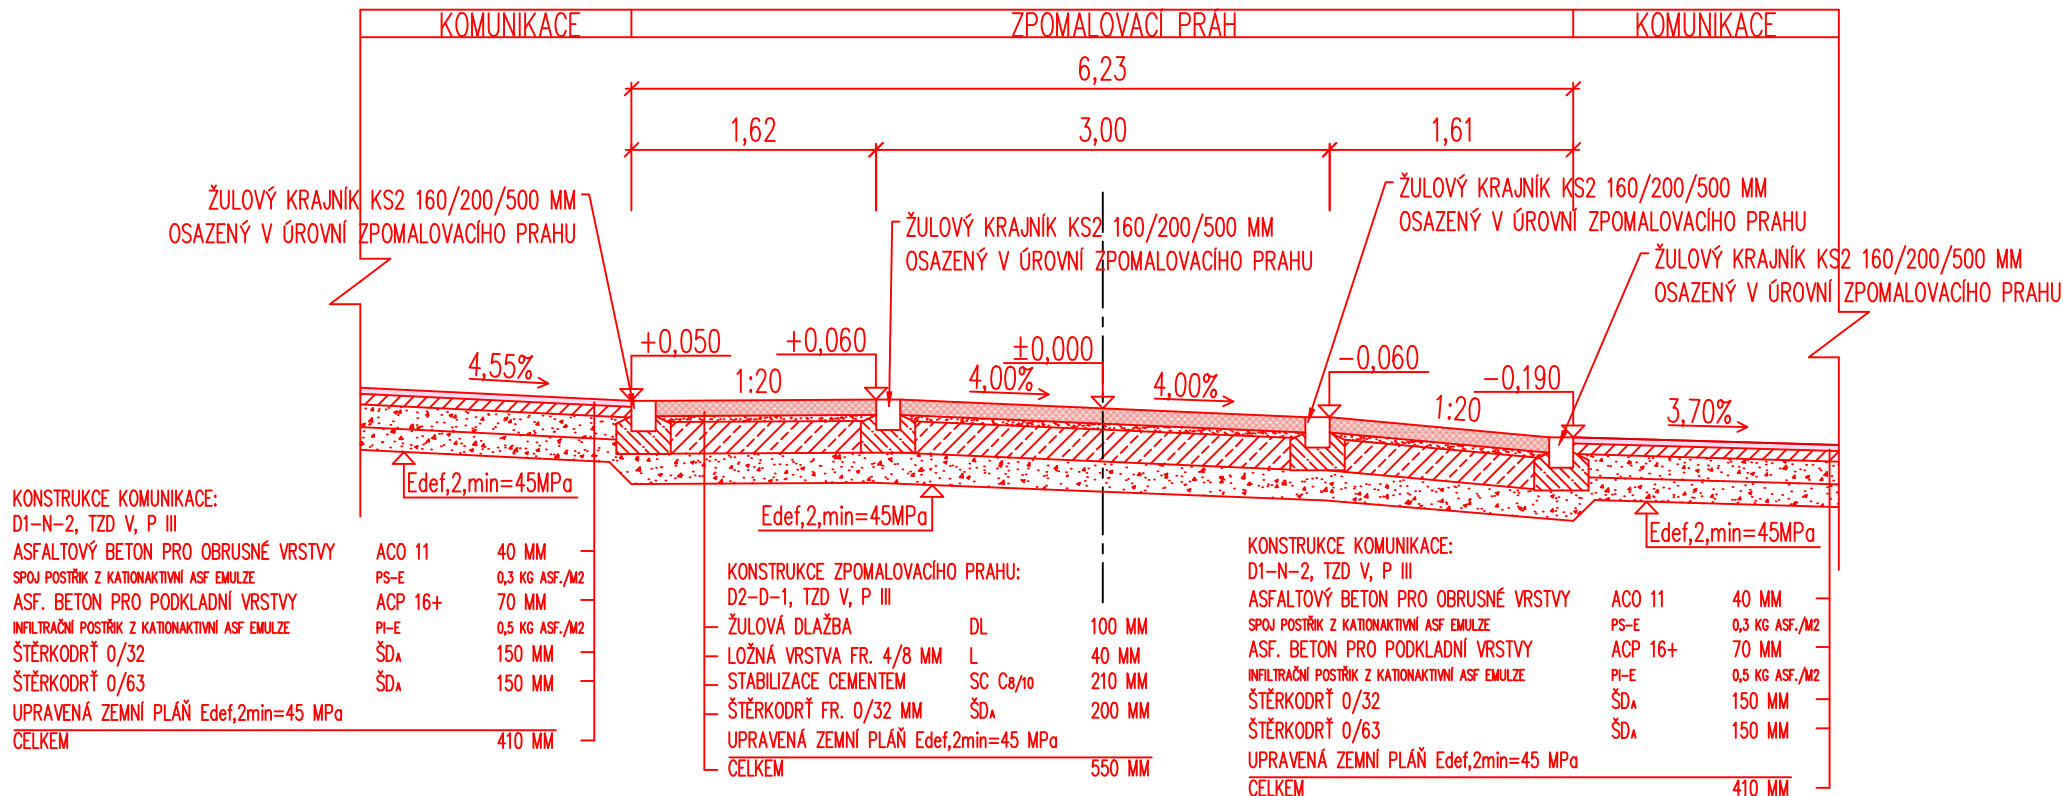

SOUŘADNICOVÝ SYSTÉM: JTSK	11/2018
VÝŠKOVÝ SYSTÉM: BALT p.v.	Datum
± 0.000 = m n.m.	Index	Změna	
Akce		Investor	
Dopravní napojení sportovišť města Chrudim		Město Chrudim Resselovo náměstí 77, Chrudim, 537 01	
Objekt		Obec	Kraj
SO 100 Komunikace		Chrudim	Pardubický
Profese		Technická zpráva	Formát
Dopravní stavby		-	3 x A4
Název přílohy		Stupeň	Měřítko
		DSP+PDPS	1:50
		Číslo přílohy	Paré
		49/18	
		Číslo přílohy	
		C.1.2.5	

VZOROVÝ VÝKRES ZPOMALOVACÍHO PRAHU