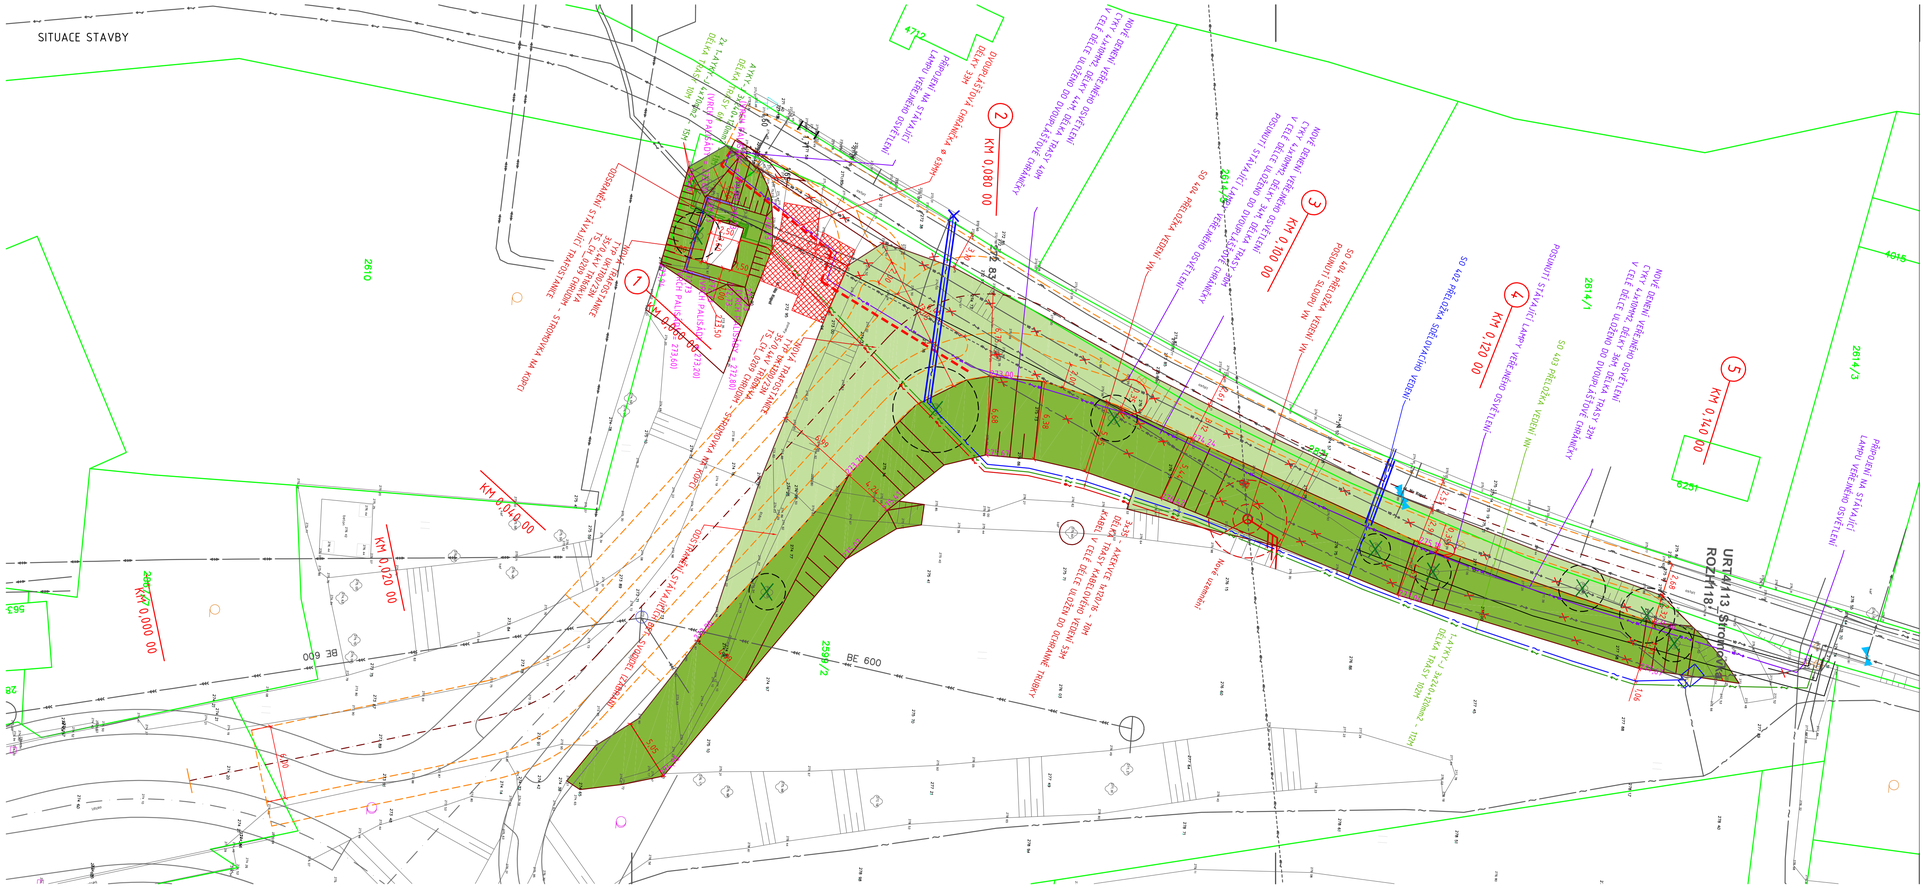

LEGENDA

- NÁSLEDUJÍCÍ ETAPA VÝSTAVBY KOMUNIKACE A CHODNÍKŮ
- VÝŠKOVÉ KÓTY - NÁVRH
- VÝSTAVBA VE VÝHLEDU
- PŘEOSAZENÍ BETONOVÝCH PANELŮ
- BET. PALISÁDA 120/180 VÝŠKY 1,2M
- BET. PALISÁDA 120/180 VÝŠKY 0,6M
- ZELEŇ - TRAVNATÁ PLOCHA ROZPROSTŘENÍ ORNICE V TL. 150MM, OSETÍ TRAVNÍM SEMENEM
- TERÉNÍ ÚPRAVY BEZ OHUMUSOVÁNÍ A OSETÍ
- PŘELOŽKA SDĚLOVACÍHO VEDENÍ SO 402
- PŘELOŽKA VEDENÍ VN SO 403
- PŘELOŽKA VEDENÍ NN SO 403

LEGENDA STÁVAJÍCÍCH SÍTÍ

- VEDENÍ NN
- VEDENÍ KANALIZAČNÍ
- VEDENÍ VN NADZEMNÍ
- VEDENÍ VODOVODNÍ
- VEDENÍ SDĚLOVACÍ
- VEDENÍ PLYNOVODNÍ
- VEDENÍ V.O.
- VEDENÍ TEPLOVODNÍ

DI PROJEKT	
DI PROJEKT s.r.o. CHELČICKÉHO 686 533 51 PARDUBICE-ROSICE	
HLAVNÍ PROJEKTANT:	
ZODPOVĚDNÝ PROJEKTANT:	
VYPRACOVAL:	
TECHNICKÁ KONTROLA:	
INVESTOR: MĚSTO CHRUDIM	
MĚSTO: CHRUDIM	
KRAJ: PARDUBICKÝ	
STUPEŇ PD: DUR+DSP+PDPS	AKCE: Rekonstrukce komunikace ulice Na Kopci – I.etapa, Chrudim (terenní úpravy)
Č. ZAKÁZKY: 014/2018	
DATUM: 05/2018	
FORMÁT: 4xA4	
MĚŘÍTKO: 1:250	PŘÍLOHA:
PARÉ: Č. PŘÍLOHY: D.1.1.1.	SITUACE STAVBY