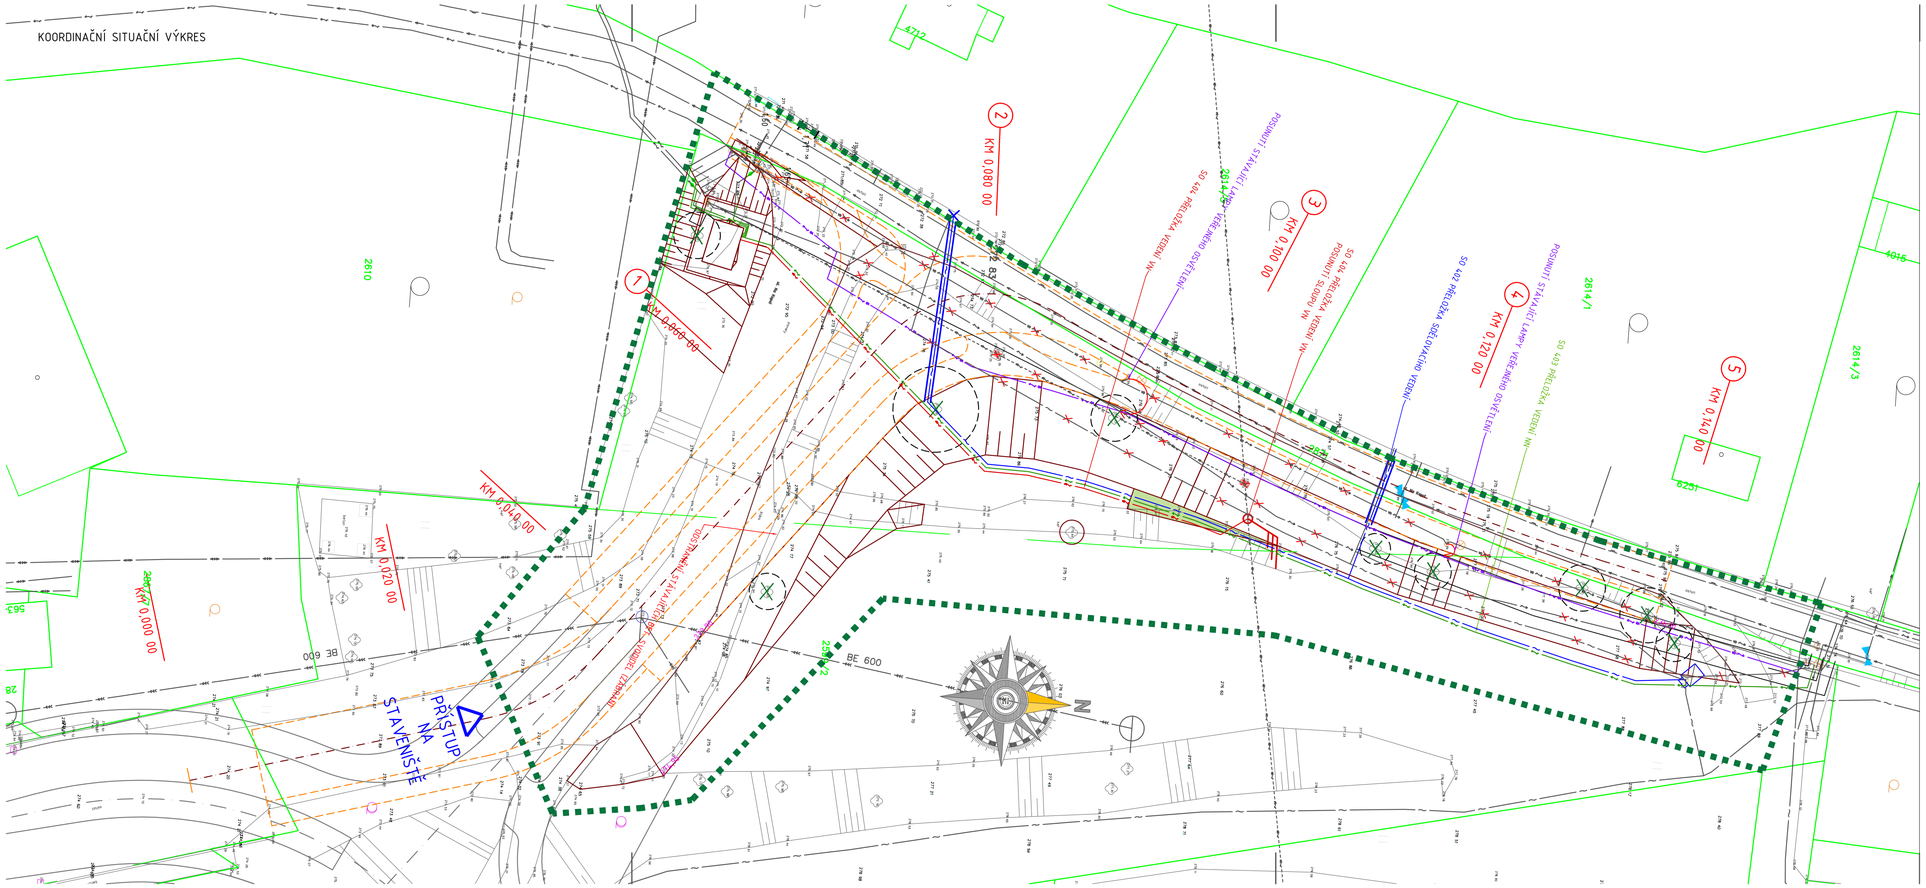

LEGENDA

- NÁSLEDUJÍCÍ ETAPA VÝSTAVBY KOMUNIKACE A CHODNÍKŮ
- HRANICE STAVENIŠTĚ
- VÝSTAVBA VE VÝHLEDU
- KATASTRÁLNÍ MAPA
- TERÉNÍ ÚPRAVY
- PŘELOŽKA SDĚLOVACÍHO VEDENÍ SO 402
- PŘELOŽKA VEDENÍ VN SO 403
- PŘELOŽKA VEDENÍ NN SO 403

LEGENDA STÁVAJÍCÍCH SÍTÍ

- VEDENÍ NN
- VEDENÍ KANALIZAČNÍ
- VEDENÍ VN NADZEMNÍ
- VEDENÍ VODOVODNÍ
- VEDENÍ SDĚLOVACÍ
- VEDENÍ PLYNOVODNÍ
- VEDENÍ V.O.
- VEDENÍ TEPLOVODNÍ

DI PROJEKT s.r.o.
CHELČICKÉHO 686
533 51 PARDUBICE-ROSICE

HLAVNÍ PROJEKTANT:	
ZODPOVĚDNÝ PROJEKTANT:	
VYPRACOVAL:	
TECHNICKÁ KONTROLA:	
INVESTOR:	MĚSTO CHRUDIM
MĚSTO:	CHRUDIM
KRAJ:	PARDUBICKÝ

STUPEŇ PD:	DUR+DSP+PDPS
Č. ZAKÁZKY:	014/2018
DATUM:	11/2018
FORMÁT:	4xA4
MĚŘÍTKO:	1:250
PARÉ:	Č. PŘÍLOHY: C.2

AKCE: Rekonstrukce komunikace ulice Na Kopci – I.etapa, Chrudim (terenní úpravy)

PŘÍLOHA: KOORDINAČNÍ SITUAČNÍ VÝKRES