




PR: 1
0.060 00

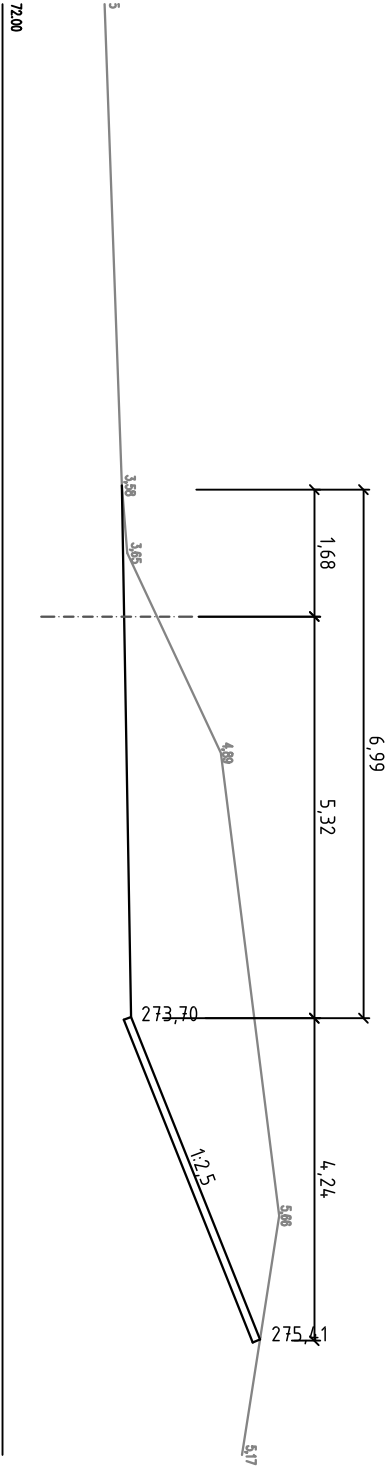


PR: 2
0.080 00

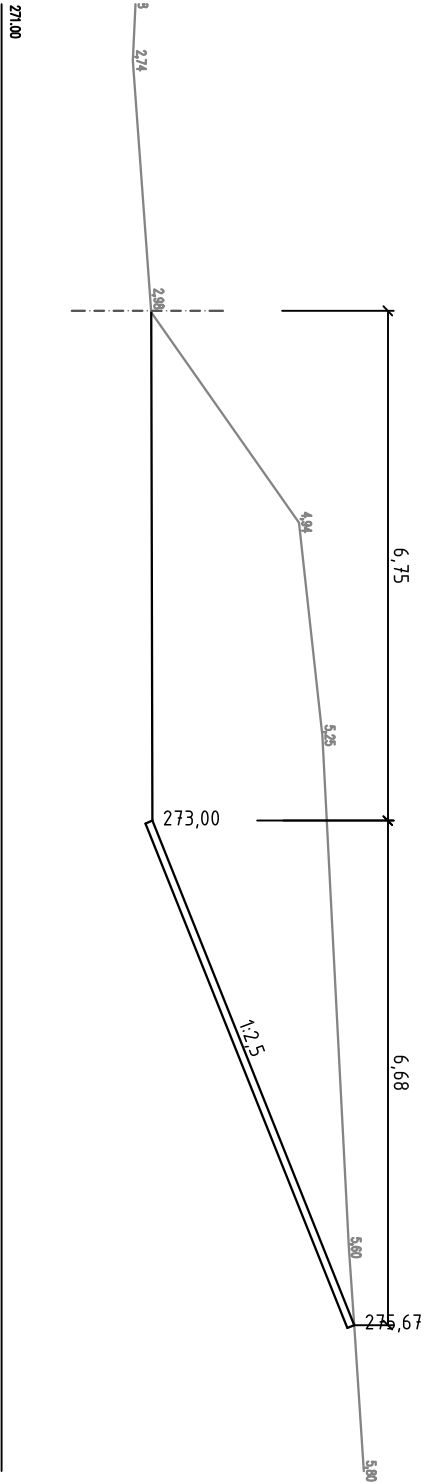


PR: 3
0.100 00

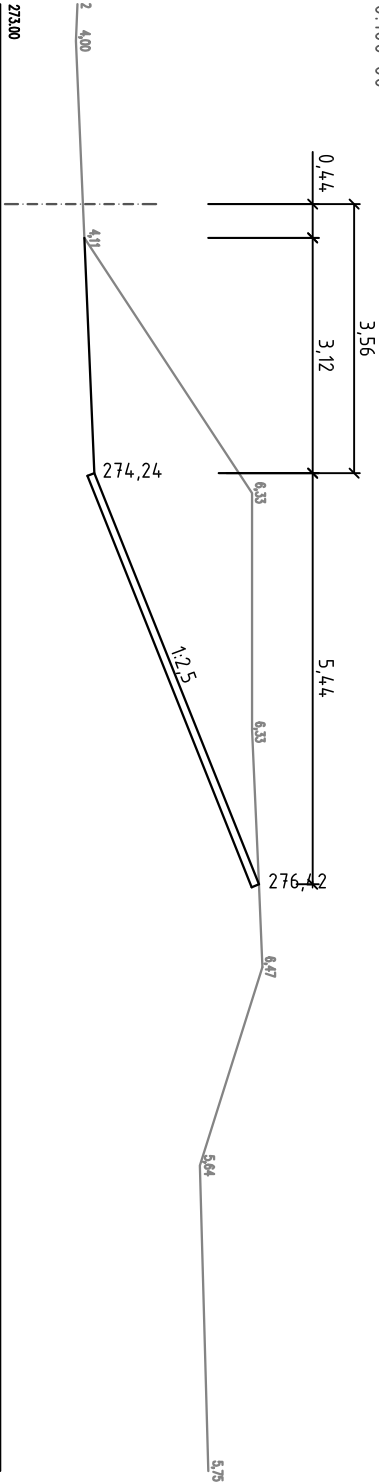


PR: 4
0.120 00

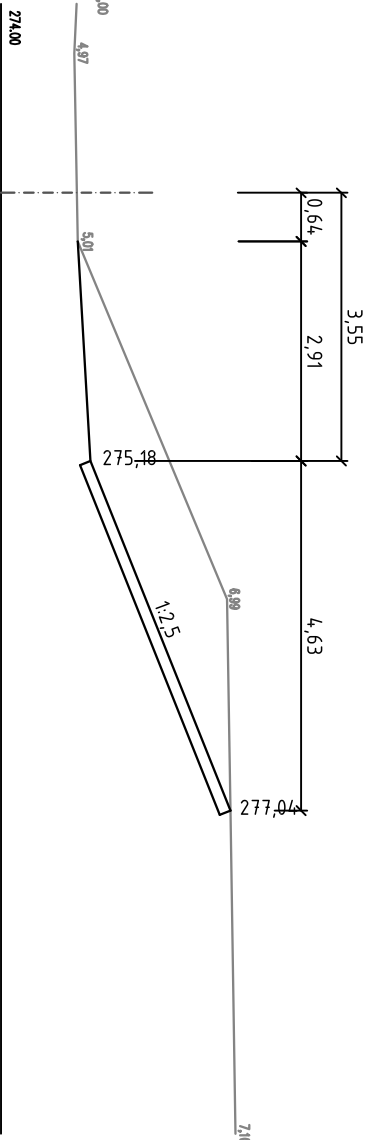

PR: 5
0.140 00

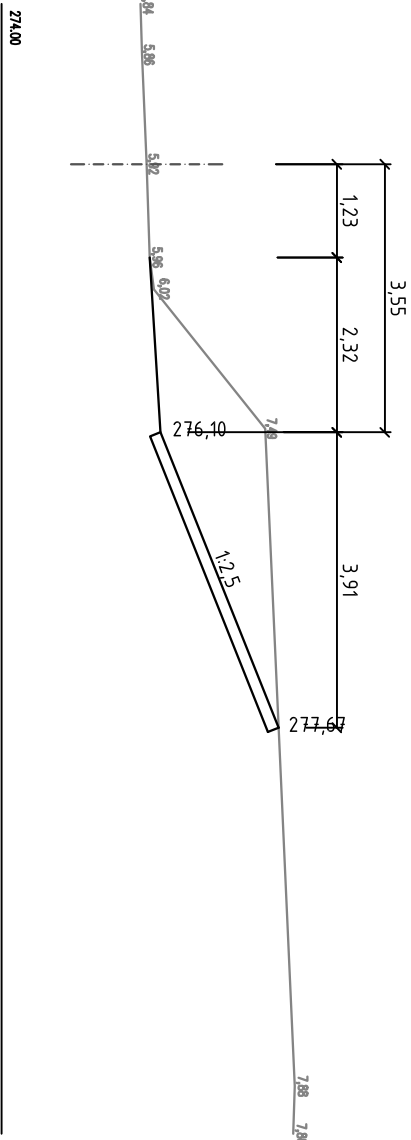

<div><div><div>DI-PROJEKT</div></div><div><div>DI PROJEKT s.r.o.</div><div>CHELČICKÉHO 686</div><div>533 51 PARDUBICE-ROŠICE</div></div></div>		<div><div>HLAVNÍ PROJEKTANT:</div><div>ZODPOVĚDNÝ PROJEKTANT:</div><div>VYPRACOVAL:</div><div>TECHNICKÁ KONTROLA:</div><div>INVESTOR: MĚSTO CHRUDIM</div><div>OBEČ: CHRUDIM</div><div>KRAJ: PARDUBICKÝ</div></div>		
STUPEŇ PD:	DUR+DSP+PDPS	AKCE:	<div>Rekonstrukce komunikace ulice Na Kopci – I. etapa (teréní úpravy), Chrudim</div>	
Č. ZAKÁZKY:	014/2018			
DATUM:	11/2018			
FORMÁT:	2xA4			
MĚŘÍTKO:	1:100	PŘÍLOHA:	CHARAKTERISTICKÉ PŘÍČNÉ ŘEZY	
PARÉ:	Č. PŘÍLOHY: D.1.1.2.			