


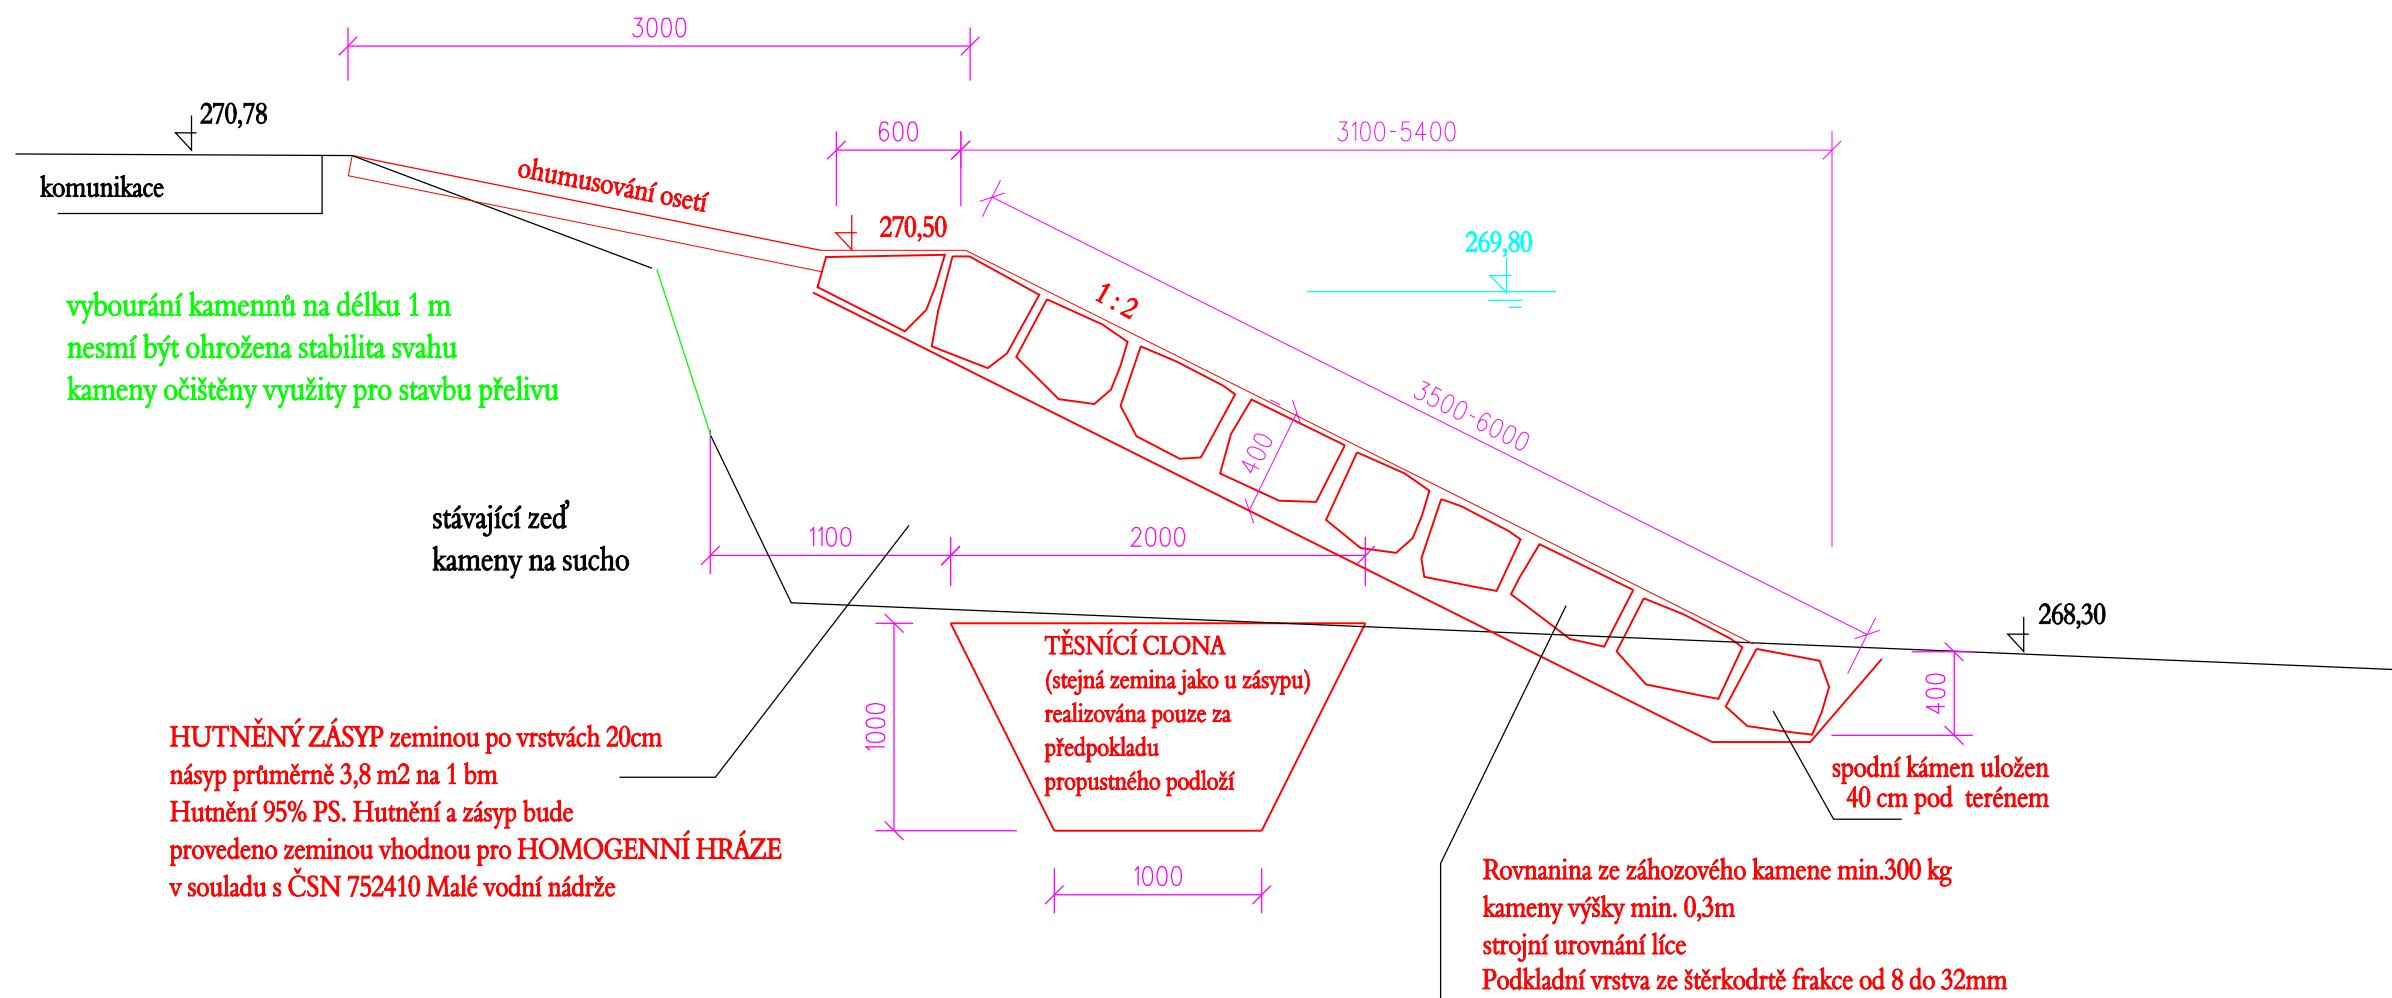

ROVNANINA ÚPRAVA BŘEHU



PROJEKTANT : 	VYPRACOVAL : 	Martin Dobeš s.r.o.
STUPEŇ: DSP + PDPS	DATUM : LEDEN 2018	
OBJEDNATEL : Město Chrudim	MĚŘÍTKO : 1 : 50	
Revitalizace rybníka ve Vlčnově		Č. PŘÍLOHY
		D3
ÚPRAVA OPEVNĚNÍ BŘEHU		