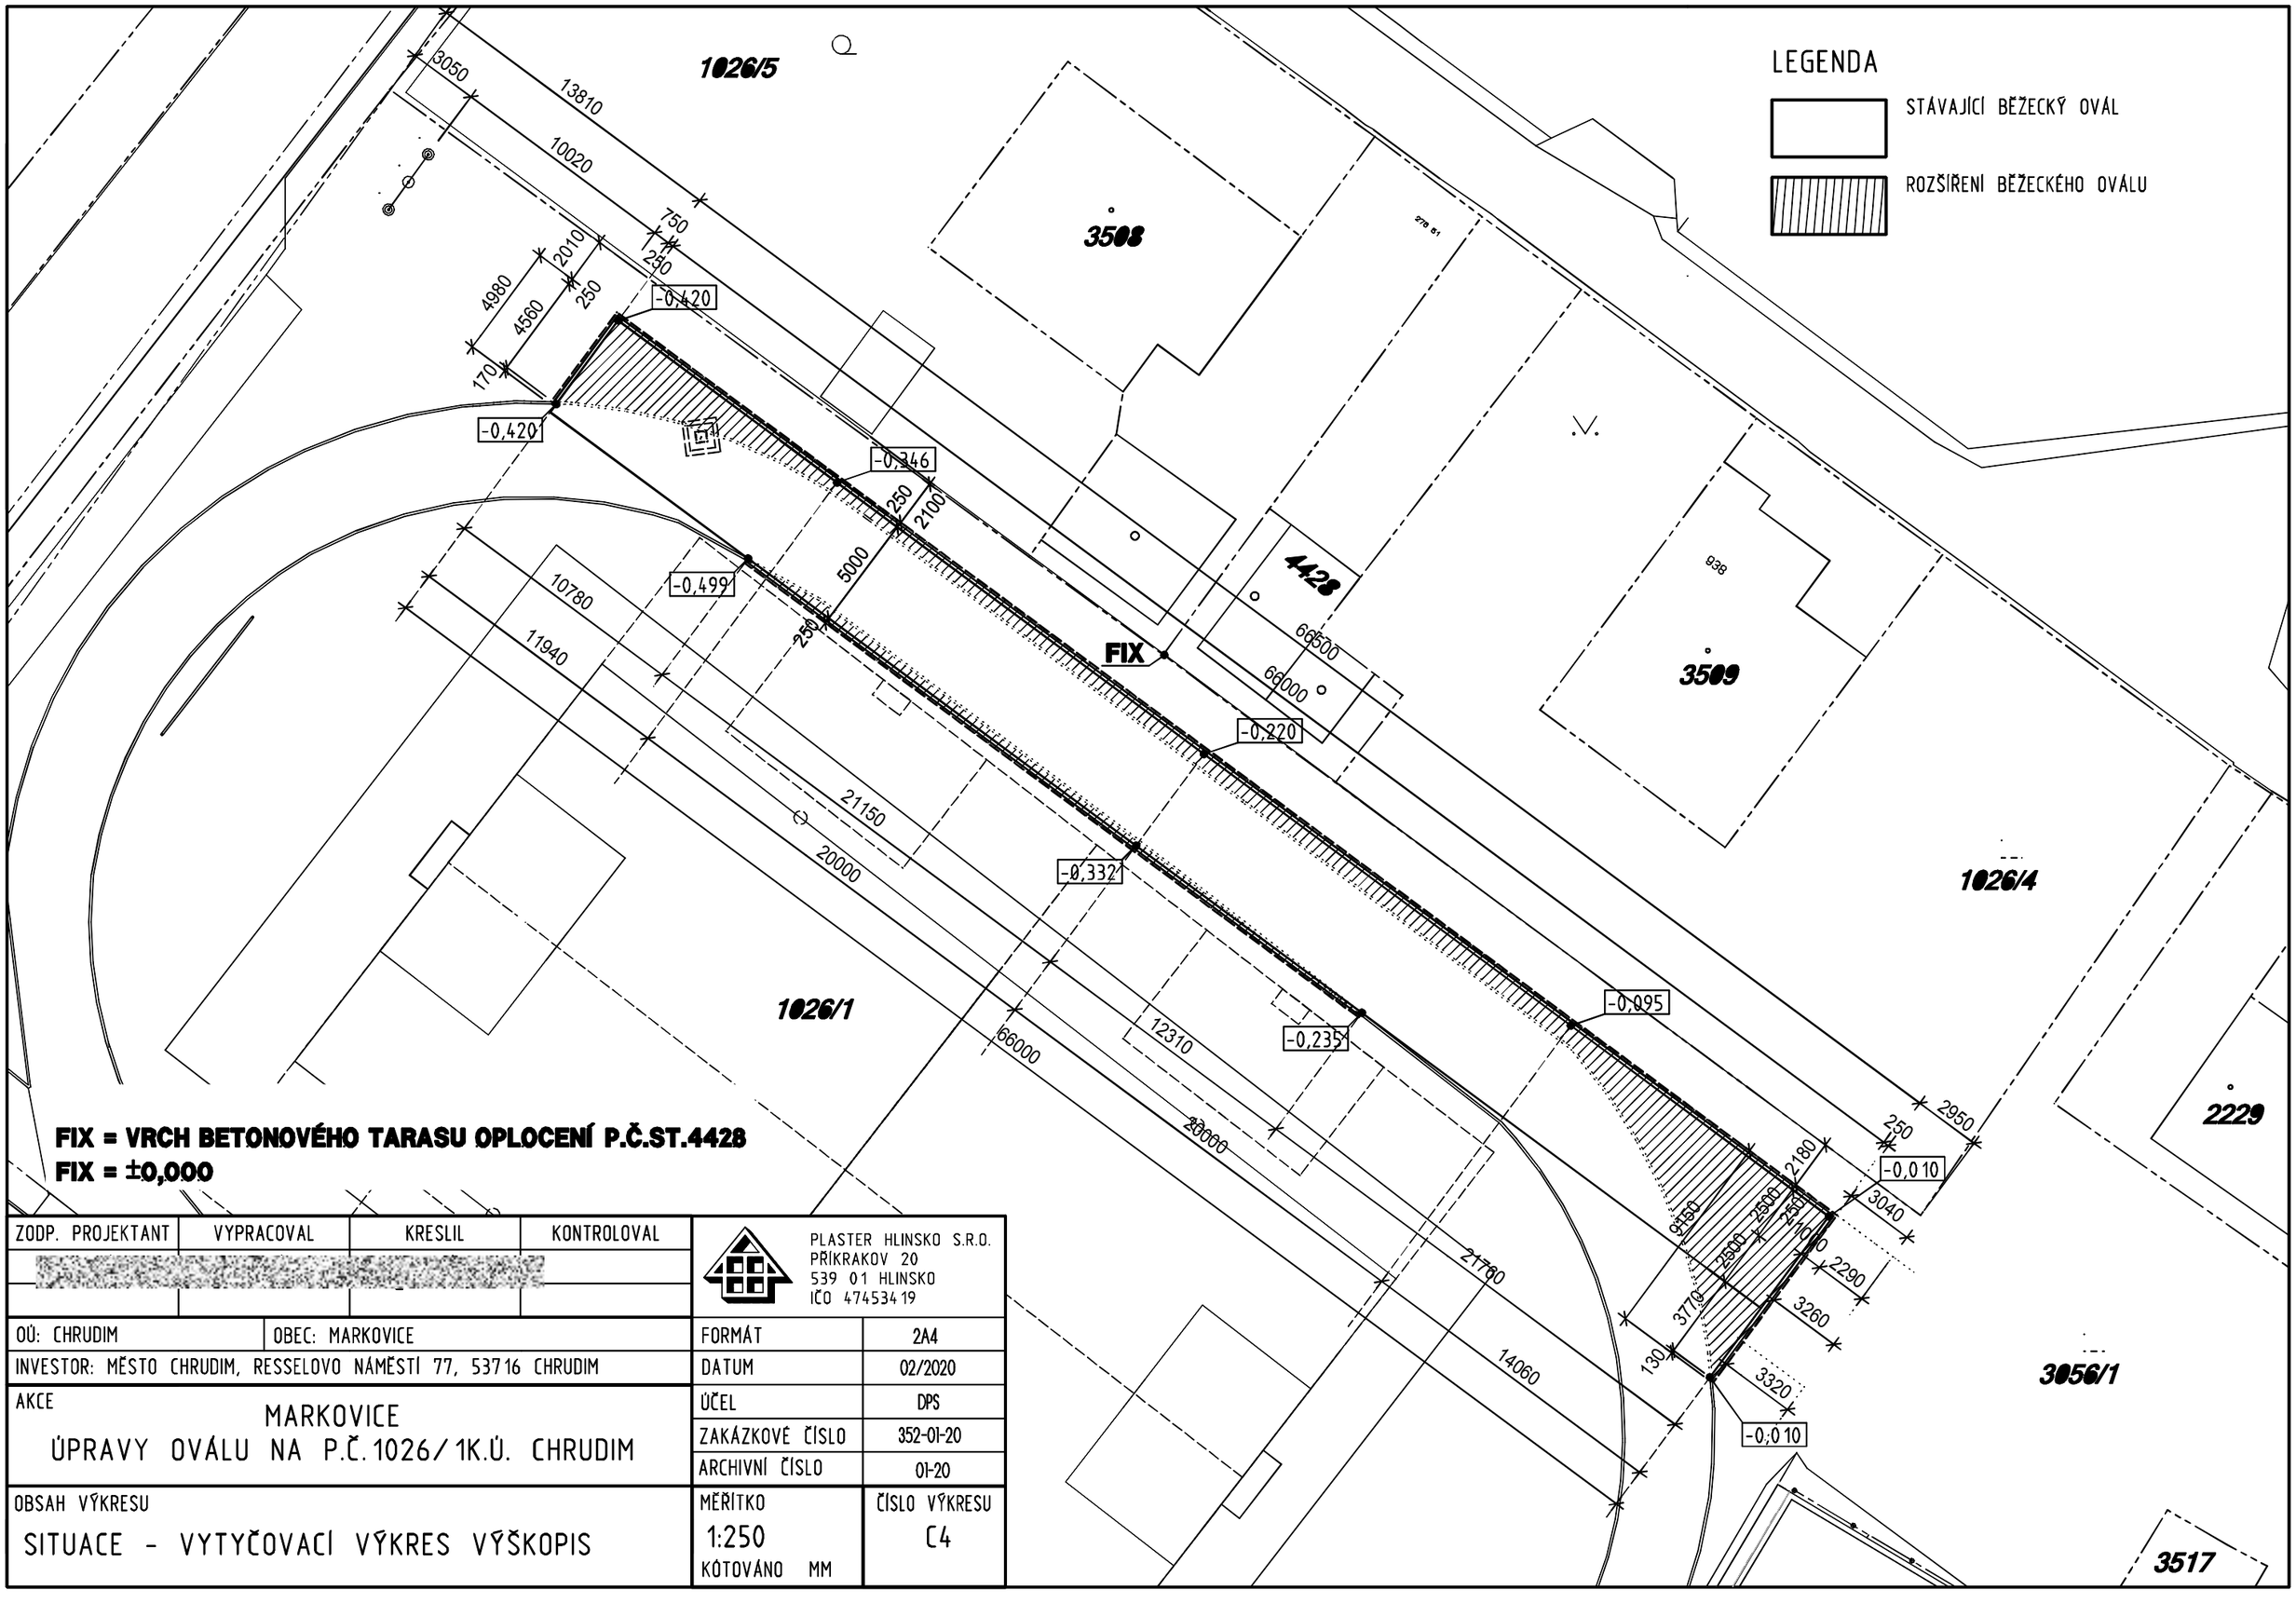

ZODP. PROJEKTANT	VYPRACOVAL	KRESLIL	KONTROLOVAL

PLASTER HLINSKO S.R.O.
PŘÍKRAKOV 20
539 01 HLINSKO
IČO 47453419

OÚ: CHRUDIM	OBEC: MARKOVICE
INVESTOR: MĚSTO CHRUDIM, RESSELOVO NÁMĚSTÍ 77, 53716 CHRUDIM	

AKCE

MARKOVICE

ÚPRAVY OVÁLU NA P.Č. 1026/1 K.Ú. CHRUDIM

OBSAH VÝKRESU

SITUACE - VYTYČOVACÍ VÝKRES VÝŠKOPIS

FORMÁT	2A4
DATUM	02/2020
ÚČEL	DPS
ZAKÁZKOVÉ ČÍSLO	352-01-20
ARCHIVNÍ ČÍSLO	01-20
MĚŘÍTKO 1:250 KÓTOVÁNO MM	ČÍSLO VÝKRESU C4