


# SITUACE

## M: 1:1000

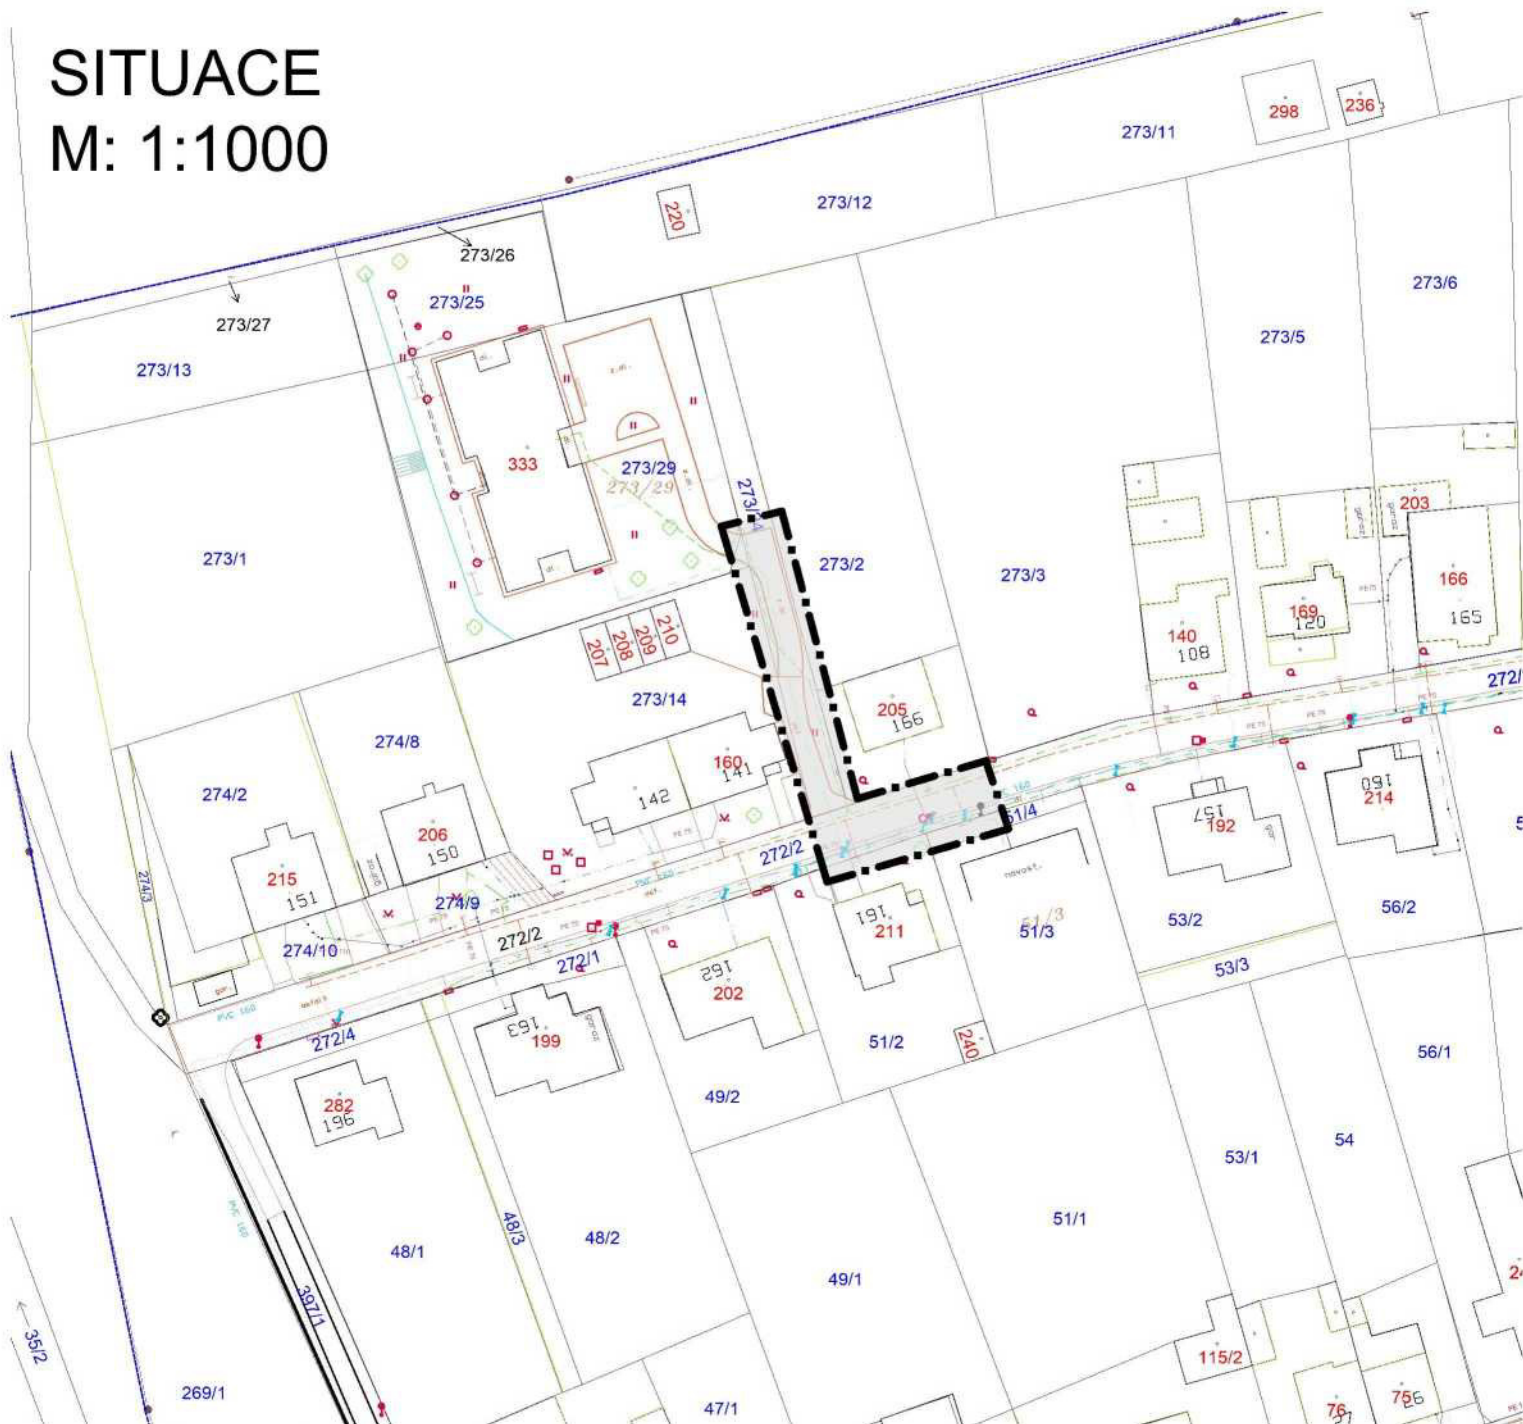

### Legenda:

— hranice dotčeného území

### DOKUMENTACE PRO STAVEBNÍ POVOLENÍ A PROVEDENÍ STAVBY

Vypracoval:	Odpovědný projektant:	Generální projektant:	<div>projektant elektro</div> <div>IČO : 652 06 550</div> <div>Nerudova 1833, 530 02 Pardubice</div> <div>e-mail: j.ryba@projektant-elektro.cz</div>	
Kraj: Pardubický				
Obec: Chrudim				
Investor: Město Chrudim, Resselovo náměstí č.p. 77, Chrudim				
Stavba: Rozšíření veřejného osvětlení Medlešice	Zakázka číslo		18-45	
	Formát		1 A4	
	Datum		02/2019	
	Stupeň		DSP+DPS	
Část: D.1.4 - VEŘEJNÉ OSVĚTLENÍ	Měřítko		1:1000	
Název výkresu: SITUACE ŠIRŠÍCH VZTAHŮ	Výkres číslo:		Vyhotovení:	
	<b>C.1</b>			