

Vývod	Přívod	Přepětová ochrana	Rezerva	Regulace vytápění	Pisoáry	Rezerva	Rezerva	Rezerva	Rezerva	Rezerva		
Číslo obvodu	3	102	103	104	105	106	107	108	109	110	111	112
Specifikace	RP21				TR							

### Podružný rozvaděč RP22


Typ rozvaděče : oceloplechový pod omítku  
Krytí : IP 40 / IP 20  
Barva : bílá  
Napětová soustava: 3+PEN 50Hz, 400/230 V TN-C-S  
Jmenovitý proud : I = 50 A  
Ochrana před poruchou: Automatickým odpoj.od zdroje ve stanov. čase

### Poznámka:

- 1) Na krycí panely uvnitř rozvodnice označit trvanlivým způsobem příslušnost obvodů k jednotlivým spotřebičům.
- 2) Pod krycími panely označit jednotlivé součásti dle dokumentace.
- 3) V pravém horním rohu označit rozvodnici nápisem
- 4) Neobsazené pozice v jednotlivých řadách rozvodnice zakrýt zaslepovacím pásem.

INVESTOR : Město Chrudim, IČ: 00270211				Ing. Jan Půlpán PROJEKCE A REVIZE ELEKTRO	
MÍSTO STAVBY: ZS Chrudim, Dr. Jana Malika 958, PSC 537 01	C. ZAKÁZKY:	DATUM: 12/2015	STUPEN: DSP		
Název akce: OPRAVA ELEKTROINSTALACE SO 01 - ÚČEBNOVÝ PAVILON Zakladní škola Chrudim, Dr. Jana Malika 958, PSC 537 01				537 01 Chrudim 1, Václavská 1033 e-mail: j.pulpán@seznam.cz tel.: 603 961 956	
Číslo: D 1.4.3 - ELEKTROINSTALACE SILOVÁ	M 1:1			ČÁST VÝKRESU: 1	
Výkres: Podružný rozvaděč RP22				ČÍSLO VÝKRESU: EL 07	


RP22.rnk.d

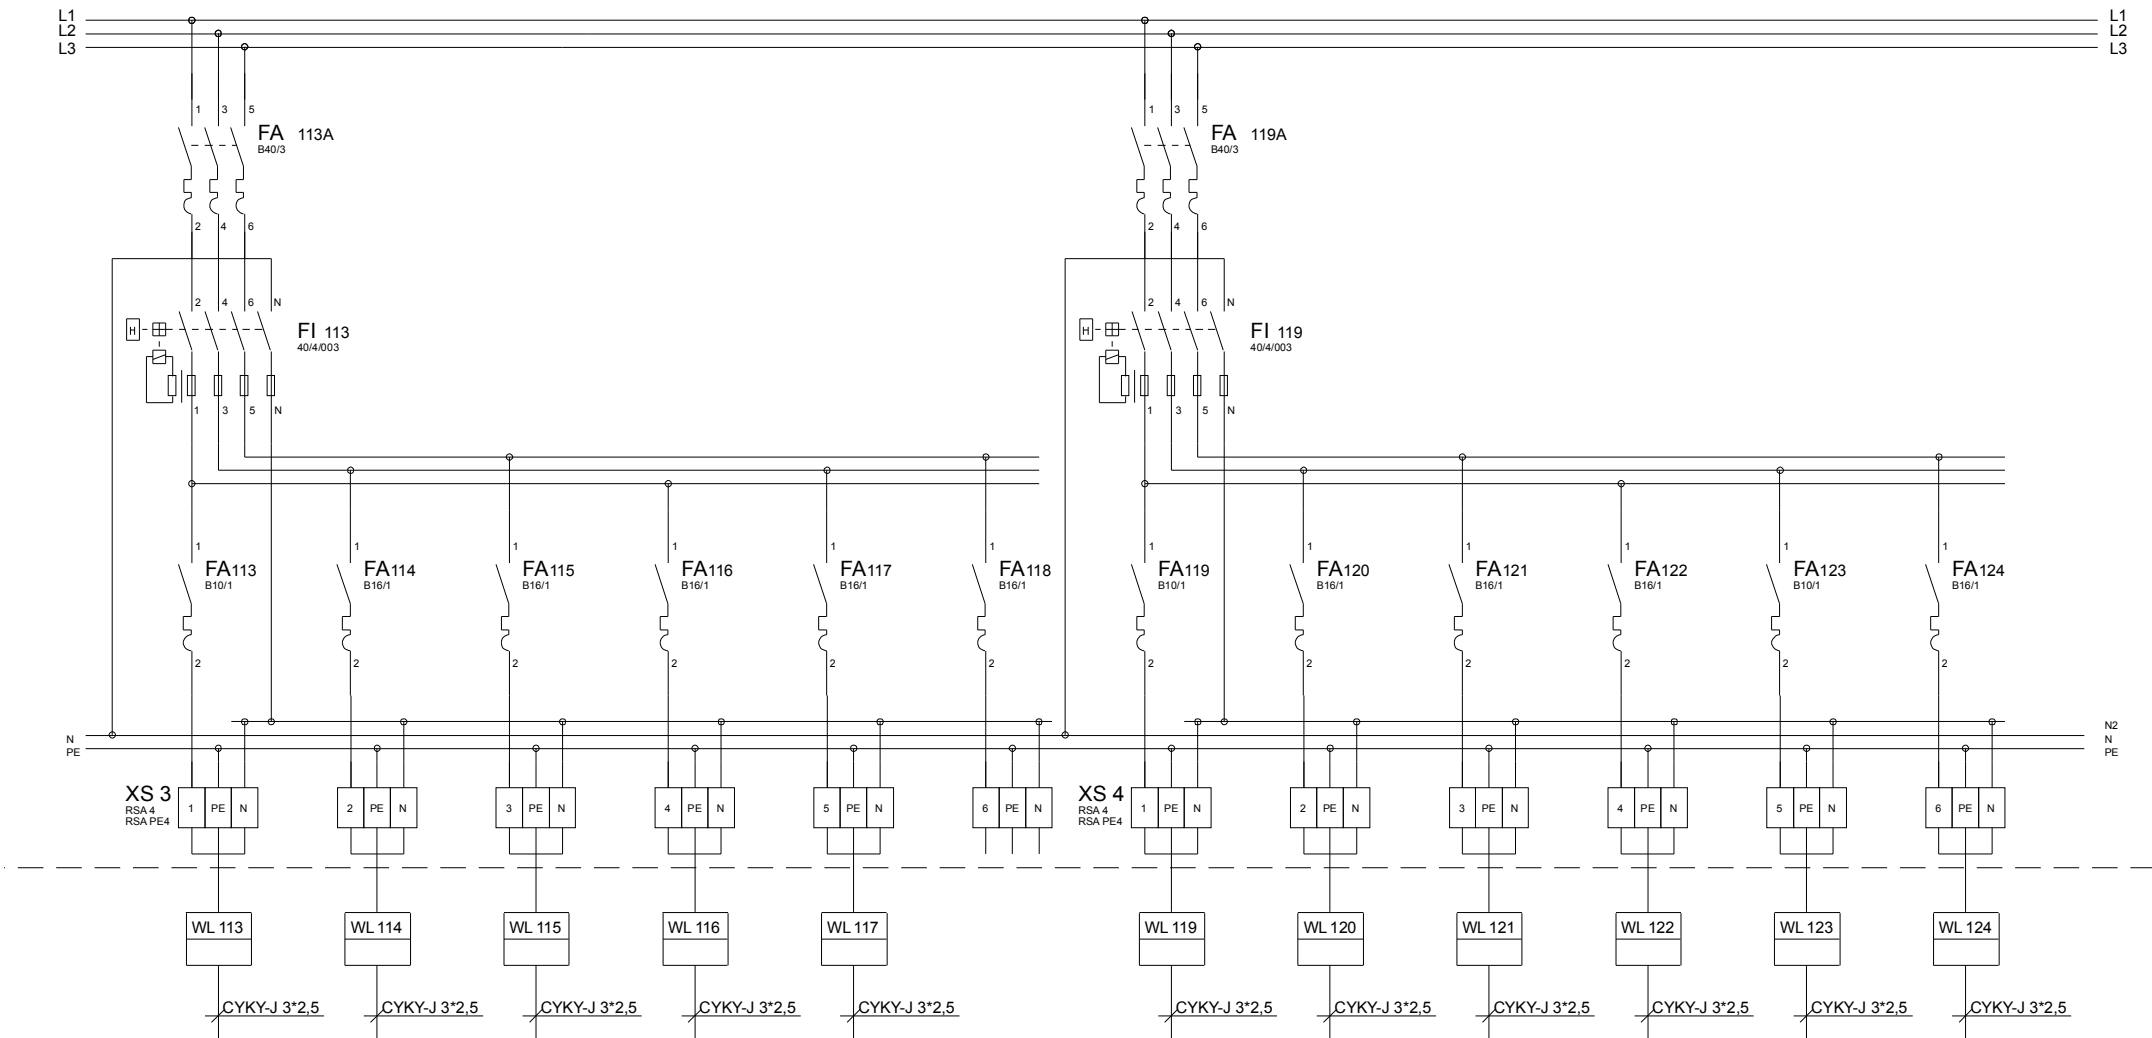

Vývod	Zásuvkový	EOP	Zásuvkový	Zásuvkový	EOP	Rezerva	Zásuvkový	EOP	Zásuvkový	Zásuvkový	Zásuvkový	EOP
Číslo obvodu	113	114	115	116	117	118	119	120	121	122	123	124
Specifikace			ET						ET			

INVESTOR: Město Chrudim, IČ: 00270211				Ing. Jan Půlpán PROJEKCE A REVIZE ELEKTRO	
MÍSTO STAVBY: ZŠ Chrudim, Dr. Jana Malika 956, PSČ 537 01		C. ZAKÁZKY: DATUM: 12/2015 STUPĚN: DSP			
Název akce: OPRAVA ELEKTROINSTALACE SO 01 - UČEBNOVÝ PAVILON Základní škola Chrudim, Dr. Jana Malika 956, PSČ 537 01				537 01 Chrudim 1, Václavská 1033 e-mail: j.pulp@seznam.cz tel.: 603 961 556	
Část: D 1.4.3 - ELEKTROINSTALACE SILOVÁ				M 1:1	ČÁST VÝKRESU: 2
Podružný rozvaděč RP22					ČÍSLO VÝKRESU: EL 07


RP22.rnk

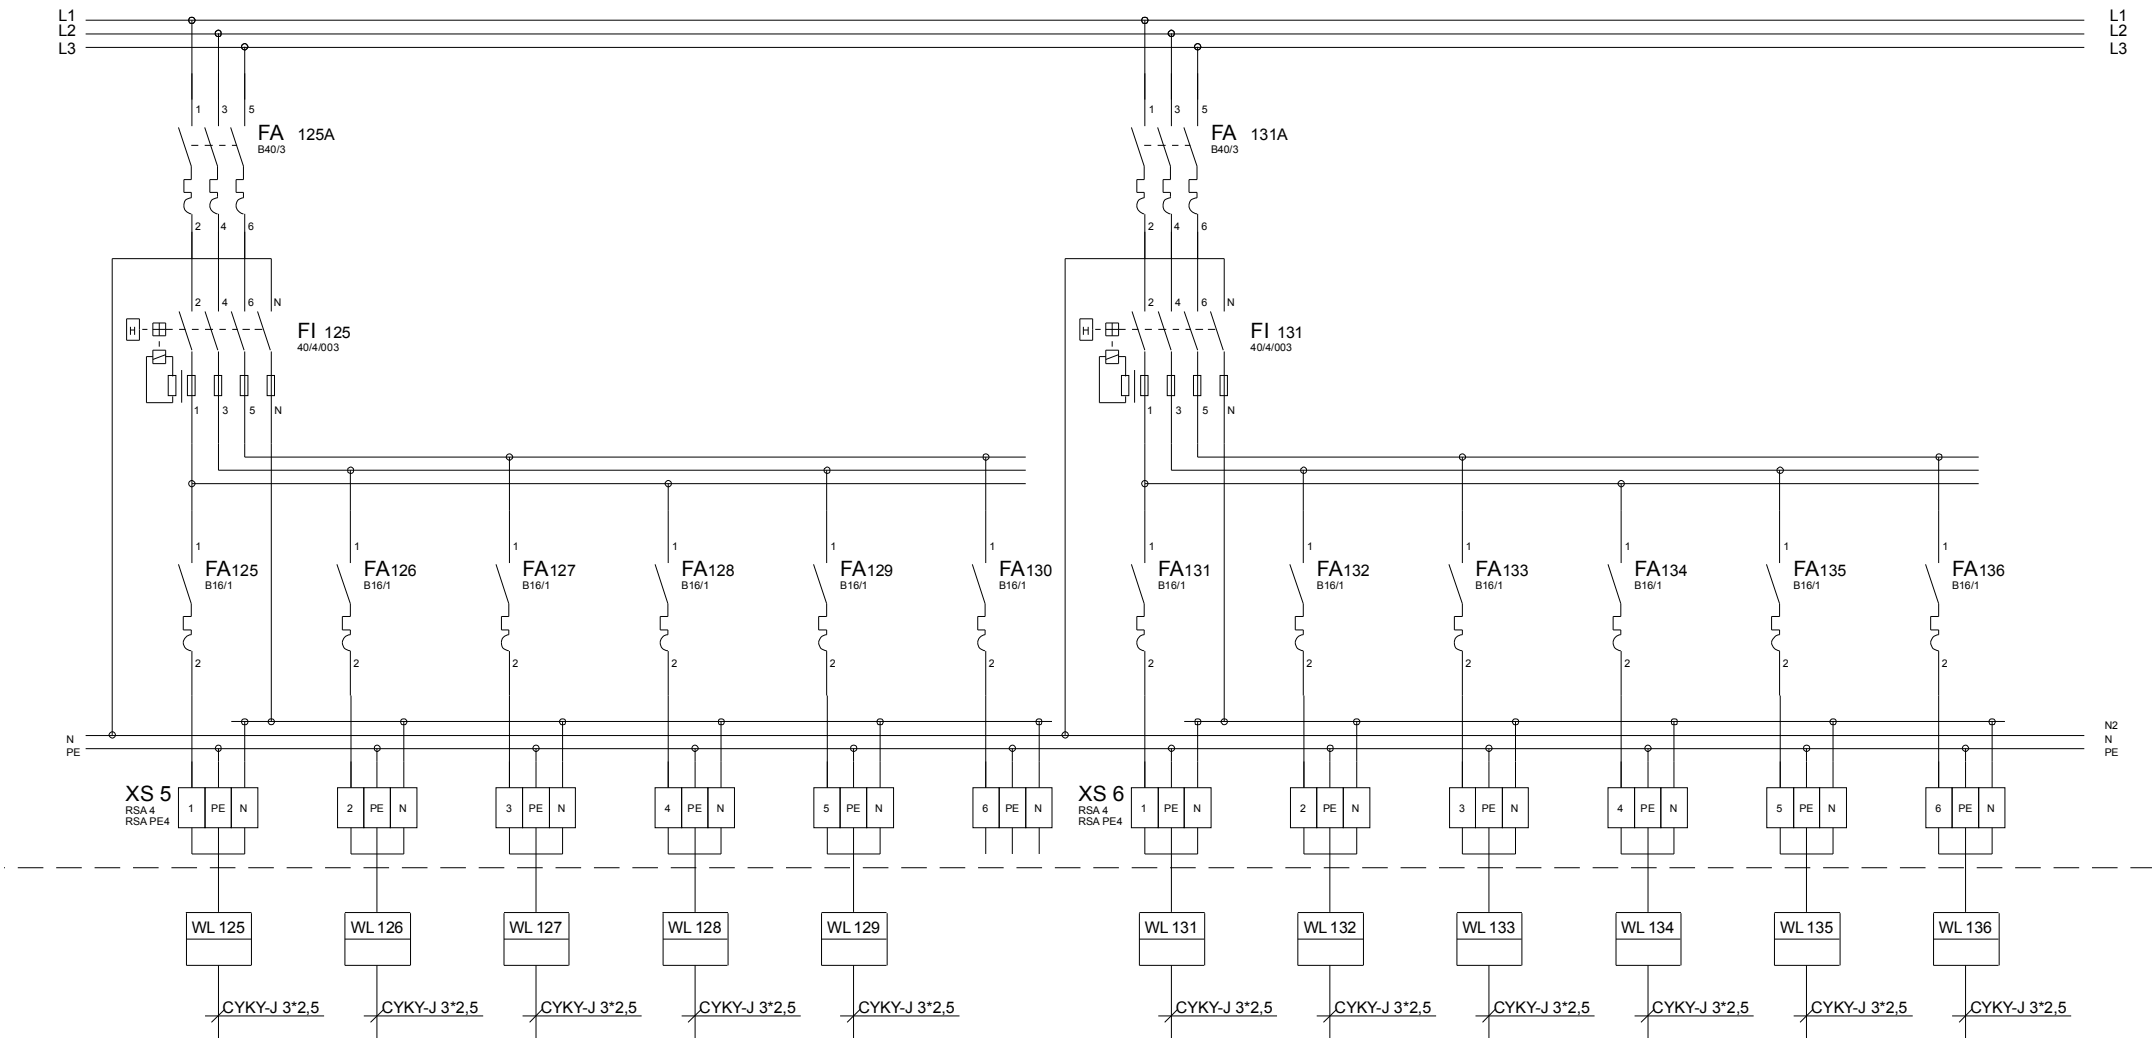

Vývod	Zásuvkový	Zásuvkový	EOP	Zásuvkový	Zásuvkový	Rezerva	EOR	Zásuvkový	Zásuvkový	EOR	EOV	Zásuvkový
Číslo obvodu	125	126	127	128	129	130	131	132	133	134	135	136
Specifikace	ET											

TENTO VÝKRES PODLEŽÍ OCHRANĚ DLE PŘÍSLUŠNÝCH USTANOVENÍ AUTORSKÉHO ZÁKONA A ETICKÉHO ŘÁDU ČKAIT. KOPÍROVÁNÍ A PUBLIKOVÁNÍ BEZ SOUHLASU AUTORA JE ZAKÁZÁNO.			
INVESTOR :	Město Chrudim, IČ: 00270211	Ing. Jan Půlpán	
MÍSTO STAVBY:	ZS Chrudim, Dr. Jana Malika 956, PSČ 537 01		
C. ZAKÁZKY :	DATUM: 12/2015	STUPEN: 00P	PROJEKCE A REVIZE ELEKTRO
Název akce :	OPRAVA ELEKTROINSTALACE SO 01 - ÚČEBNOVÝ PAVILON		
	Základní škola Chrudim, Dr. Jana Malika 956, PSČ 537 01		
Číslo :	D 1.4.3 - ELEKTROINSTALACE SILOVÁ		
Výkres :	Podružný rozvaděč RP22		
M 1:1		ČÁST VÝKRESU:	3
ČÍSLO VÝKRESU:		EL 07	

RP22.rnk.d

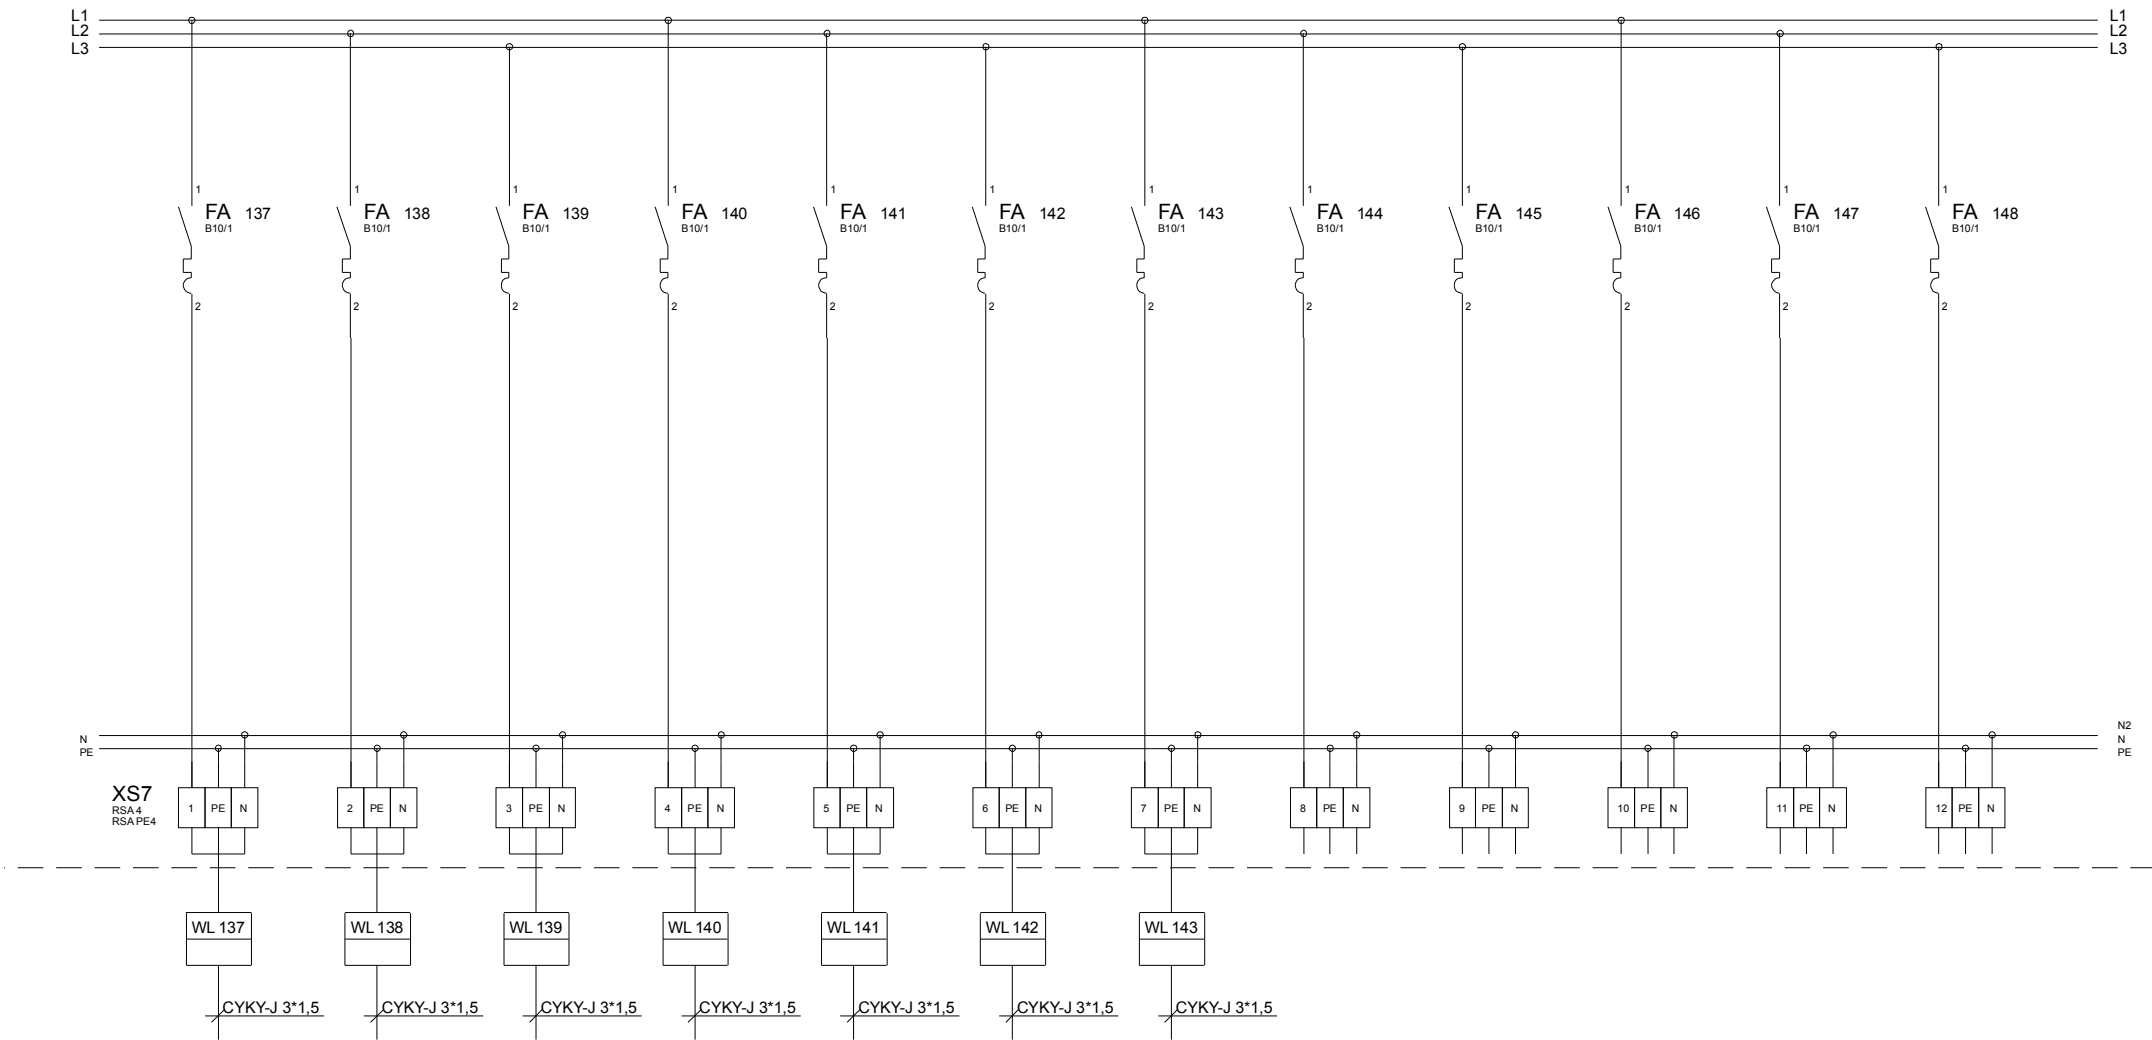

Vývod	Světelný	Světelný	Světelný	Světelný	Světelný	Světelný	Světelný	Rezerva	Rezerva	Rezerva	Rezerva	Rezerva
Číslo obvodu	137	138	139	140	141	142	143	144	145	146	147	148
Specifikace												

TENTO VÝKRES PODLEHÁ OCHRANĚ DLE PŘÍSLUŠNÝCH USTANOVENÍ AUTORSKÉHO ZÁKONA A ETICKÉHO ŘÁDU ČKAIT. KOPÍROVÁNÍ A PUBLIKOVÁNÍ BEZ DOUHLASU AUTORA JE ZAKÁZÁNO.											
INVESTOR : Město Chrudim, IČ: 00270211											
MÍSTO STAVBY: ZS Chrudim, Dr. Jana Malika 956, PSČ 537 01											
C. ZAKÁZKY : DATUM: 12/2015 STUPEN: DSP											
Název akce : OPRAVA ELEKTROINSTALACE SO 01 - ÚČEBNOVÝ PAVILON											
Zakladní škola Chrudim, Dr. Jana Malika 956, PSČ 537 01											
Číslo : D 1.4.3 - ELEKTROINSTALACE SILOVÁ											
Výkres : Podružný rozvaděč RP22											
M 1:1										ČÁST VÝKRESU: 4	
										ČÍSLO VÝKRESU: EL 07	

RP22.rnk.d