



# PŮDORYS NTL PLYNOVODU 1 : 50

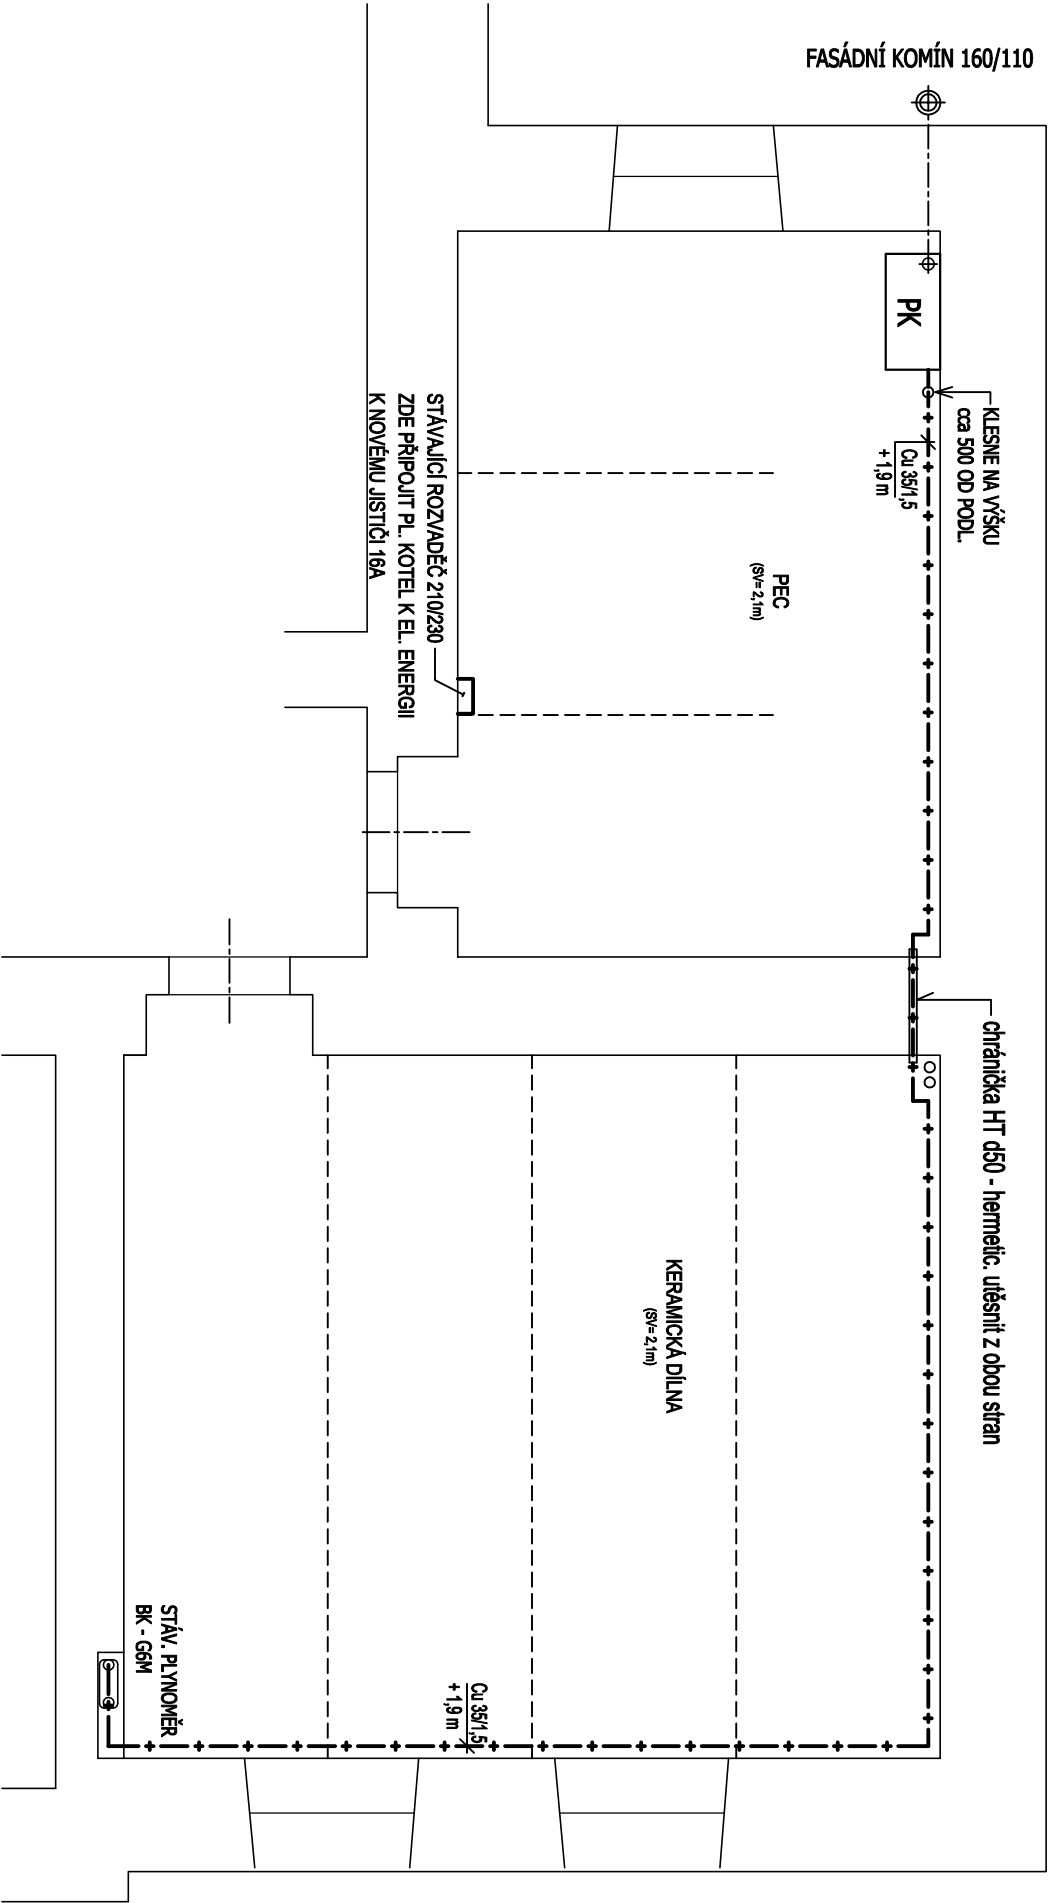

## SCHÉMA NTL PLYNOVODU bez měř.

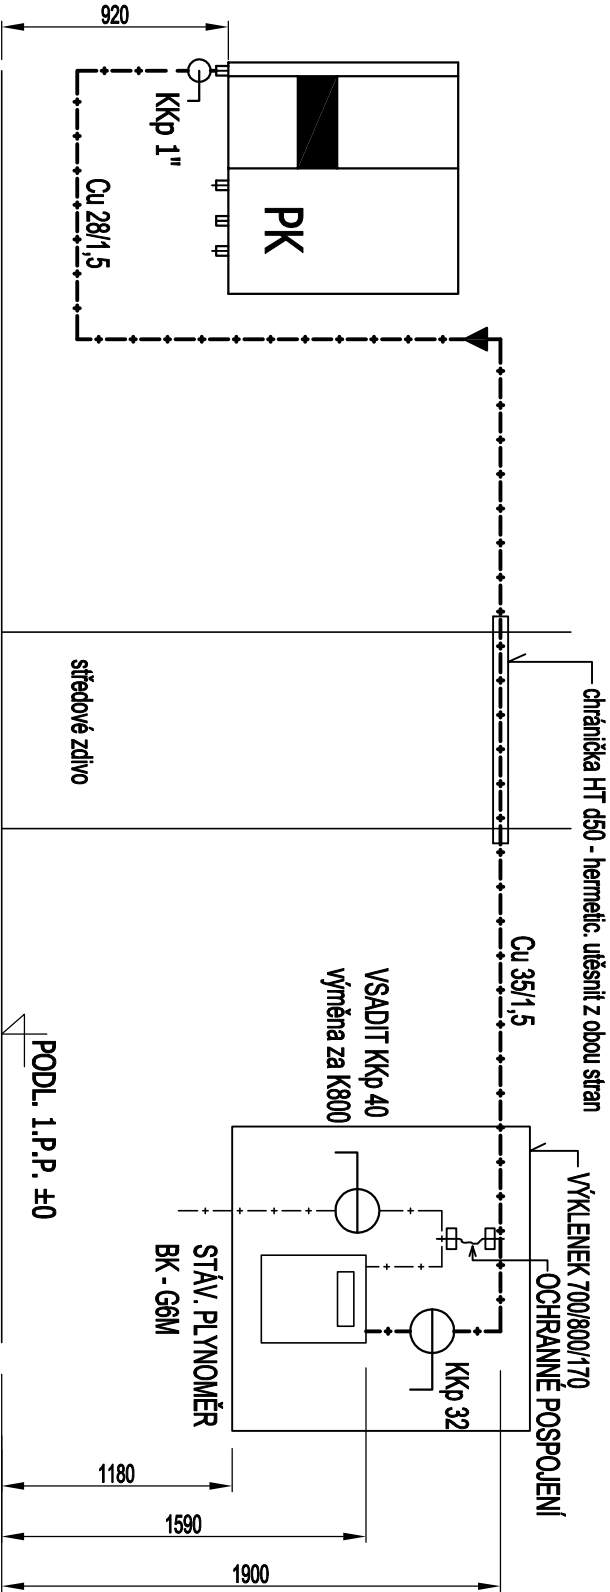

## LEGENDA - VIZ. VÝKRES D1.4a / 2.04

CT	
VYPRACOVAL	Vladimír Kohoutek - IČO 162 488 13 - Centroterm spol. s r.o.
INVESTOR	MĚSTO CHRUDIM, RESSLOVO NÁMĚSTÍ Č.P. 77, 537 16 CHRUDIM
STAVBA	VYBUDOVÁNÍ ÚT V BUDOVĚ DDM CHRUDIM, PALACKÉHO 4/8, 537 01 CHRUDIM
NÁZEV	PŮDORYS A SCHÉMA NTL PLYNOVODU
ČÁST	STROJNĚ TĚPELNÁ
D1.4a / 2.07	