

ŘEZ A-A 1:25


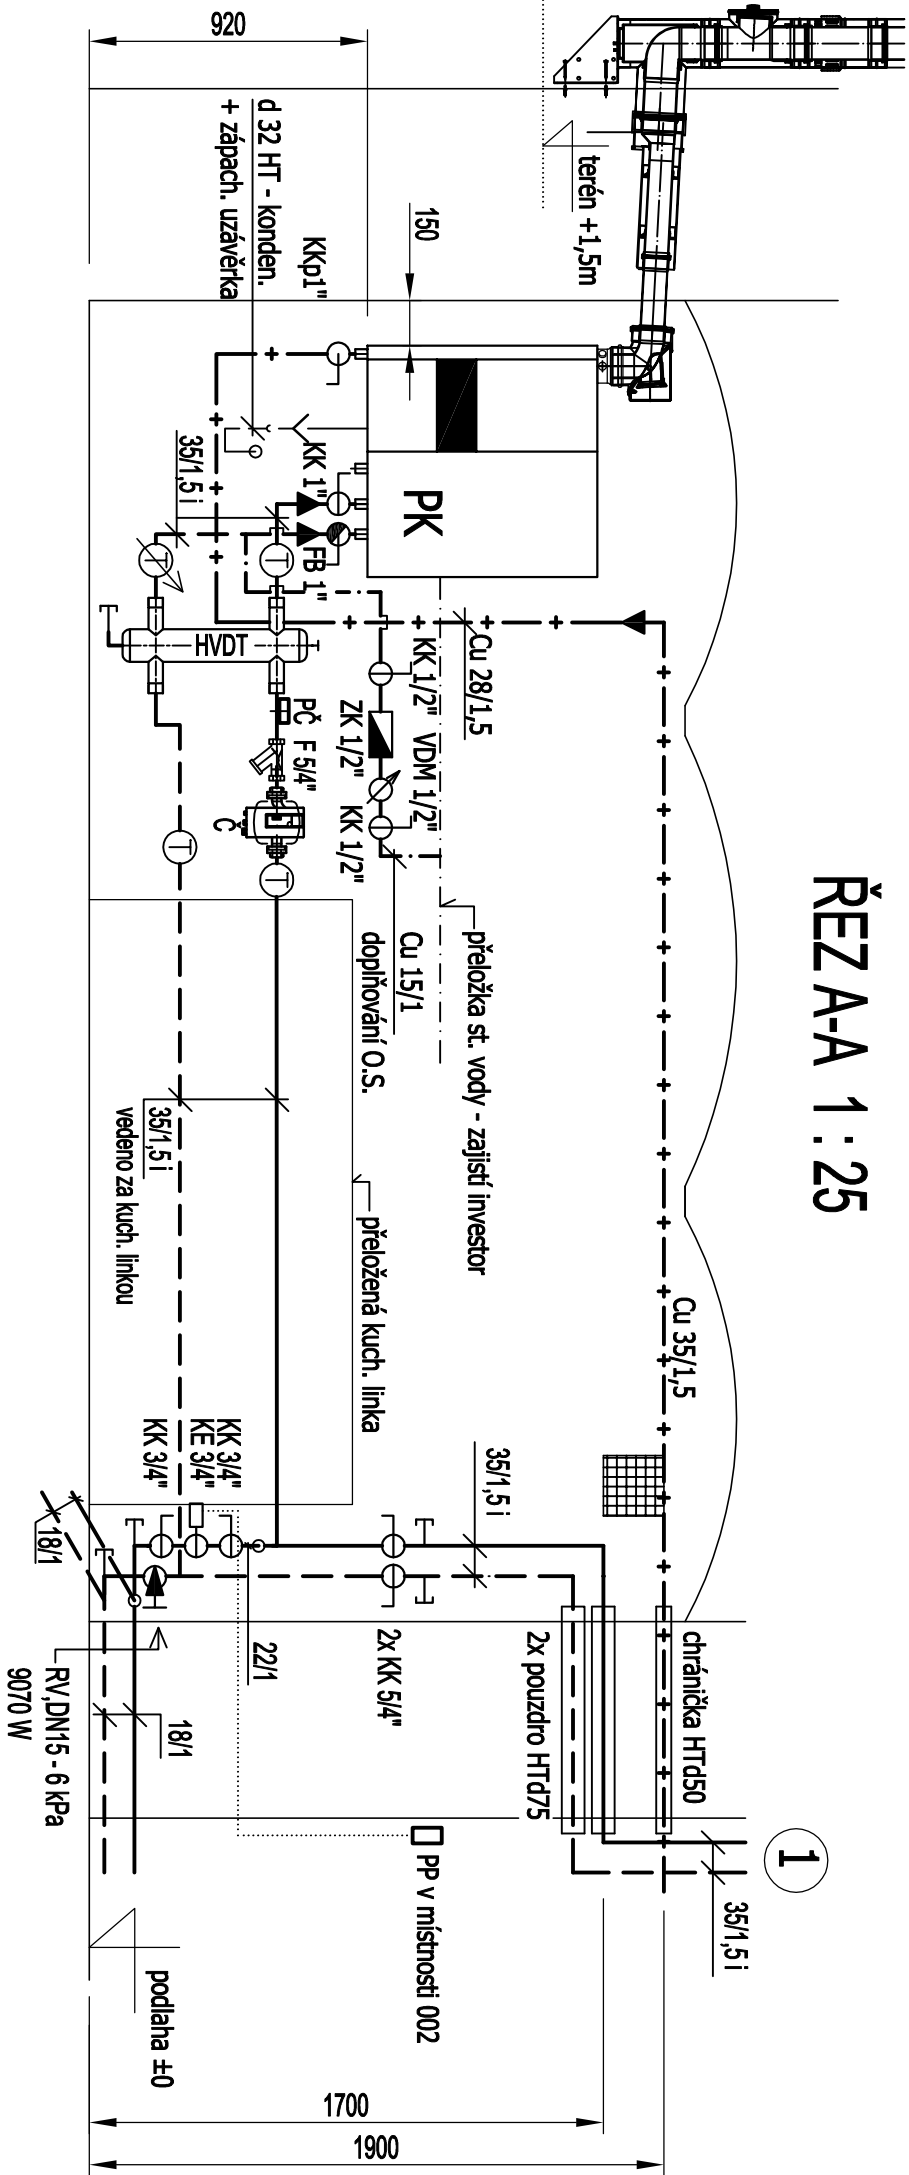


SCHÉMA OPZ bez měř.

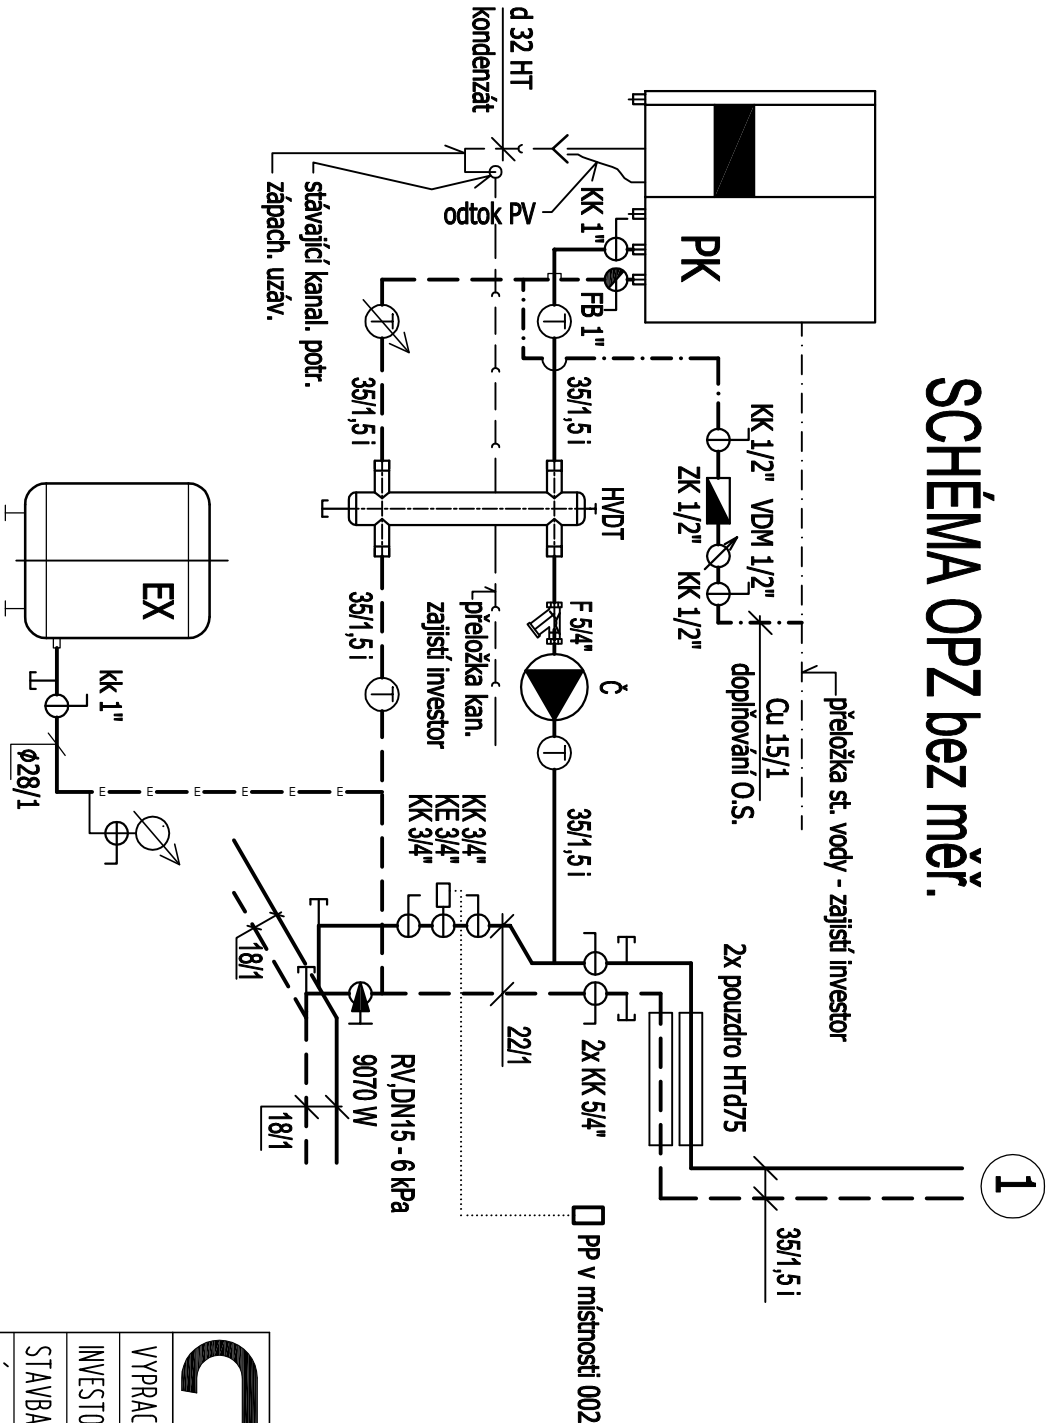

- POTRUBÍ ÚT PŘÍVODNÍ
- POTRUBÍ ÚT VRATNÉ
- POTRUBÍ STUDENÉ VODY
- POTRUBÍ NTL PLYNOVODNÍ
- POTRUBÍ EXPAZNÍ NÁDOBY
- ODPADNÍ POTRUBÍ HT

CENTROTERM - PROJEKCE V INVESTIČNÍ VÝSTAVBĚ	
KAMENEC 11, 534 01 HOLICE 469 638 324, mob. 776 333 723	
VYPRACOVAL	Vladimír Kohoutek - IČO 162 488 13 - Centroterm spol. s r.o.
INVESTOR	MĚSTO CHRUDIM, RESELOVO NÁMĚSTÍ č.p. 77, 537 16 CHRUDIM
STAVBA	VYBUDOVÁNÍ ÚT V BUDOVĚ DDM CHRUDIM, PALACKÉHO 418, 537 01 CHRUDIM
NÁZEV	ŘEZ A SCHÉMA OPZ
ČÁST	STROJNĚ TEPELNÁ
MĚŘITKO dle výkr.	
DATUM 01/2018	
Č. V.	
D1.4a / 2.04	