



KATASTRÁLNÍ ÚZEMÍ:	CHRUĐIM
DRUH POVRCHU ÚZEMÍ:	KOMUNIKACE - ASFALTOVÁ VOZOVKA

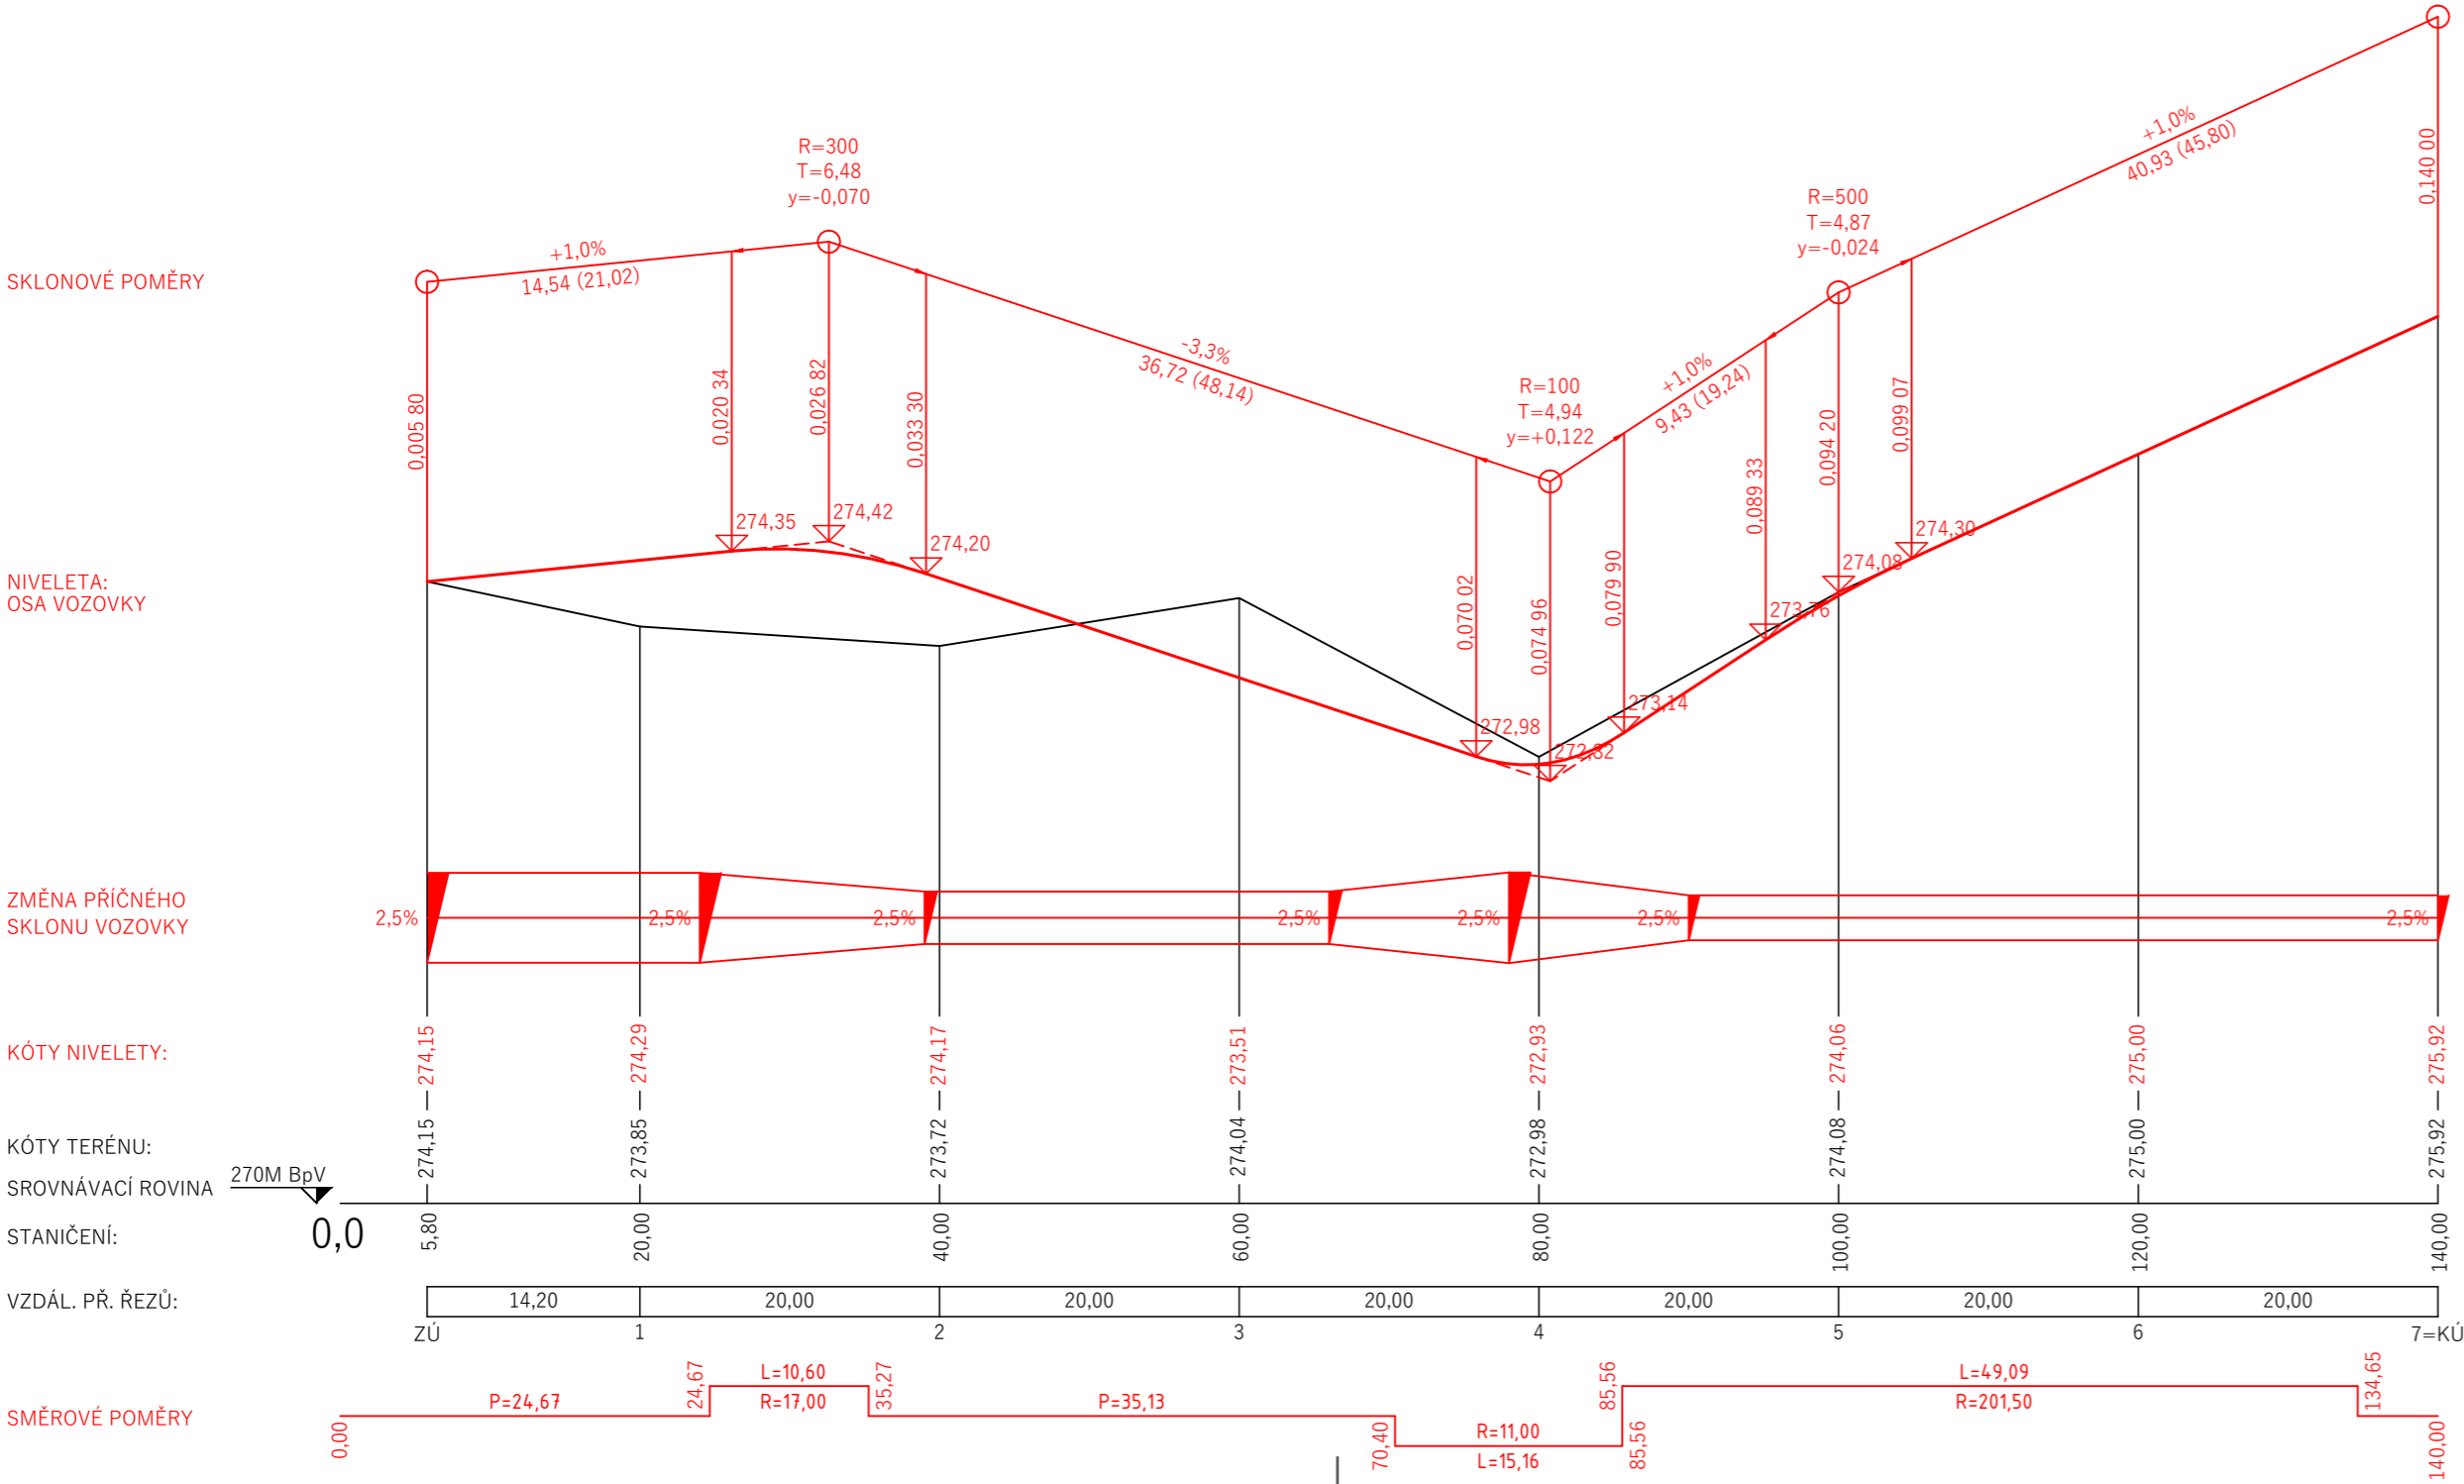

<div>DI-PROJEKT</div> <div>DI PROJEKT s.r.o. CHELČICKÉHO 686 533 51 PARDUBICE-ROSICE</div>	HLAVNÍ PROJEKTANT:	
	ZODPOVĚDNÝ PROJEKTANT:	
	VYPRACOVAL:	
	TECHNICKÁ KONTROLA:	
	INVESTOR: MĚSTO CHRUDIM	
STUPEŇ PD: DUR+DSP+PDP	OBEC: CHRUDIM	AKCE: REKONSTRUKCE KOMUNIKACE NA KOPCI - I. ETAPA, CHRUDIM
Č. ZAKÁZKY: 015/2018	KRAJ: PARDUBICKÝ	
DATUM: 11/2018		
FORMÁT: 3xA4		
MĚŘÍTKO: 1:500/50		
PARÉ:	Č. PŘÍLOHY: C.1.3.	PŘÍLOHA: PODÉLNÝ PROFIL