



ŘEZ 1-1':

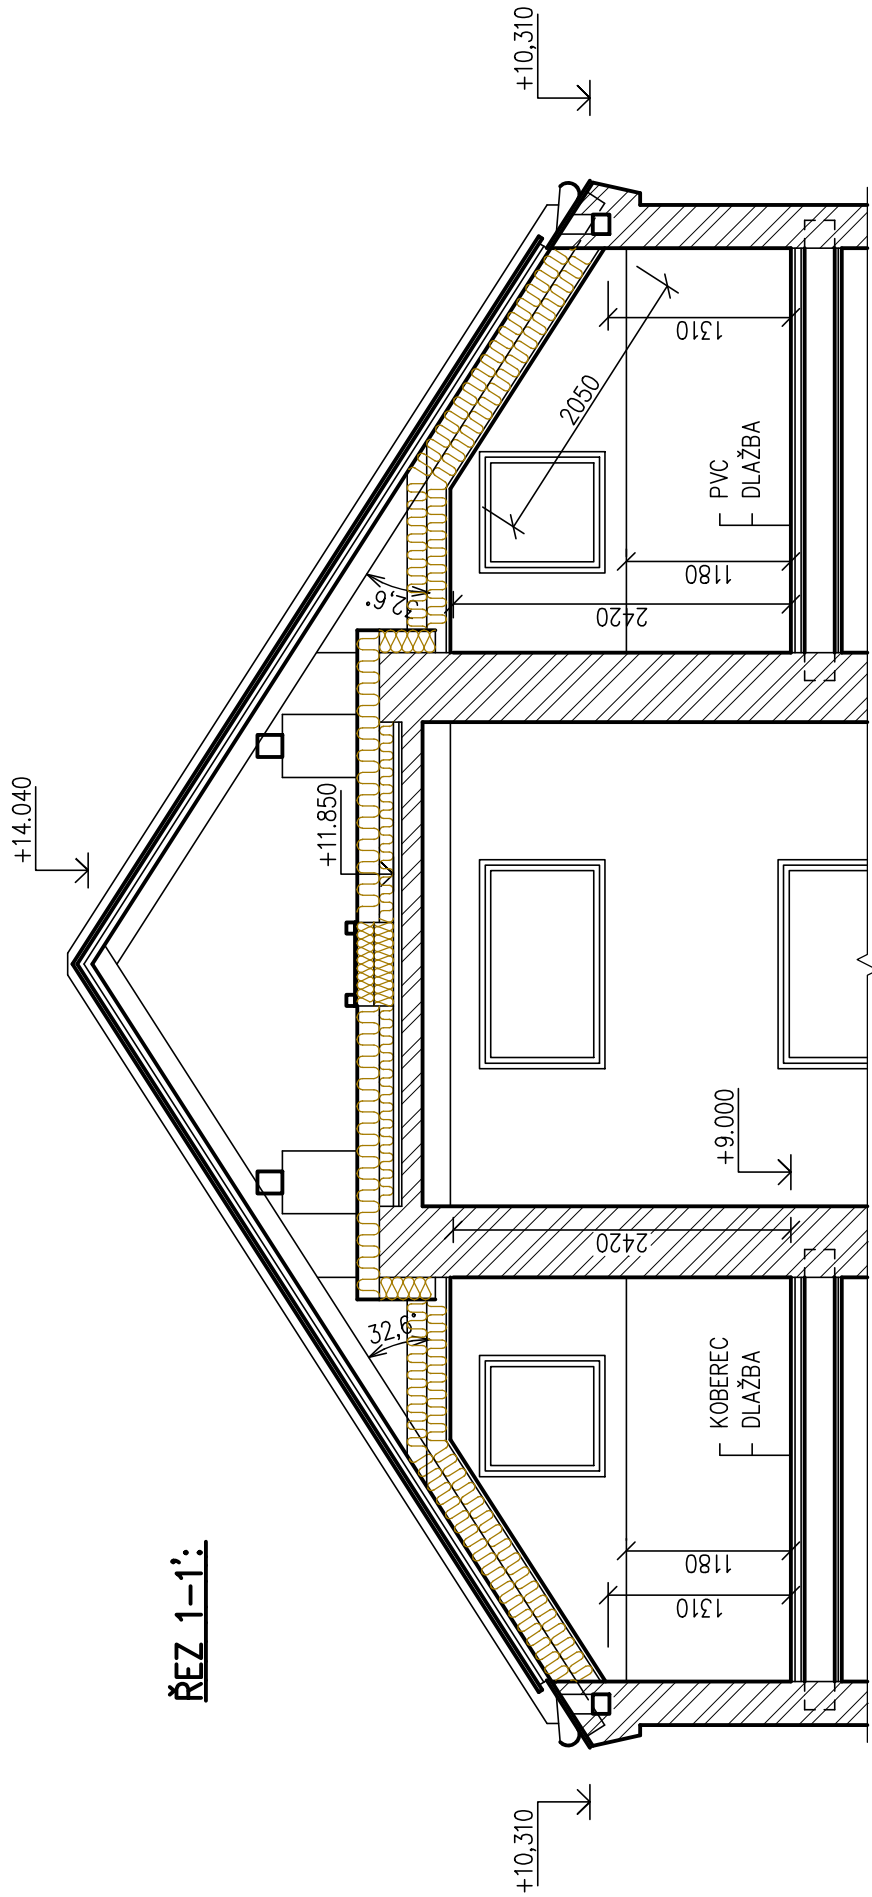

LEGENDA:

- STÁVAJÍCÍ CHELNÉ ZDIVO
- BOURANÉ KONSTRUKCE

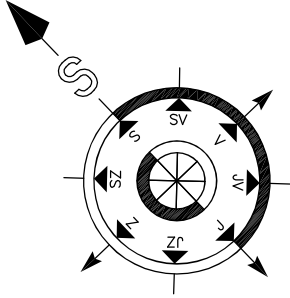

Tabulka místností						
Číslo	Jméno	Plachta [m ²]	Podlaha	Stěny	Strop	Výška stropu
3.01	CHODBA	35,92	DLAŽBA	MALBA	TRÁMOVÝ	2450
3.02	KABINET 1	14,39	KOBEREC	MALBA	SDK	2420
3.03	KABINET 2	16,41	PVC	MALBA	SDK	2420
3.04	PŮDA	347,23	PRKNA+VATA	REZNÉ	KROV	

POZNÁMKY:

- PO DOBU STAVBY PROVĚST ZAKRYTÍ MŘÍŽE GEOTEXTILIÍ PRO ZABRÁNĚNÍ ŠÍŘENÍ PRACHU DO PROSTORU SCHODIŠTĚ
- STÁVAJÍCÍ LITINOVÁ ČLÁNKOVÁ TĚLESA VČETNĚ TERMOSTATICKÝCH HLAVIC A VENTILŮ DEMONTOVAT – K LIKVIDACI PŘIPOJOVACÍ POTRUBÍ PROVIZORNĚ ZAMČOVAT
- PO PROVEDENÍ OPRAV OSADIT NOVÁ OCELOVÁ DESKOVÁ TOPNÁ TĚLESA NA MÍSTO ČLÁNKOVÝCH TYP 22 R – 554x700mm – 2ks, VČETNĚ NOVÝCH TERMOSTATICKÝCH VENTILŮ A HLAVIC


- SPOLU S TÍMTO PROJEKTEM VÝMĚNY STROPNÍ KONSTRUKCE BUDE REALIZOVÁN PROJEKT VÝMĚNY OKEN ZEDNICKÉ ZAPRAVENÍ VNĚJŠÍCH A VNITŘNÍCH OSTEŇÍ, NADPRAŽÍ A PARAPETŮ JE SOUČÁSTÍ PROJEKTU VÝMĚNY OKEN SOUČÁSTÍ PROJEKTU VÝMĚNY STROPNÍ KONSTRUKCE JE OŠKRÁBÁNÍ MALEB STÁVAJÍCÍCH OSTEŇÍ A NADPRAŽÍ A KOMPLETNÍ PŘESTUKOVÁNÍ A VÝMALBA OSTEŇÍ A NADPRAŽÍ OKEN

STÁVAJÍCÍ STAV:

- PRO TRANSPORT MATERIÁLU Z BUDOVY VYUŽÍT STÁVAJÍCÍ OTVOR VE ŠTÍTU Z PROSTORU PŮDY
- PODLAHU CHODBY GEOTEXTILIÍ
- PODLAHOVOU KRYTINU V MÍSTNOSTECH 3.02 A 3.03 KRÝT GEOTEXTILIÍ A DESKAMI OSB TL. 9mm
- STĚNY VŠECH MÍSTNOSTÍ A STROP 3.01 KOMPLETNĚ OŠKRÁBAT OD MALEB

NOVÝ STAV:

- DŘÁŽKY PO ELEKTROINSTALACI ŠÍŘKY cca 0,1m DOPLNIT VC JÁDROVOU OMÍTKOU (STROPY 5m, STĚNY 50m)
- STĚNY A OMÍTANÉ STROPY VYROVNAT CEMENTOVOU STĚRKOU S VLOŽENOU PERLINKOU KOMPLETNĚ PŘESTUKOVAT + 2x MALBA VNITŘNÍ VČETNĚ PENETRACE

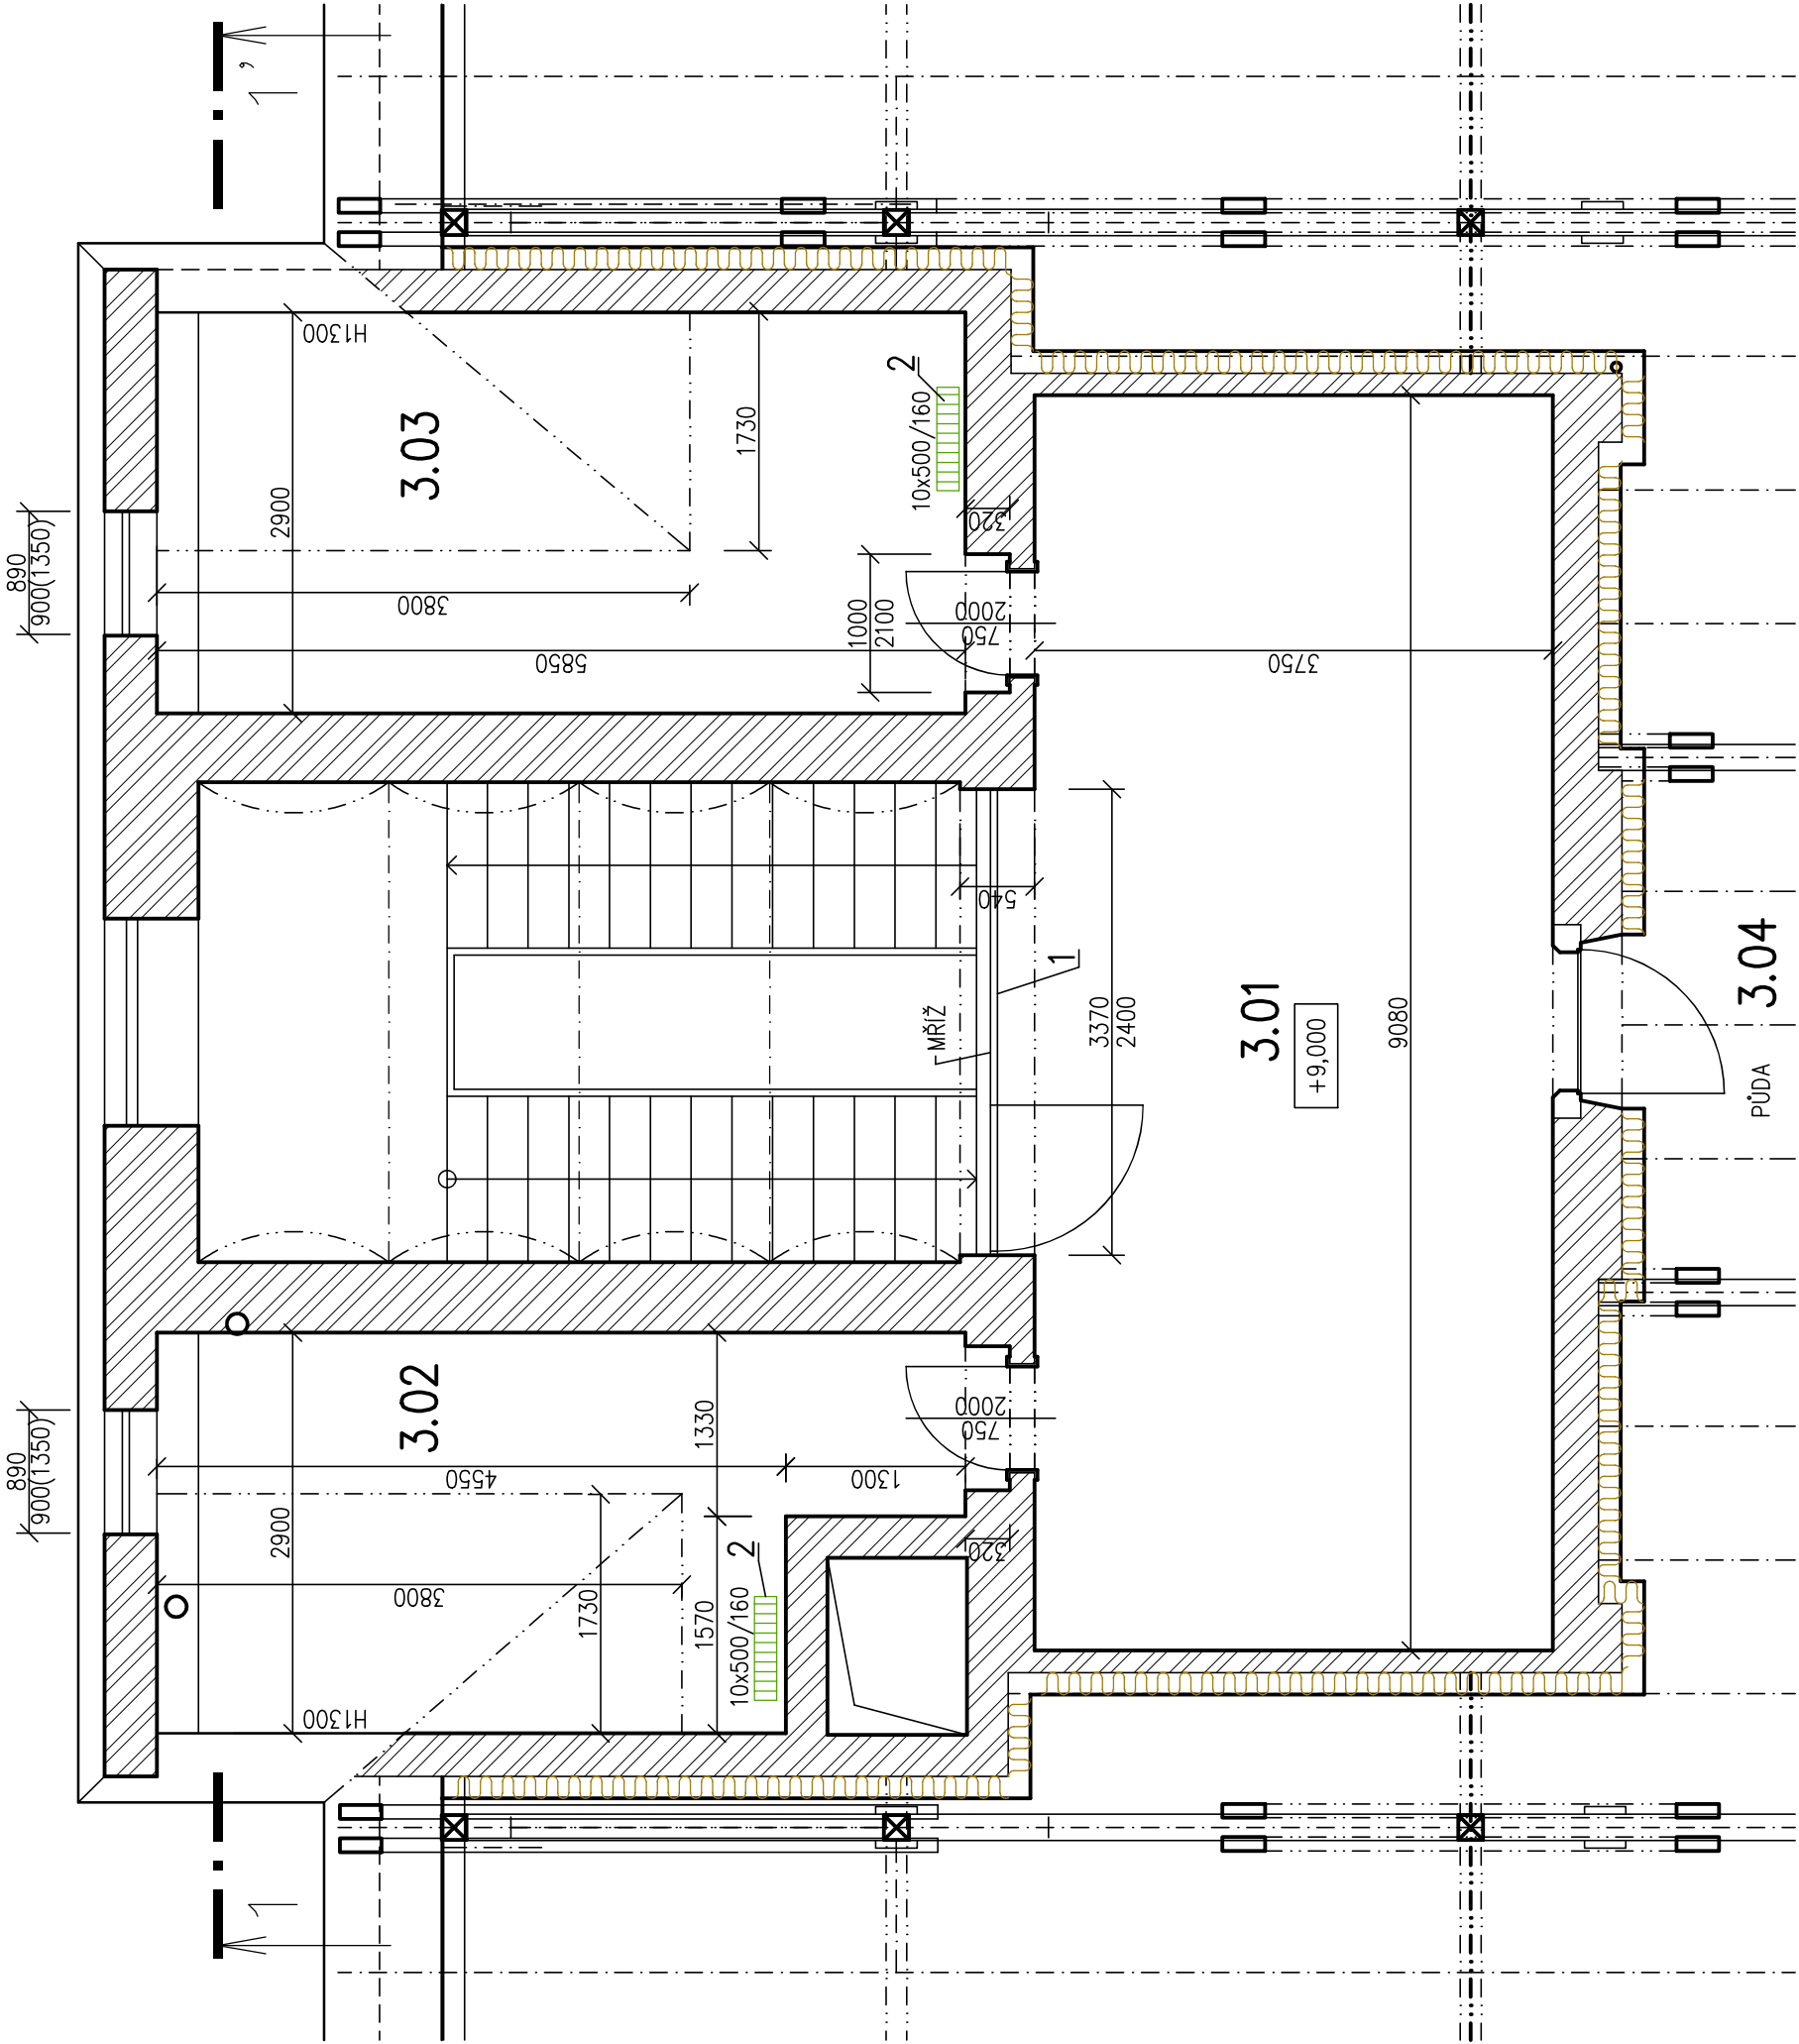

Výškový systém místní

PROJEKTANT	VYPRACOVAL	KONTROLOVAL				
			INVESTOR: Město Chrudim, Resselovo náměstí 77, 537 16 Chrudim	FORMÁT	6 A4	
			IČO: 00270211	DATUM	10.2020	
			MÍSTO STAVBY: Na Valech 193, 537 01 Chrudim	ÚČEL	DPS	
			MŠ Na Valech 193, Chrudim	MĚŘÍTKO	1:50	
			Výměna stropní konstrukce	Č.ZAKÁZKY	1382/10/2020	
				ZMĚNA		
			D.1.1 – Architektonicko stavební část	ČÍSLO KOPIE		
			PŮDORYS 3.np	ČÁST DOK.	D.1.1	104
				ČÍSLO VÝKRESU		