PŮDORYS STROJOVNY

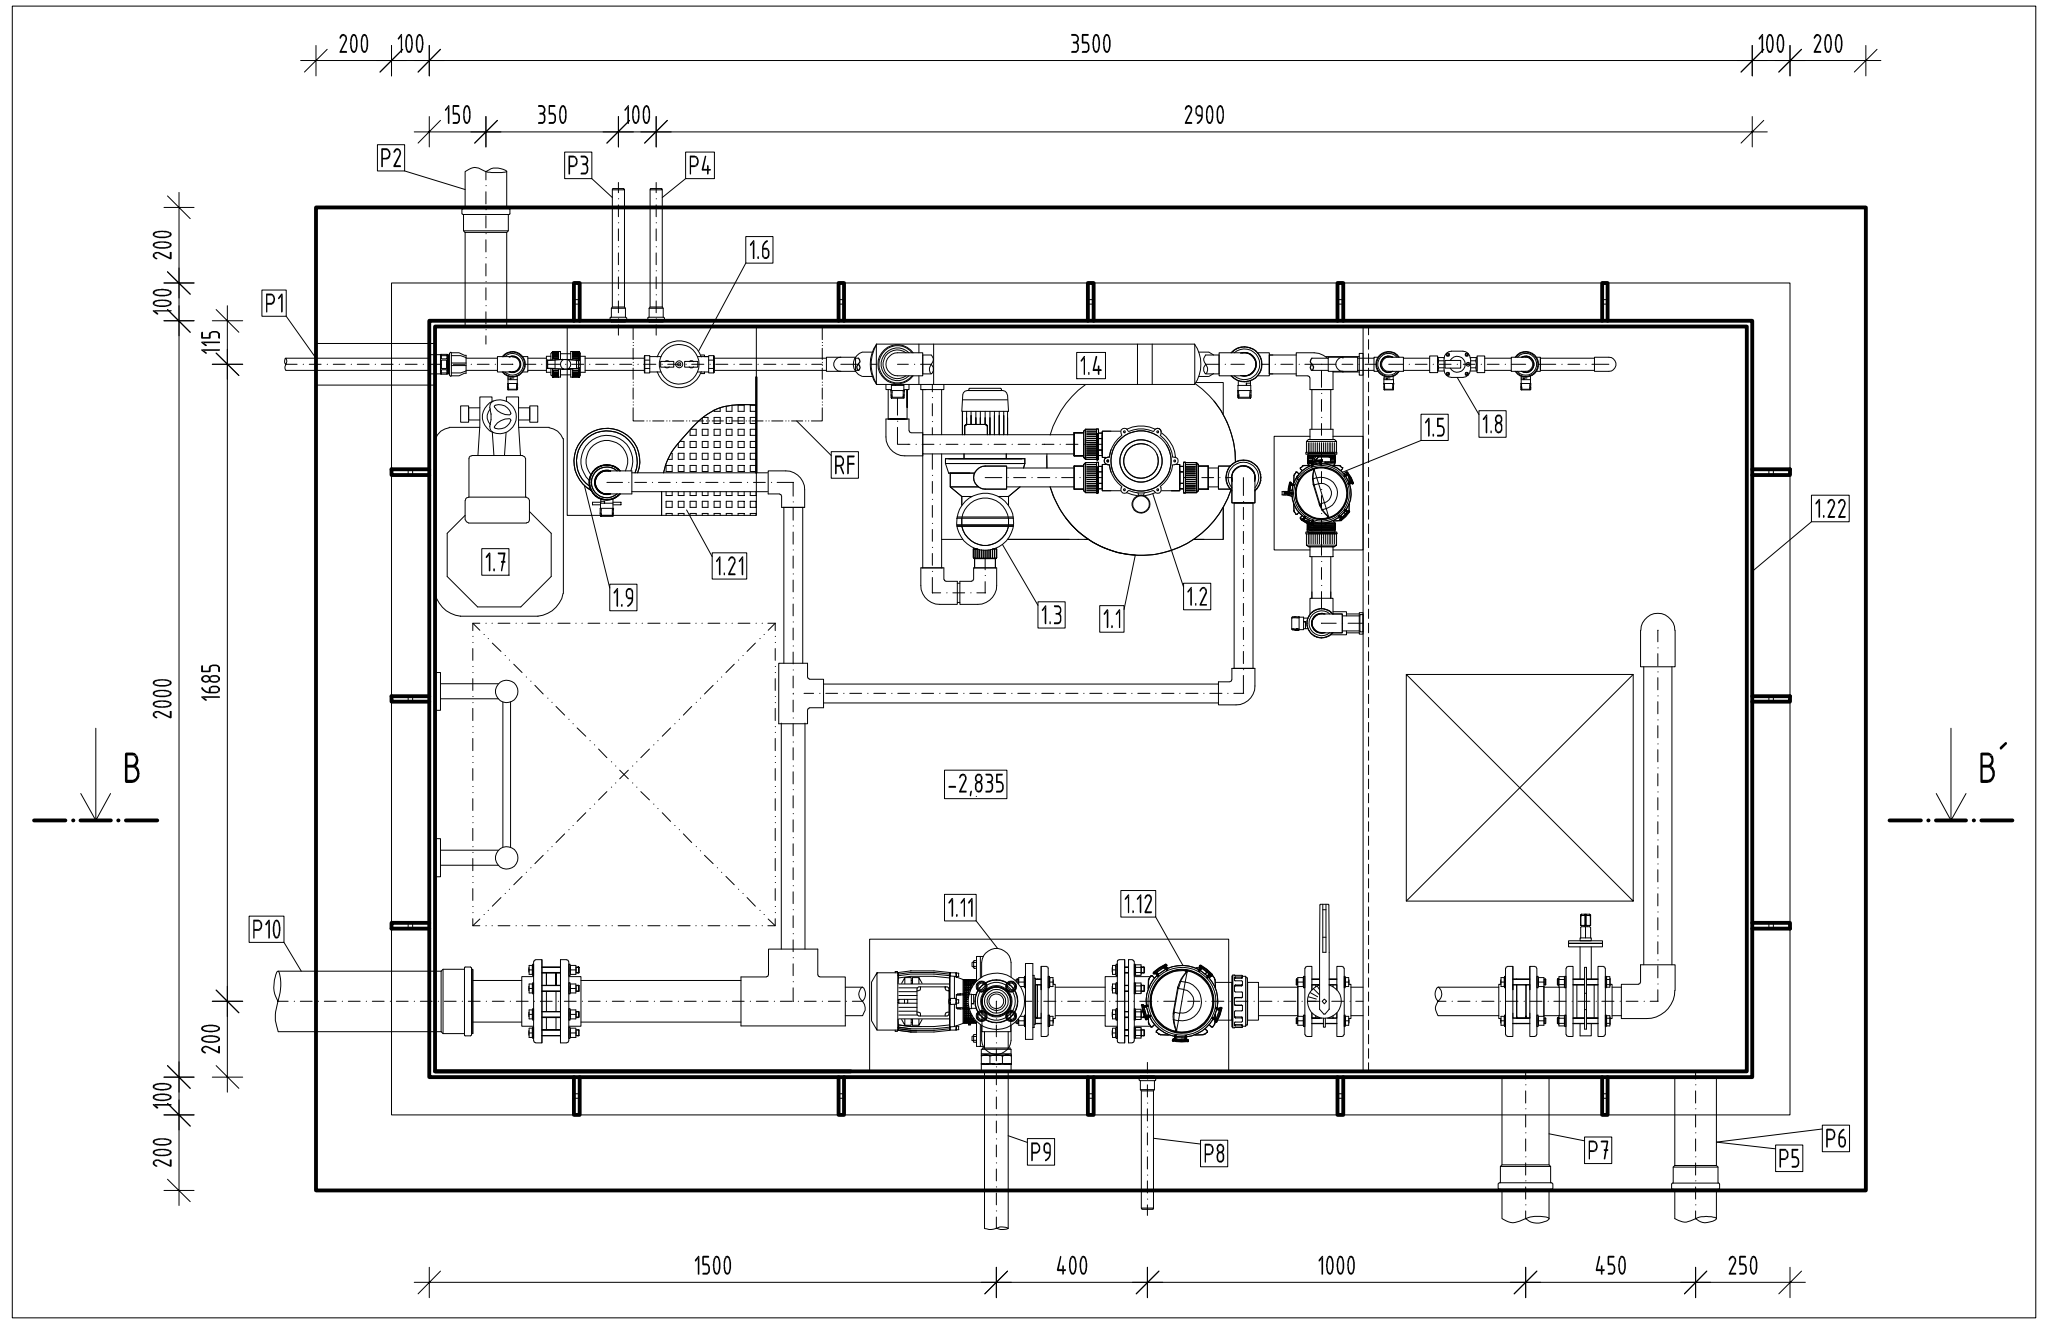

PŮDORYS AKUMULAČNÍ NÁDRŽE

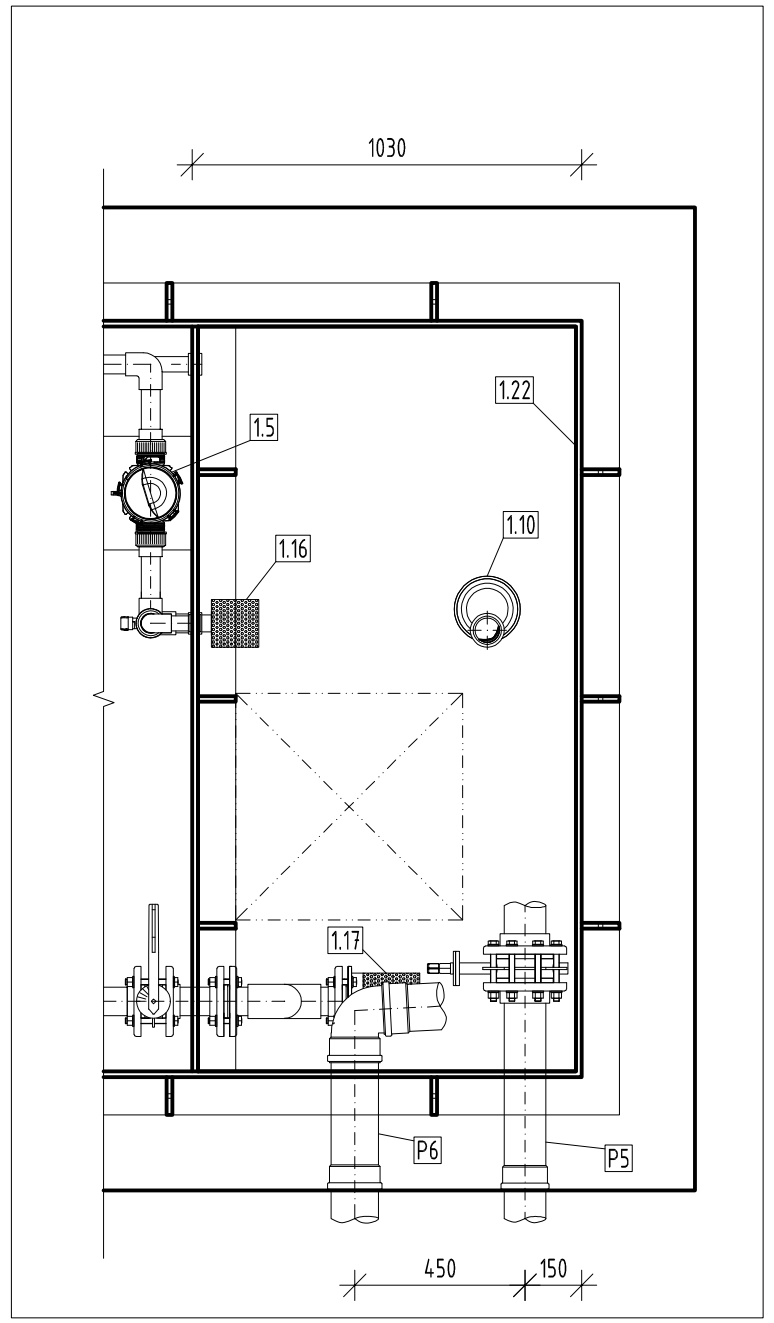

LEGENDA PROSTUPŮ		
P1	Přívod vody DN25	osa -0,935
P2	Odvětrání DN100	osa -0,800
P3	Přívod elektro DN25	osa -0,835
P4	Přívod pospojení FeZn DN25	osa -0,835
P5	Odvětrání DN100	osa -0,800
P6	Vypouštění fontány DN100	osa -1,585
P7	Přeliv z fontány DN125	osa -1,585
P8	Elektro LED DN25	osa -1,585
P9	Výtlak výtrysku DN50	osa -1,585
P10	Napojení na kanalizaci DN150	osa -0,925

LEGENDA	
1.1	Pískový jednovrství laminátový filtr; Ø500 mm, ovzduš. a vypouštěcí ventil
1.2	Ventil filtrace šesticestný G6/4" - automatický - časové řízení - horní umístění
1.3	Čerpadlo filtrace horizontální s předfiltrem plast Q=4,0m3/hod, H=10m, P=0,29kW, U=230V
1.4	UV reaktor nízkotlaký, P=0,11kW, U=230V
1.5	Chlorátor potrubní DN40
1.6	Zachycovač mechanických nečistot DN25 - manuální
1.7	Změkčovací stanice - kabinet
1.8	Ventil s el. pohonem G 1", P=15W, U=230V
1.9	Kalové čerpadlo - kalník - Q=7,5m3/hod, H=4,2m, P=0,52kW, U=230V
1.10	Kalové čerpadlo - AN - Q=10,2m3/hod, H=4m, P=0,7kW, U=230V

1.11	Čerpadlo výtrysku horizontální litina Q=10,0m3/hod, H=14,2m, P=1,1kW, U=230/400V
1.12	Zachycovač hrubých nečistot DN80/100 - plast
1.16	Nerezový sací koš filtrace DN40
1.17	Nerezový sací koš filtrace DN65
1.21	Pororošt kalníku - kompozit
1.22	Technologická šachta 3,5x2,0x2,2 - PP svařenec, desky 15mm, vnější výztuhy 2,2x0,1x0,015m, komínek 0,8x0,8m, kalník podlahový 0,5x0,5x0,5m, vevařená akumulační nádrž 2,0x1,5m s výztuhami

±0,00=249,13 POKLOP TECHNOLOGICKÉ ŠACHTY
(SOUŘADNICOVÝ SYSTÉM : S-JTSK, VÝŠKOVÝ SYSTÉM : Bpv)

VEDOUCÍ PROJEKTU	[redacted] autorizovaný inženýr v oboru pozemní stavby, ČKAIT	KTS – AME s.r.o. ul. Karla Čapka 60 500 02 Hradec Králové	
ZPRACOVAL	[redacted] aut. technik-technologická zařízení staveb		
STAVEBNÍK	MĚSTO CHRUDIM Resselovo nám. 78, 537 01 Chrudim I		
STAVEBNÍ ÚPRAVY **FONTÁNA BRUSEL** HUSOVA ULICE CHRUDIM		FORMÁT	3 x A4
		DATUM	04/2020
		STUPEŇ PD	PRO SPOLEČNÝ ÚZEMNÍ SOUHLAS A SOUHLAS S OHLÁŠENÍM STAV. ZÁMĚRU
		MĚŘÍTKO	1:20
Obsah výkresu: 2.1 TECHNOLOGICKÉ ŘEŠENÍ **PŮDORYS TECHNOLOGIE – STROJOVNA**		PARÉ	**T.2–02**