


VZDÁLENOST ŠACHET
NÁZVY ŠACHET

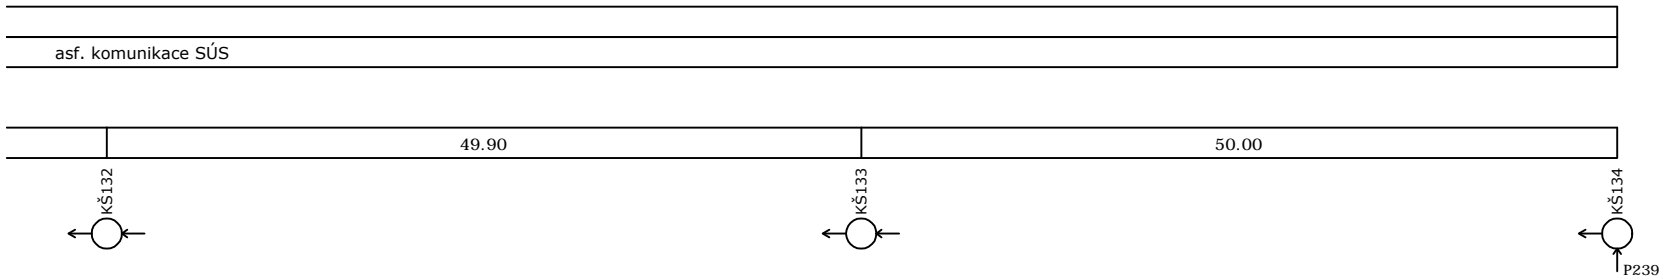

Medlešice
Splašková kanalizace

SO 01 - Podélný profil stoka G -
část 2.

MĚŘÍTKO 1:500 / 1:100


HŁOUBKA VÝKOPU

KÓTA DNA POTRUBÍ


KÓTA TERÉNU

STANIČNÍ [km],[m]


SKLON [promile] - DÉLKA [m]
DN [mm] - MATERIÁL - DÉLKA [m]
KAPACITA [l/s] - RYCHLOST [m/s]

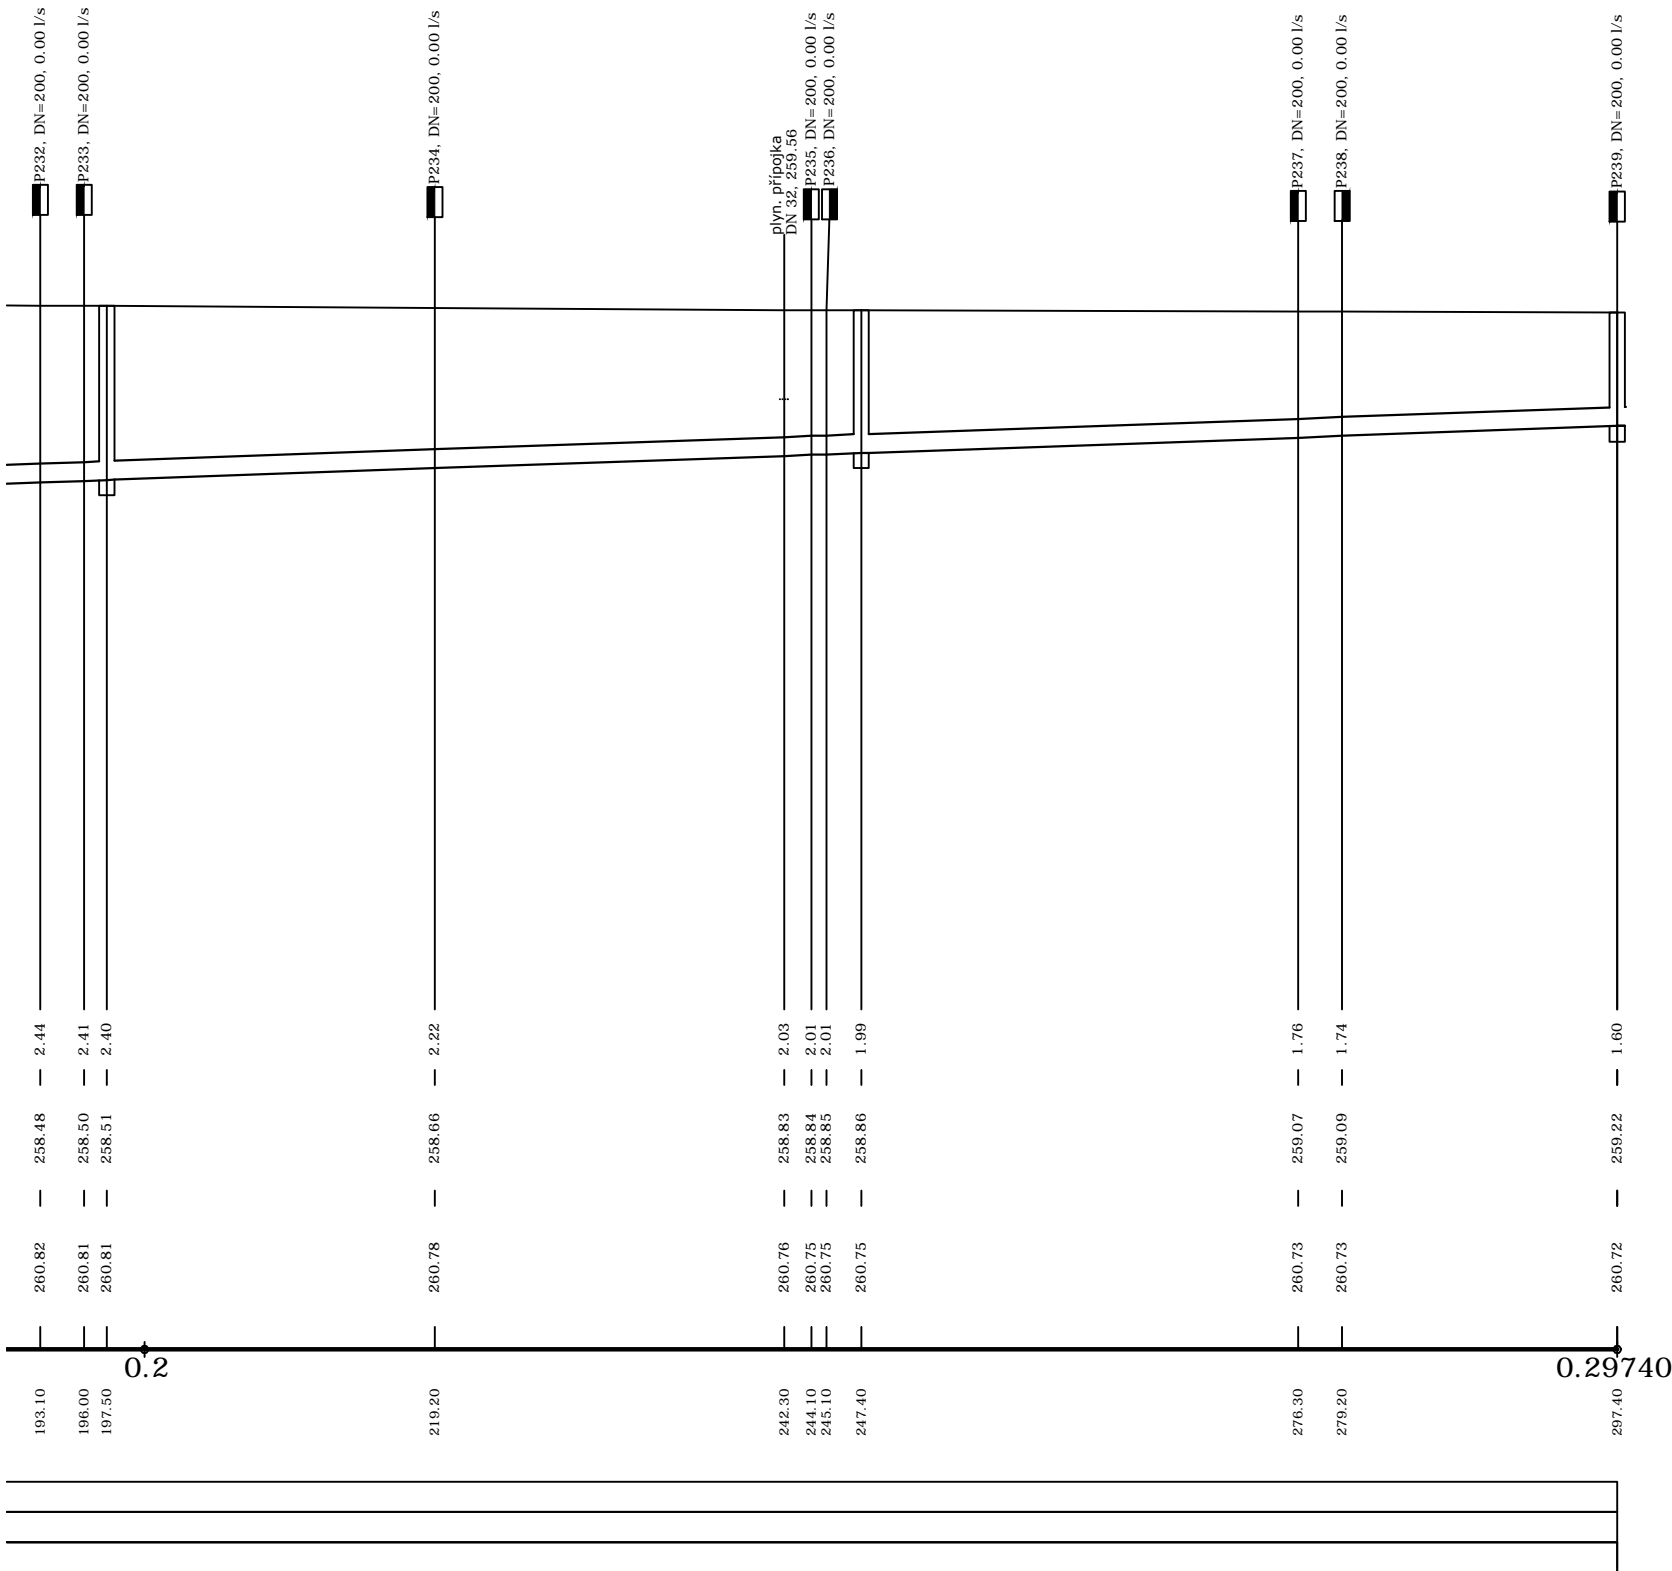

Stoka G1

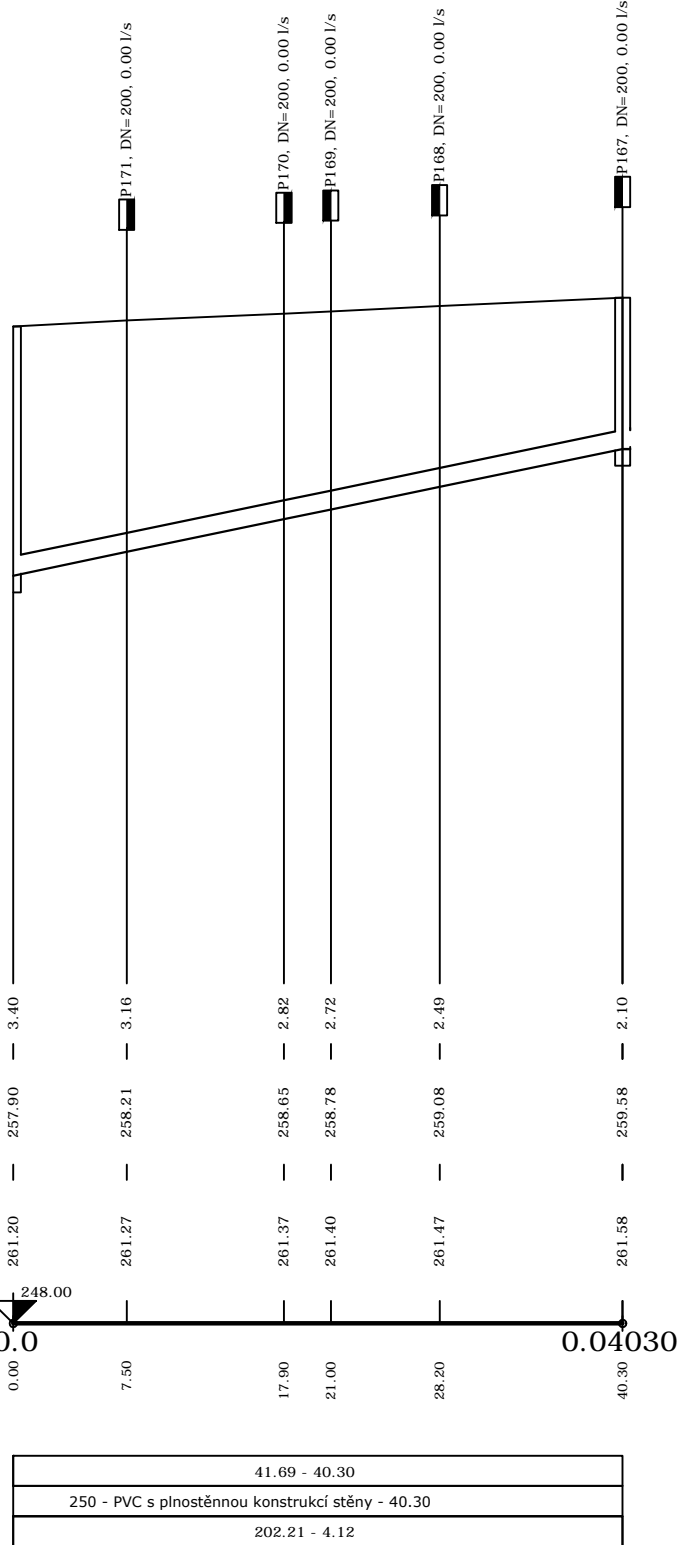

Stoka H

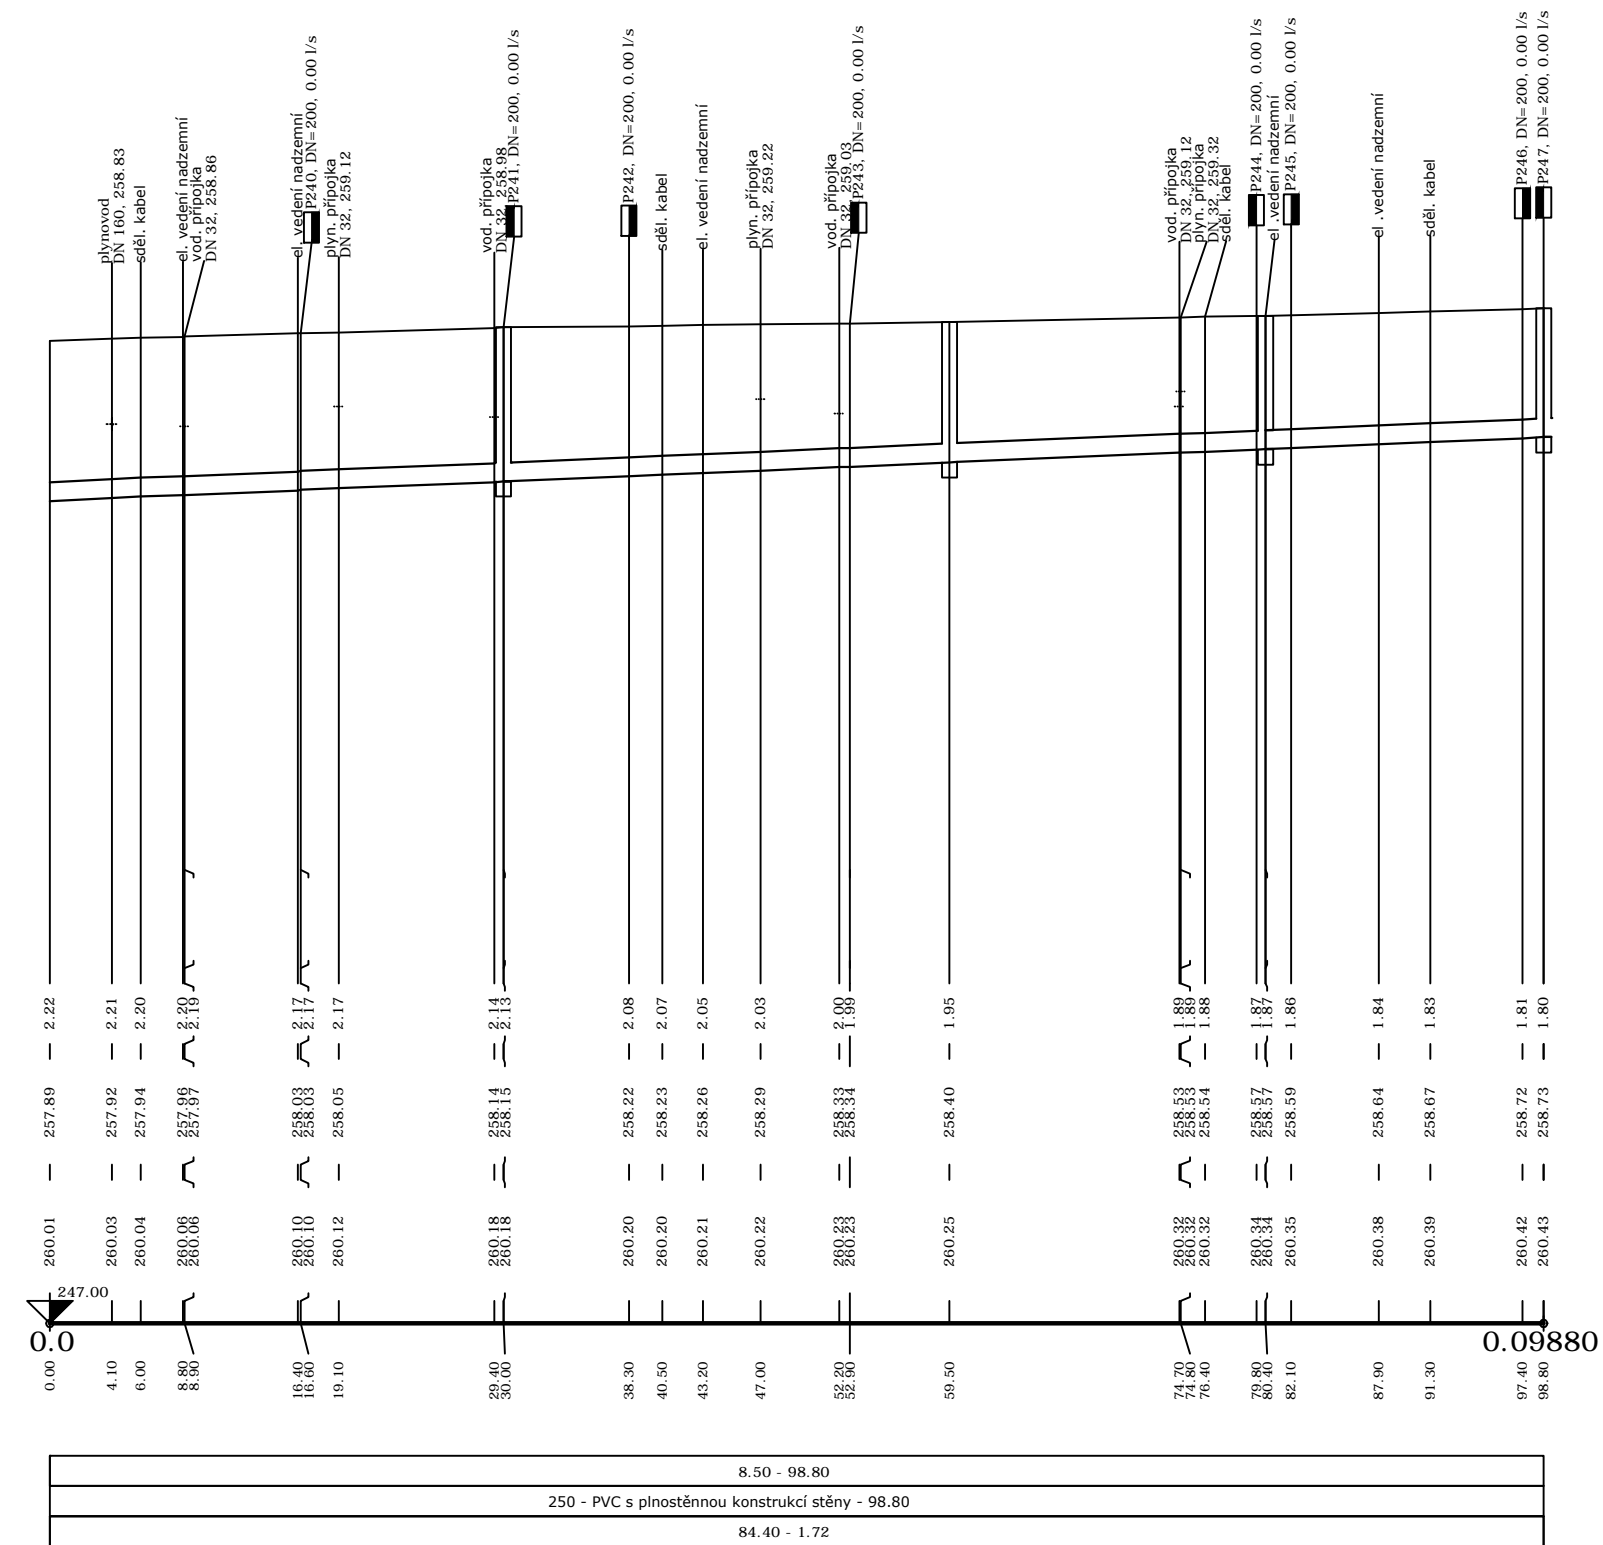

Výkový systém Balt po vyrovnání.

Vypracoval:	Roman Pešek, DiS.		
Kontroloval:	Bc. David Šavelka		
Odpovědný projektant:	Ing. Martin Soudek, Ph.D.		
Kraj:	PARDUBICKÝ	Ob./ Mě.:	CHRUDIM
Investor:	Město Chrudim	Místo stavby:	Medlešice
Název díla:	Medlešice - splašková kanalizace		
Název výkresu:	SO 01 - PODÉLNÝ PROFIL - STOKA G ČÁST 2., G1, H		
TENTO VÝKRES A JEHO PŘÍLOHY JSOU NÁŠIM DUŠEVNÍM VLASTNICTVÍM, NESMÍ BÝT BEZ NÁŠEHO PŘEDCHOZÍHO PÍSEMNÉHO SOUHLASU KOPÍROVÁNY, ROZMNOŽOVÁNY ANI ZPRŮSTUPNĚNY ŽIVNÝM OSOBNÍM NEBO FYZIKÁLNÍM ZPŮSOBEM.			