ÚZEMÍ
POVRCH ÚZEMÍ

VZDÁLENOST ŠACHET
NÁZVY ŠACHET

HLOUBKA VÝKOPU

KÓTA DNA POTRUBÍ

KÓTA TERÉNU

STANIČENÍ [Km],[m]

SKLON [promile] - DÉLKA [m]
DN [mm] - MATERIÁL - DÉLKA [m]
KAPACITA [l/s] - RYCHLOST [m/s]

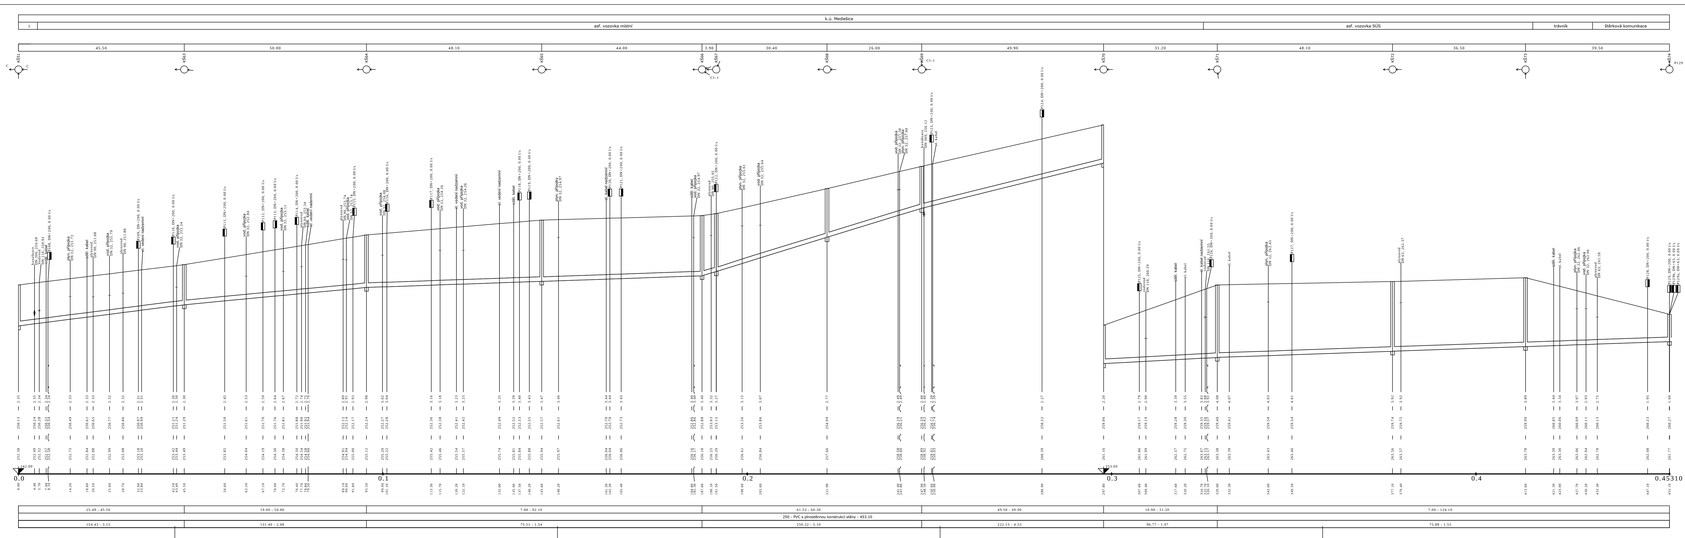

LEGEND
1) asf. vozo

Medlešice
Splašková kanalizace

SO 01 - Podélný profil stoka C1

MĚŘÍTKO 1:500 / 1:100

Výškový systém Balt po vyrovnání.

Vypracoval:	Roman Pešek, DiS.		VS Chrudim
Kontroloval:	Bc. David Ševelka		VS Chrudim, a.s., Nerudmilová 626, 537 01 Chrudim
Odpovědný projektant:	Ing. Martin Soudek, Ph.D.		tel: 469 669 911, vschrudim@vschrudim.cz
Kraj: PARDUBICKÝ	Okr. / Mě.ú.: CHRUDIM		Místo stavby: Medlešice
Investor: Město Chrudim			Datum : 08/2020
Název akce: Medlešice - splašková kanalizace			Číslo zakázky :
			Stupeň : DPS / Datum:
			Formát: 6 x A4
Název výkresu: SO 01 - PODÉLNÝ PROFIL - STOKA C1			Měřítko:
			Číslo výkresu: D.1.1.3.7

TENTO VÝKRES A JENO PŘÍLOHY JSOU MAJETEM DUŠEVNÍM VLASTNICTVÍM, NESMÍ BÝT BEZ NAŠEHO PŘEDCHOZÍHO PÍSEMNÉHO SOUHLASU KOPÍROVÁNY, ROZMNOŽOVÁNY ANI ZPŘÍSTUPNĚNY JINÝM OSOBÁM NEBO FIRMÁM

Medlešice
Splašková kanalizace

SO 01 - Podélný profil stoka C1-1

MĚŘÍTKO 1:500 / 1:100

Stoka C1-2

Výškový systém Balt po vyrovnání.

Vypracoval:	Roman Pešek, DiS.		VS Chrudim
Kontroloval:	Bc. David Ševelka		VS Chrudim, a.s., Nerudmilová 626, 537 01 Chrudim
Odpovědný projektant:	Ing. Martin Soudek, Ph.D.		tel: 469 669 911, vschrudim@vschrudim.cz
Kraj: PARDUBICKÝ	Okr. / Mě.ú.: CHRUDIM		Místo stavby: Medlešice
Investor: Město Chrudim			Datum : 08/2020
Název akce: Medlešice - splašková kanalizace			Číslo zakázky :
			Stupeň : DPS / Datum:
			Formát: 6 x A4
Název výkresu: SO 01 - PODÉLNÝ PROFIL - STOKA C1-2			Měřítko:
			Číslo výkresu: D.1.1.3.8

TENTO VÝKRES A JENO PŘÍLOHY JSOU MAJETEM DUŠEVNÍM VLASTNICTVÍM, NESMÍ BÝT BEZ NAŠEHO PŘEDCHOZÍHO PÍSEMNÉHO SOUHLASU KOPÍROVÁNY, ROZMNOŽOVÁNY ANI ZPŘÍSTUPNĚNY JINÝM OSOBÁM NEBO FIRMÁM

LEGENDA:
1) asf. vozovka SOI

Medlešice
Splašková kanalizace

SO 01 - Podélný profil stoka C2

MĚŘÍTKO 1:500 / 1:100

Výškový systém Balt po vyrovnání.

Vypracoval:	Roman Pešek, DiS.		VS Chrudim
Kontroloval:	Bc. David Ševelka		VS Chrudim, a.s., Nerudmilová 626, 537 01 Chrudim
Odpovědný projektant:	Ing. Martin Soudek, Ph.D.		tel: 469 669 911, vschrudim@vschrudim.cz
Kraj: PARDUBICKÝ	Okr. / Mě.ú.: CHRUDIM		Místo stavby: Medlešice
Investor: Město Chrudim			Datum : 08/2020
Název akce: Medlešice - splašková kanalizace			Číslo zakázky :
			Stupeň : DPS / Datum:
			Formát: 6 x A4
Název výkresu: SO 01 - PODÉLNÝ PROFIL - STOKA C2			Měřítko:
			Číslo výkresu: D.1.1.3.9

TENTO VÝKRES A JENO PŘÍLOHY JSOU MAJETEM DUŠEVNÍM VLASTNICTVÍM, NESMÍ BÝT BEZ NAŠEHO PŘEDCHOZÍHO PÍSEMNÉHO SOUHLASU KOPÍROVÁNY, ROZMNOŽOVÁNY ANI ZPŘÍSTUPNĚNY JINÝM OSOBÁM NEBO FIRMÁM