ÚZEMÍ
POVRCH ÚZEMÍ

VZDÁLENOST ŠACHET
NÁZVY ŠACHET

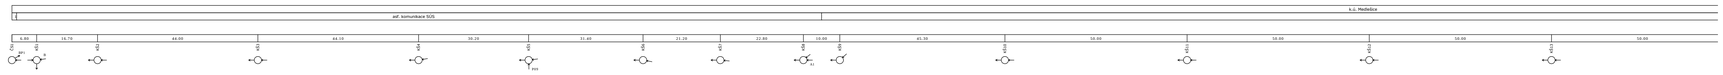

Medlešice
Splašková kanalizace

SO 01 - Podélný profil stoka A - část 1.

MĚŘÍTKO 1:500 / 1:100

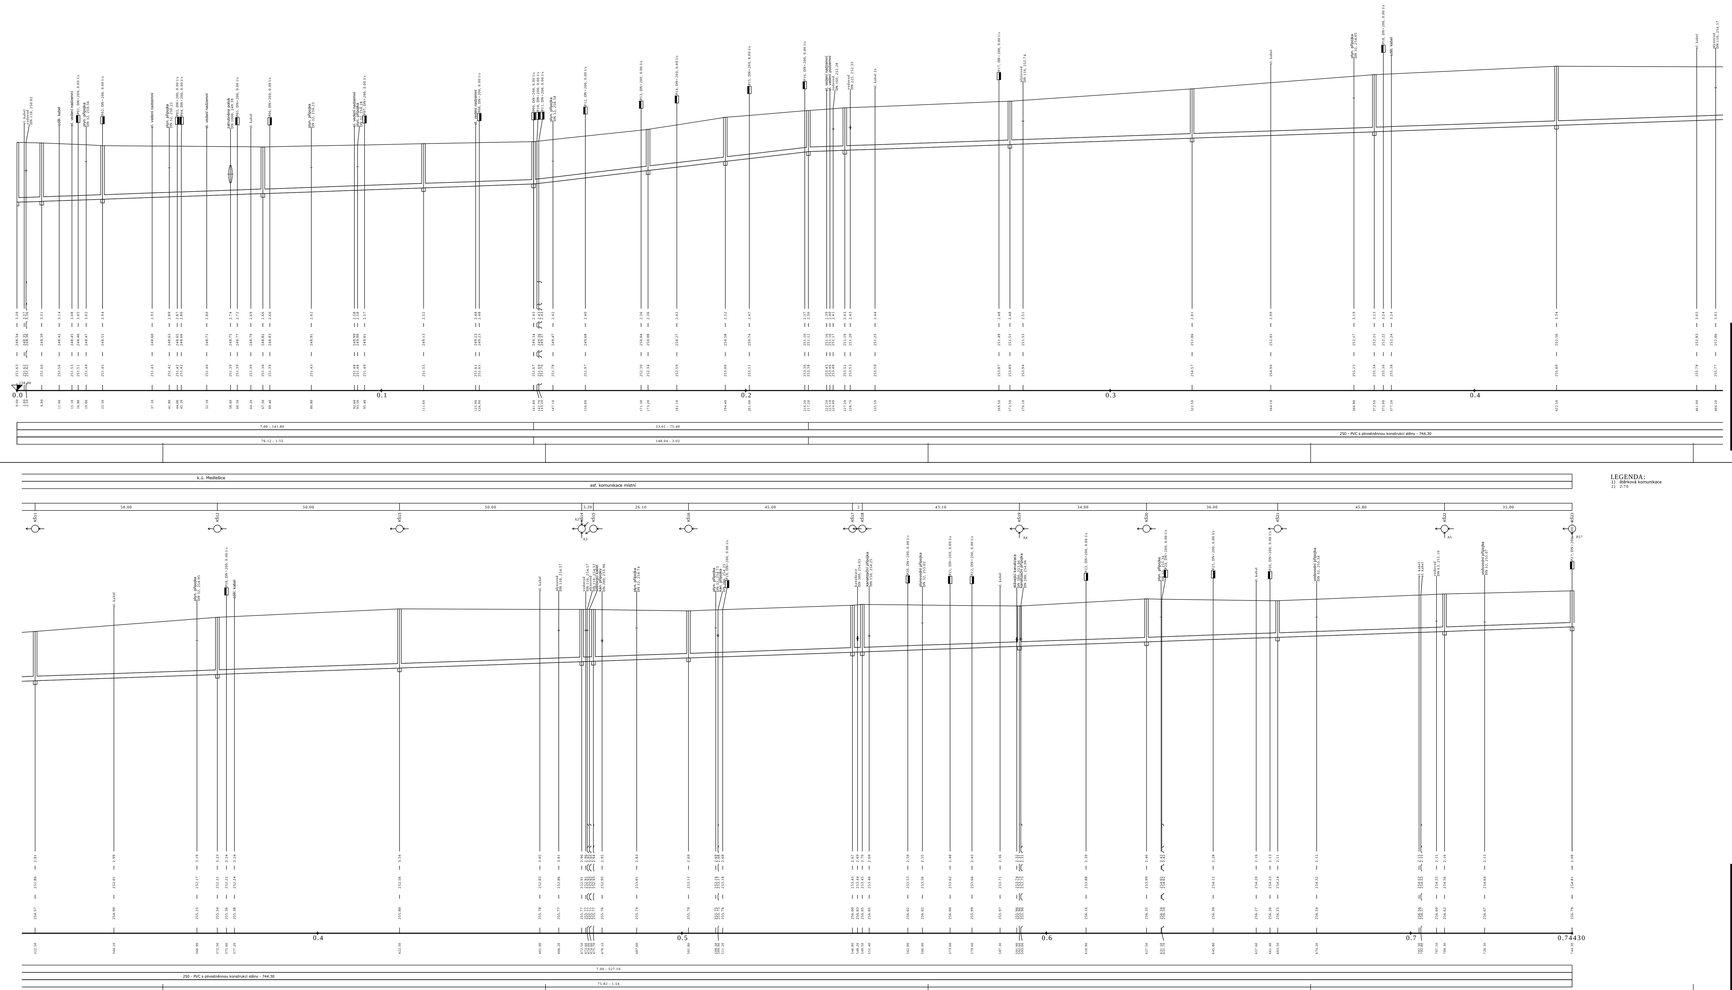

Výškový systém Balt po vyrovnání.

Vypracoval:	Roman Pešek, DiS.		VS Chrudim, a.s., Novomlýnská 626, 537 01 Chrudim tel.: 469 643 511, invalidovna@vschrudim.cz
Kontroloval:	Bc. David Šaveška		
Odpovědný projektant:	Ing. Martin Soudek, Ph.D.		
Akce:	PARDUBICKÝ	D.0. / PM.č.: CHRUDIM	Místo stavby: Medlešice
Investor:	Město Chrudim		Datum : 08/2020
Název akce:	Medlešice - splašková kanalizace		Číslo zakázky :
			Stupeň : DPS Verze:
			Formát: 6 x A4
Název výkresu:	SO 01 - PODÉLNÝ PROFIL - STOKA A ČÁST 1.		Měřítko:
			Číslo výkresu: D.1.1.3.1

TENTO VÝKRES A JEHO PŘÍLOHY JSOU NAŠÍM DUŠEVNÍM VLASTNICTVÍM, NESMÍ BÝT BEZ NAŠEHO PŘEDCHOZÍHO PÍSEMNÉHO SOUHLASU KOPÍROVÁNY, ROZMNOŽOVÁNY ANI ZPŘÍSTUPNĚNY ZNÝM OSOBÁM NEBO FIRMÁM

ÚZEMÍ
POVRCH ÚZEMÍ

VZDÁLENOST ŠACHET
NÁZVY ŠACHET

LEGENDA:
11 Silniční komunikace
21 2.78

Výškový systém Balt po vyrovnání.

Vypracoval:	Roman Pešek, DiS.		VS Chrudim, a.s., Novomlýnská 626, 537 01 Chrudim tel.: 469 643 511, invalidovna@vschrudim.cz
Kontroloval:	Bc. David Šaveška		
Odpovědný projektant:	Ing. Martin Soudek, Ph.D.		
Akce:	PARDUBICKÝ	D.0. / PM.č.: CHRUDIM	Místo stavby: Medlešice
Investor:	Město Chrudim		Datum : 08/2020
Název akce:	Medlešice - splašková kanalizace		Číslo zakázky :
			Stupeň : DPS Verze:
			Formát: 6 x A4
Název výkresu:	SO 01 - PODÉLNÝ PROFIL - STOKA A ČÁST 2.		Měřítko:
			Číslo výkresu: D.1.1.3.2

TENTO VÝKRES A JEHO PŘÍLOHY JSOU NAŠÍM DUŠEVNÍM VLASTNICTVÍM, NESMÍ BÝT BEZ NAŠEHO PŘEDCHOZÍHO PÍSEMNÉHO SOUHLASU KOPÍROVÁNY, ROZMNOŽOVÁNY ANI ZPŘÍSTUPNĚNY ZNÝM OSOBÁM NEBO FIRMÁM

ÚZEMÍ
POVRCH ÚZEMÍ

VZDÁLENOST ŠACHET
NÁZVY ŠACHET

LEGENDA:
12 asf. vozovka místní

Medlešice
Splašková kanalizace

SO 01 - Podélný profil stoka A1

MĚŘÍTKO 1:500 / 1:100

Stoka A2

Stoka A3 - část 1.

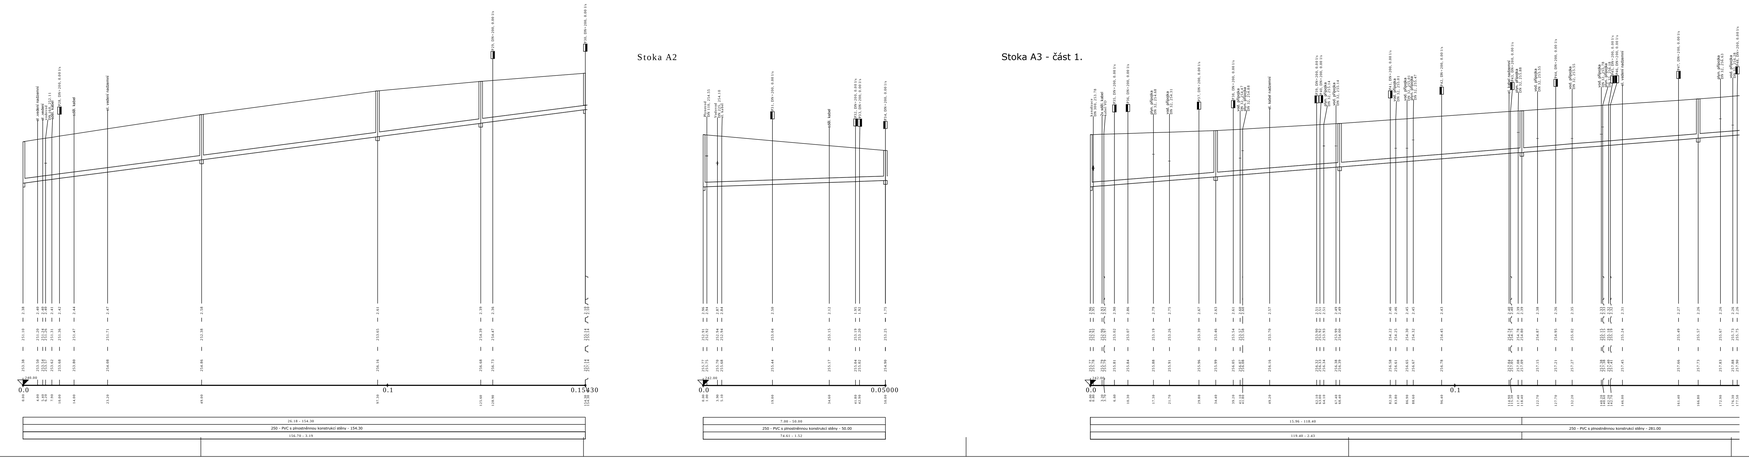

Výškový systém Balt po vyrovnání.

Vypracoval:	Roman Pešek, DiS.		VS Chrudim, a.s., Novomlýnská 626, 537 01 Chrudim tel.: 469 643 511, invalidovna@vschrudim.cz
Kontroloval:	Bc. David Šaveška		
Odpovědný projektant:	Ing. Martin Soudek, Ph.D.		
Akce:	PARDUBICKÝ	D.0. / PM.č.: CHRUDIM	Místo stavby: Medlešice
Investor:	Město Chrudim		Datum : 08/2020
Název akce:	Medlešice - splašková kanalizace		Číslo zakázky :
			Stupeň : DPS Verze:
			Formát: 6 x A4
Název výkresu:	SO 01 - PODÉLNÝ PROFIL - STOKA A1, A2, A3 - ČÁST 1.		Měřítko:
			Číslo výkresu: D.1.1.3.3

TENTO VÝKRES A JEHO PŘÍLOHY JSOU NAŠÍM DUŠEVNÍM VLASTNICTVÍM, NESMÍ BÝT BEZ NAŠEHO PŘEDCHOZÍHO PÍSEMNÉHO SOUHLASU KOPÍROVÁNY, ROZMNOŽOVÁNY ANI ZPŘÍSTUPNĚNY ZNÝM OSOBÁM NEBO FIRMÁM