

ÚZEMÍ
POVRCH ÚZEMÍ

Medlešice		
1	Asf.vozovka	2

LEGENDA:
1) Chodník - bet. dlažba
2) Chodník - bet. dlažba

Medlešice
Splašková kanalizace

SO 01 - Podchod zatrubněné vodoteče

MĚŘÍTKO 1:100 / 1:100


HLOUBKA VÝKOPU

KÓTA DNA POTRUBÍ


KÓTA TERÉNU

STANIČENÍ [Km],[m]

SKLON [promile] - DÉLKA [m]
DN [mm] - MATERIÁL - DÉLKA [m]

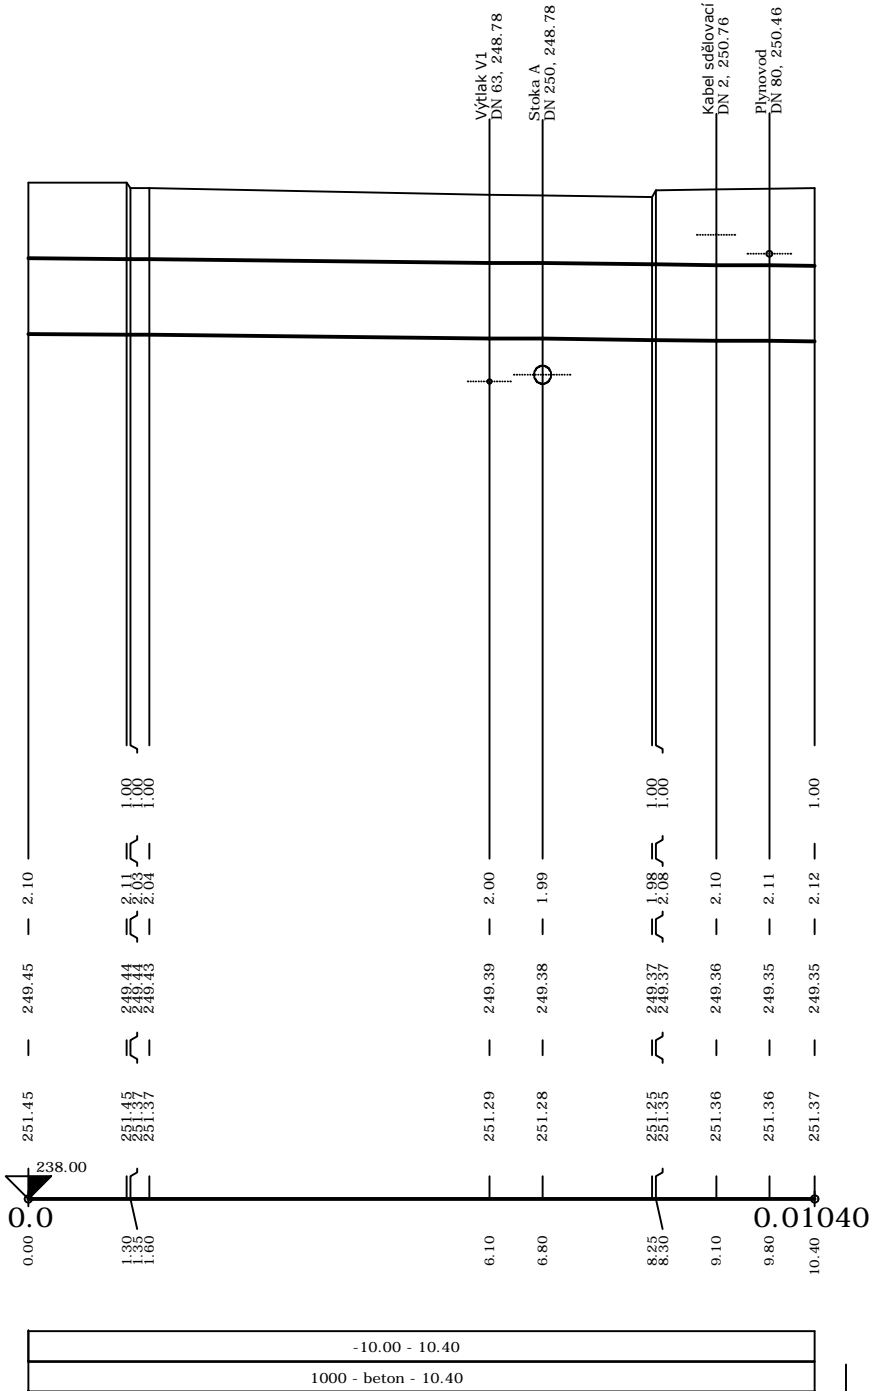

Výškový systém Balt po vyrovnání.

Vypracoval:	Roman Pešek, DiS.	<div><p>VS Chrudim <small>Vodárenská společnost Chrudim, a.s.</small></p><p>VS Chrudim, a.s., Novoměstská 626, 537 01 Chrudim tel. 469 669 911, vschrudim@vschrudim.cz</p></div>	
Kontroloval:	Ing. Martin Soudek, Ph.D.		
Odpovědný projektant:	Ing. Martin Soudek, Ph.D.		
Kraj:	PARDUBICKÝ	O.ú. / Mě.ú.:	CHRUDIM
Investor:	Město Chrudim	Místo stavby:	Medlešice
Název akce: Medlešice - splašková kanalizace		Datum :	08/2020
		Číslo zakázky :	
		Stupeň :	DPS
		Formát:	2 x A4
		Měřítko:	1 : 100/100
Název výkresu: SO 01 PODCHOD ZATRUBNĚNÉ VODOTEČE		Číslo paré:	
		Číslo výkresu:	D.1.1.9
TENTO VÝKRES A JEHO PŘÍLOHY JSOU NAŠÍM DUŠEVNÍM VLASTNICTVÍM, NESMÍ BÝT BEZ NAŠEHO PŘEDCHOZÍHO PÍSEMNÉHO SOUHLASU KOPÍROVÁNY, ROZMNOŽOVÁNY ANI ZPŘÍSTUPNĚNY JINÝM OSOBÁM NEBO FIRMÁM			