



SITUACE - PŮDORYS
1:100

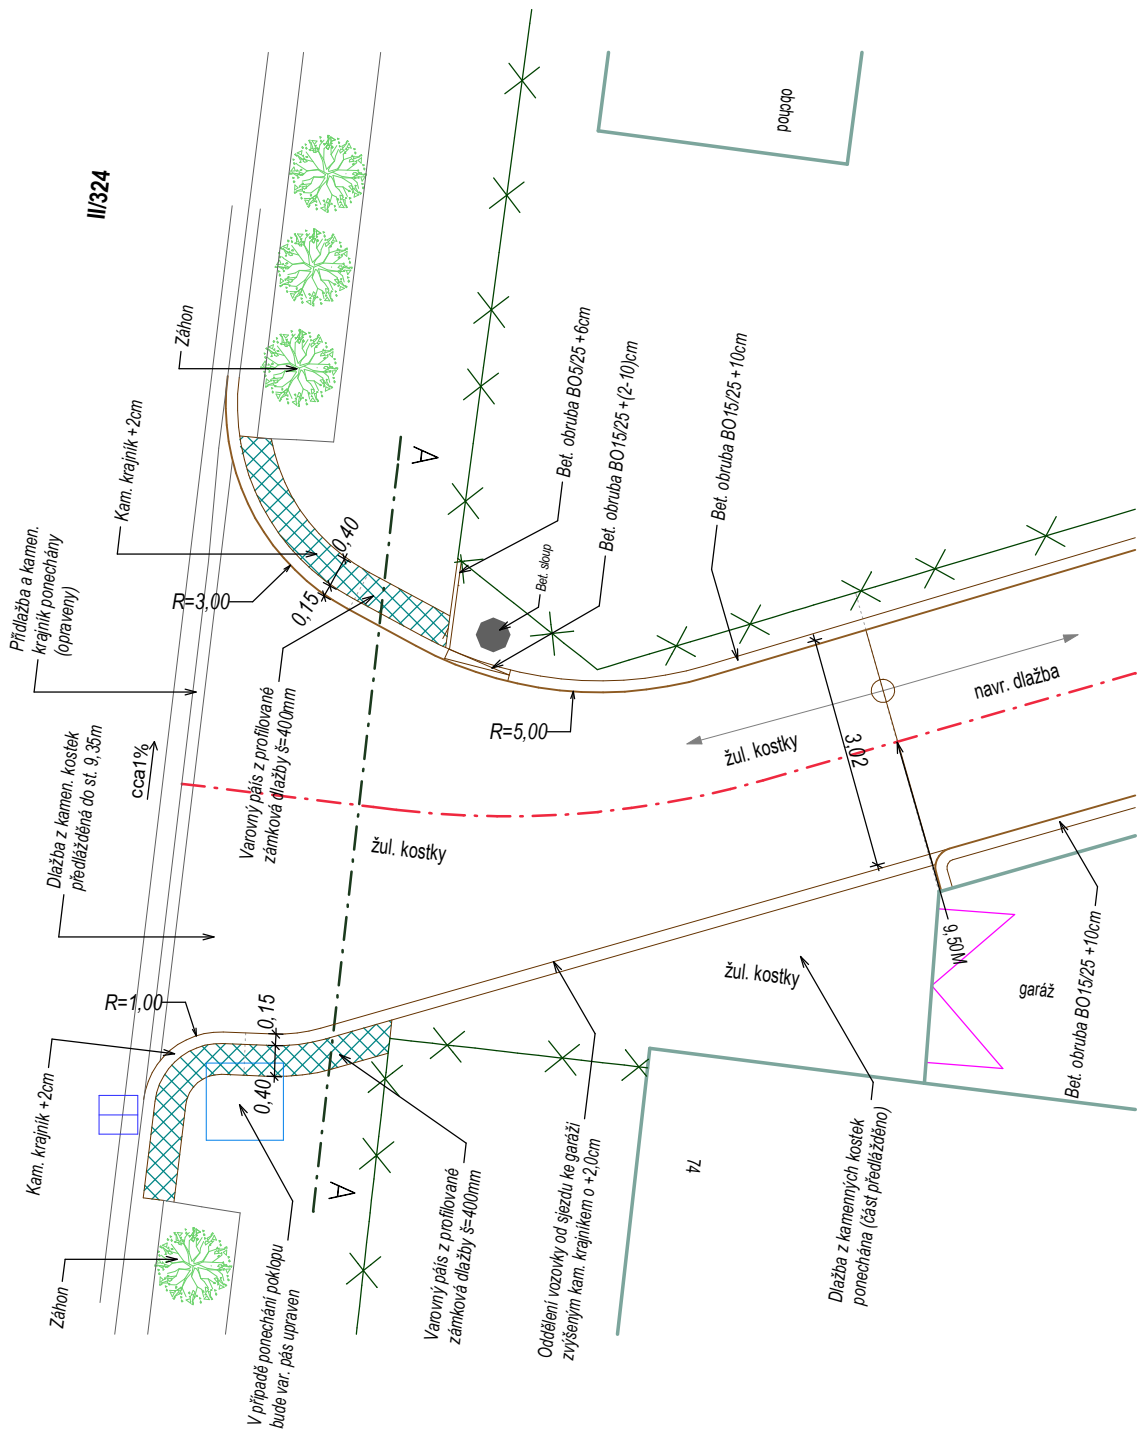

ŘEZ A - A'
1:50

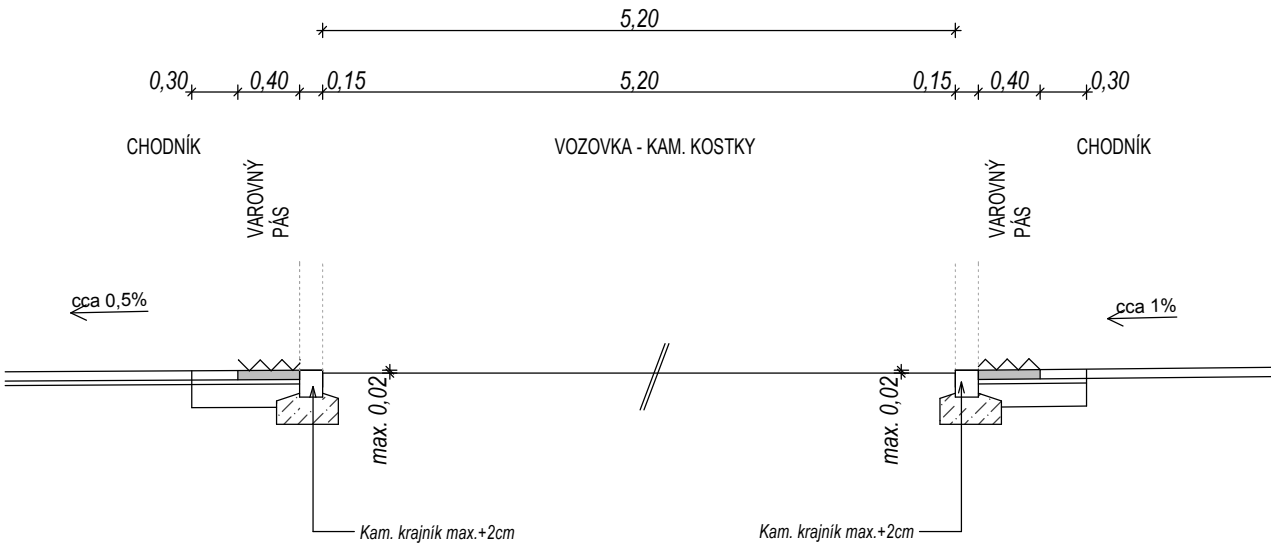

Investor :	Město Chrudim Resselovo náměstí 77, 537 01Chrudim IČO : 00270211	Vypracoval :	Ing. J. Bureš	Ing. J. Bureš 538 61 Kočí 178 Tel.: 602 156 481 E.mail.: jar.bures@tiscali.cz	
Akce :	MEDLEŠICE - SPLAŠKOVÉ KANALIZACE D1.3 SO 03 - KOMUNIKACE			Datum	06/2021
				Měřítko:	1:100
Výkres :	BEZBARIÉROVÉ ÚPRAVY CHODNÍKU			6.	