

Váš dopis zn.:

Ze dne:

Naše značka: SPU 273052/2020/144/Tom

Vyřizuje: Ing. Marcela Tomišková

Tel: 727 957 197

E-mail: m.tomiskova@spucr.cz

ID DS: z49per3

Datum: 30. 7. 2020

Město Chrudim
Resselovo nám. 77
537 01 Chrudim

VYJÁDRĚNÍ K ZÁMĚRU STAVBY


Vážení,

požádali jste Státní pozemkový úřad (dále jen „SPÚ“) o stanovisko ke stavbě: „Medlešice – splašková kanalizace“, jejímž stavebníkem je: *Město Chrudim* (dále jen „navrhovatel“). V této věci vám sdělujeme následující.

Česká republika – SPÚ se na základě Souhlasného prohlášení schváleného usnesením Rady města Chrudim č. R/278/2020 ze dne 13. 7. 2020 stane výlučným vlastníkem pozemku p.č. 45/4 v k.ú. Medlešice.

Vzhledem k výše uvedenému SPÚ nemá námitek proti navrhované trase stavby. SPÚ povolí vstup a provedení prací pro realizaci liniových staveb inženýrských sítí na pozemku p. č. 45/4 v k.ú. Medlešice formou uzavření smlouvy o smlouvě budoucí o zřízení služebnosti věcného břemene.

S pozdravem

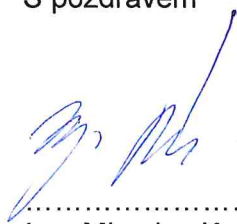


Ing. Miroslav Kučera
ředitel Krajského pozemkového úřadu pro Pardubický kraj

STÁTNÍ POZEMKOVÝ ÚŘAD
Krajský pozemkový úřad pro Pardubický kraj
B. Němcové 231
530 02 Pardubice

Ing. Věra Březinová
zástupkyně ředitele
KPÚ pro Pardubický kraj

Příloha
Detail stavby

Sam

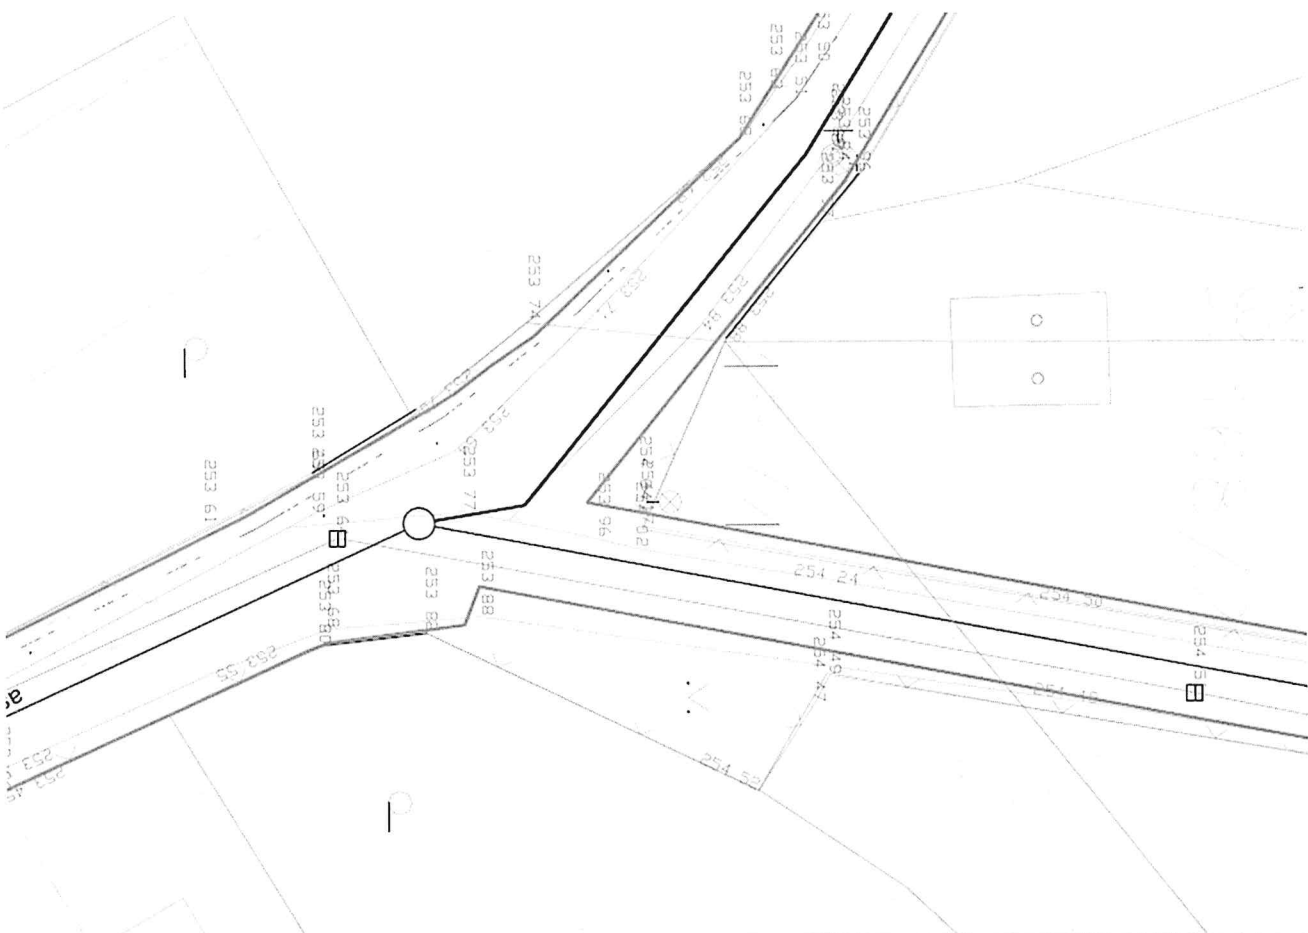


Legenda:

- Kanalizace
- Trasa gravitační kanalizace
- Trasa kanalizačního výtlačku
- Kanalizační šachta
- Ochranné pásmo kanalizace
- O KŠ

Poznámka:

Inženýrské sítě jsou zakresleny pouze orientačně. Dodavatel stavby je povinen před zahájením zemních prací zajistit jejich přesné vytyčení u jednotlivých správců sítí.

Výškový systém Balt po vyrovnání.

Zedp. projektant:	Vypracoval:	Kreslil:	Kontroloval:	 VS Chudim Formát A4: 15x44 Datum: 06/2019 Stupeň: DUB, DSP Číslo zakázky: Číslo archivu: Měřítko: M 1:250 Kótování v : Číslo výřezu:	
Ing. M. Soudek, Ph.D.	R. Pešek, DiS.	R. Pešek, DiS.			
Místo: Medlešice	Kraj: Pardubický				
Investor: Město Chudim					
Akce: Medlešice - splašková kanalizace					
Název: Detail pozemku p.č. 43/4					