
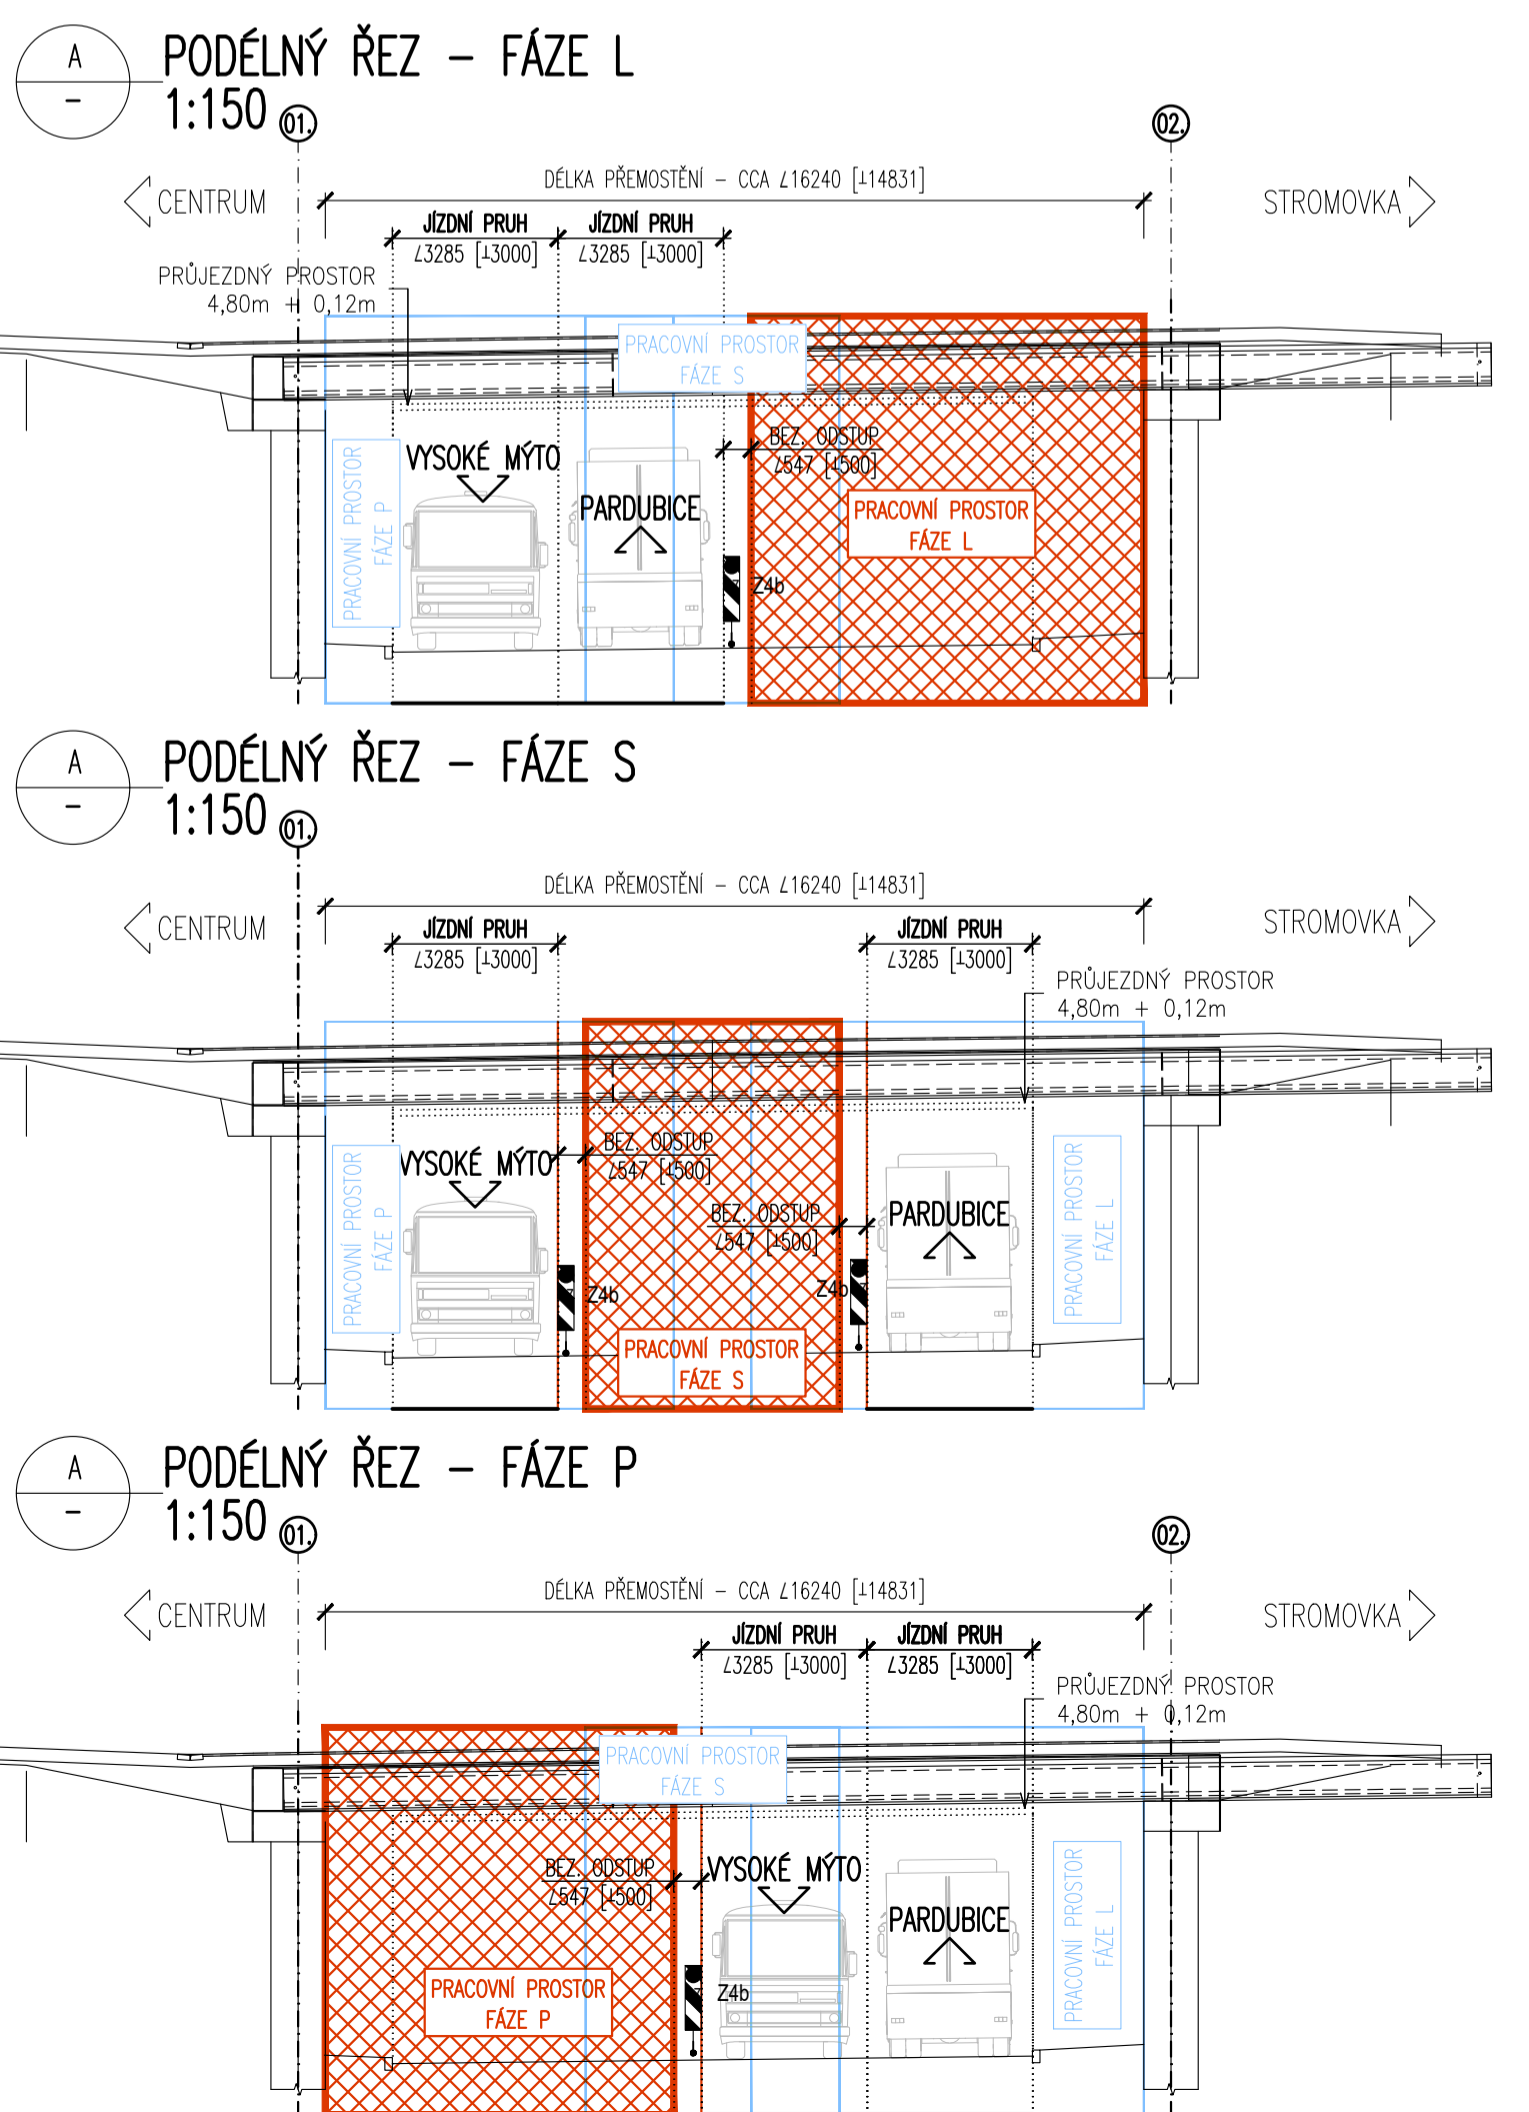


FÁZE VÝSTAVBY	POPIS
0. SOUČASNÝ STAV	
I. PŘÍPRAVNÉ PRÁCE	PŘÍPRAVA STAVENIŠTĚ
II.A PRÁCE NA PŘEDPOLÍCH	DEMONTÁŽ PŘÍSLUŠENSTVÍ A ODSTRANĚNÍ VOZOVEK
II.B PRÁCE VE VÝKOPECH	VÝKOPOVÉ PRÁCE, PRÁCE NA KŘÍDELECH A KONSTRUKCÍCH PŘEDPOLÍ
III. PŘED SANACÍ	OCHRANA OPATŘENÍ DEMONTÁŽ ŘÍMS A VOZOVEK A PŘÍSLUŠENSTVÍ
III.A SANACE 1/3	DIO VPRAVO
III.B SANACE 2/3	DIO STŘED
III.C SANACE 3/3	DIO VLEVO
IV. KOMPLETACE	ŘÍMSY, PŘÍSLUŠENSTVÍ, VOZOVEK A ÚPRAVY POD MOSTEM
0. DEFINITIVNÍ STAV	

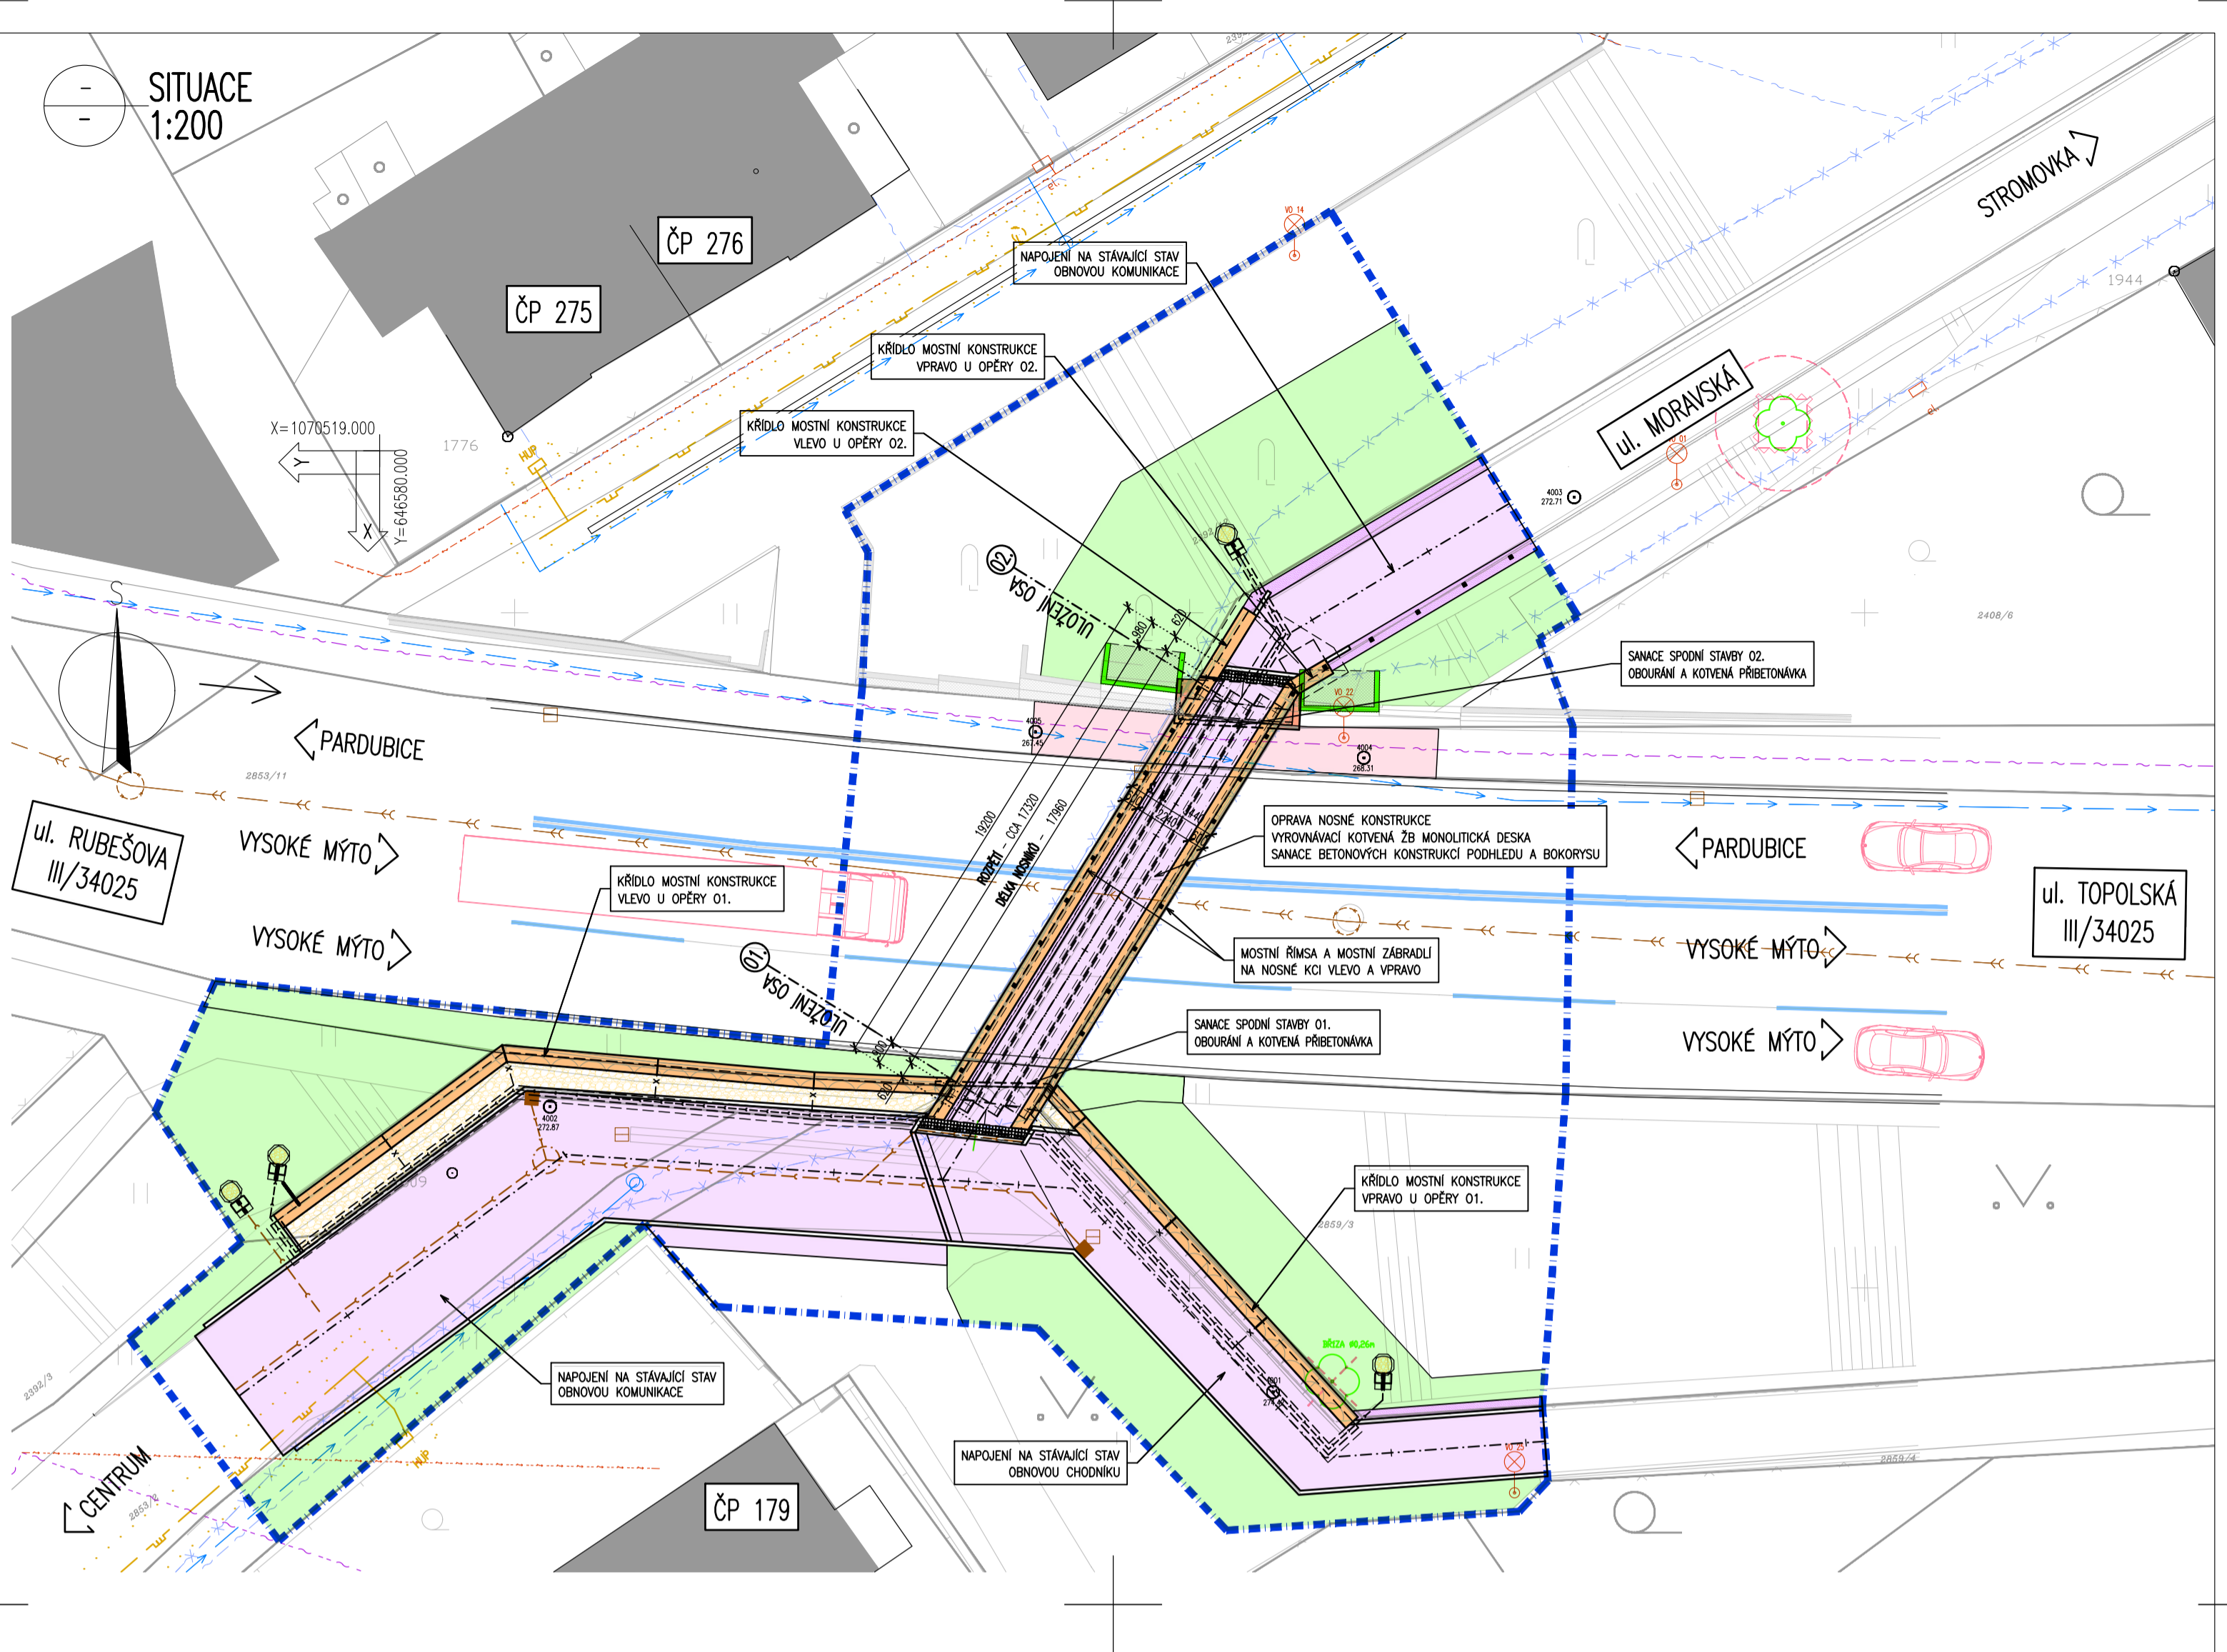

SOUŘADNICOVÝ SYSTÉM: S-JTSK	
VÝŠKOVÝ SYSTÉM: Bv	
KRESLIL:	KOLEKTIV
ZPRACOVÁV:	
TECHNICKÁ KONTROLA:	
ZODPOVĚDNÝ PROJEKTANT:	
HLAVNÍ PROJEKTANT:	
KRAJ: CHRUDIM	OKRES: CHRUDIM
INVESTOR: MĚSTO CHRUDIM, RESELOVO NÁMĚSTÍ 77, 537 16 CHRUDIM I	
AKCE:	
OBJEKT: D.2. - SO 201 OPRAVA LÁVKY L20 V UL. MORAVSKÁ, CHRUDIM	
OBSAH:	
STUPEŇ: DUSP+PDPS	
ZAK.ČÍSLO: 2144-19-4	
ARCHIVNÍ ČÍSLO: 2144	
DATUM: 10/2020	
FORMÁT: BxA4	
MĚŘÍTKO: 1:500, 200, 150	
ČÍSLO SOUPRAVY: ČÍSLO PŘÍLOHY: D.2.8.	

D.  
DUSP+PDPS