

SITUACE ŠIRŠÍCH VZTAHŮ




LEGENDA

ŘEŠENÉ ÚZEMÍ


Stavba se nachází na parcele č. 1592/11, katastrální území Chrudim [654 299]

zdroj: mapy.cz

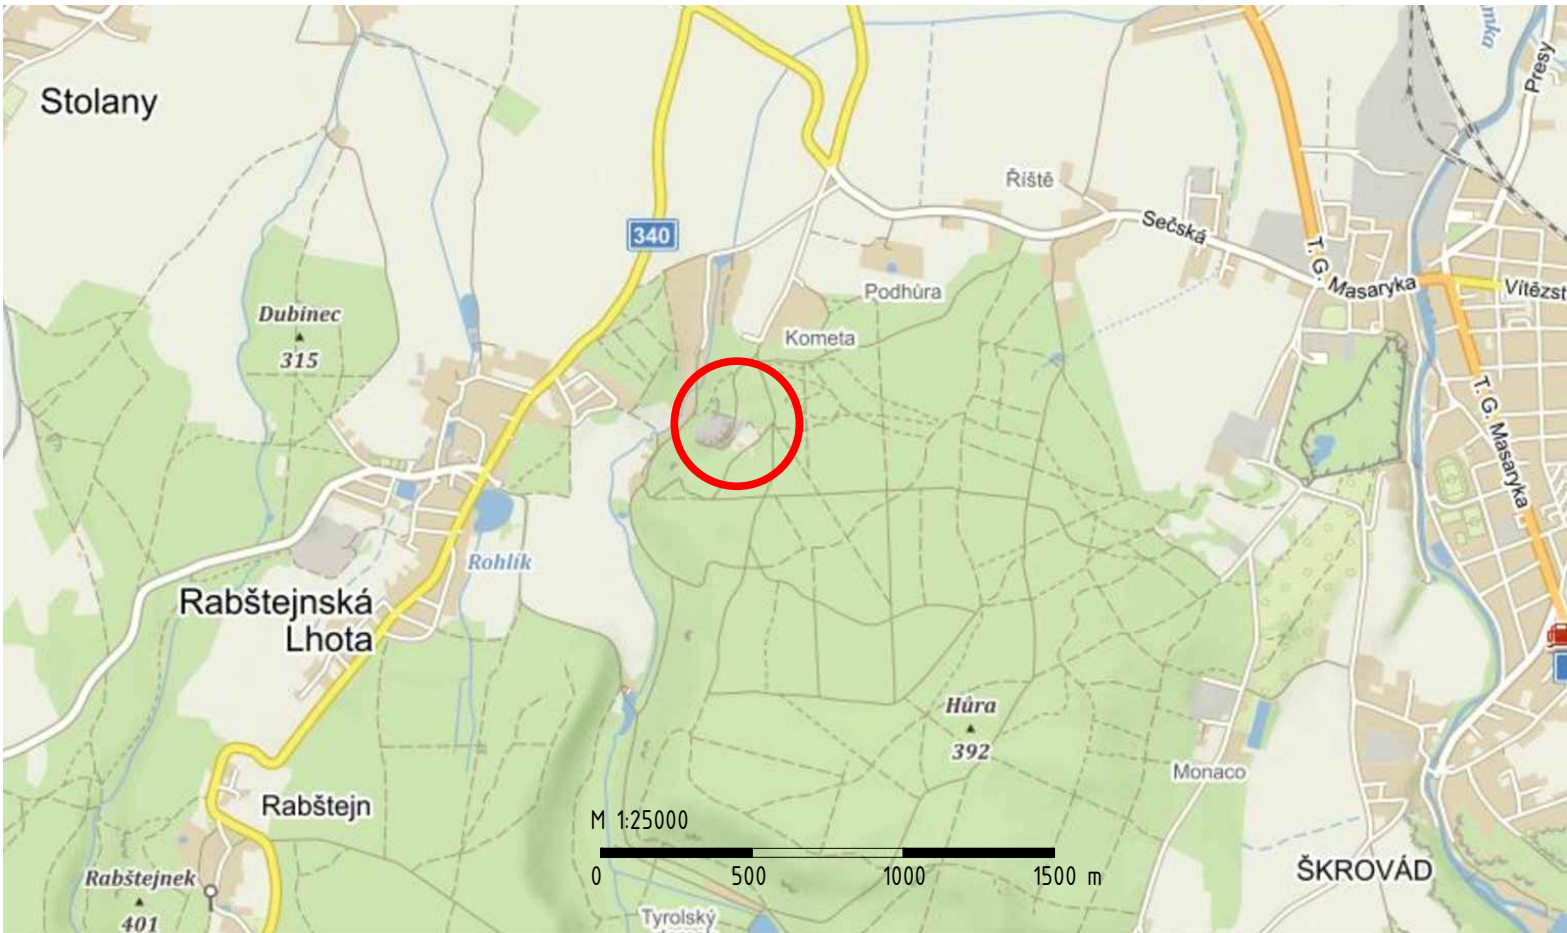

±0,000 = 342,57 m n.m.

Toto dílo je chráněno zákonem č. 121/2000 Sb., autorský zákon (dále jen „autorský zákon“). Oprávnění k výkonu práva užití toto dílo ve smyslu ust. § 12 odst. 4 autorského zákona přísluší výhradně obchodní společnosti Unipark s.r.o., se sídlem Fryčajova 10, PSČ 614 00, IČ: 28462874, zapsané v obchodním rejstříku vedeném u Krajského soudu v Brně pod sp.zn. C 70608 (dále jen „obchodní společnost Unipark s.r.o.“). Pokud však se souhlasem autora díla bylo toto oprávnění na základě písemné podlicenční smlouvy poskytnuto klientovi, přísluší klientovi oprávnění k výkonu práva užití dílo v rozsahu stanoveném podlicenční smlouvou. Neoprávněným užitím tohoto díla nebo neoprávněným zásahem do tohoto díla vzniká oprávněné osobě kromě jiného zejména nárok na náhradu vzniklé škody a vydání vzniklého bezdůvodného obohacení.

VEDOUcí PROJEKTU / HLAVNí INŽENÝR PROJEKTU:	Ing. Simona Culíková	
KONTROLOVAL:	Jiří Pauza	
INŽENÝR NÁVRHU / ZPRACOVAL:	Ing. Simona Culíková	
KLIENT ZAKÁZKY : Městské lesy Chrudim s.r.o. Resselovo náměstí 77 536 00 Chrudim	INVESTOR ZAKÁZKY : Městské lesy Chrudim s.r.o. Resselovo náměstí 77 536 00 Chrudim	 Unipark s.r.o. Fryčajova 10 614 00 Brno tel.: +420 775 25 39 44 e - mail: info@unipark.cz http://www.unipark.cz IČO 284 628 74, DIČ CZ 284 628 74
FÁZE ( STUPĚŇ DOKUMENTACE )	KONTROLA	
DOKUMENTACE PRO PROVEDENí STAVBY A VÝBĚR ZHOTOVITELE STAVBY	DATUM	04/2021
NÁZEV ZAKÁZKY ( DÍLO )	ZAKÁZKA ČÍSLO	
RODINNÝ PARK PODHŮRA	FORMÁT	A3
ČÁST DOKUMENTACE	MĚŘÍTKO	1:25000, 1:2000
C. Situační výkresy	OBJEKT	
DOKUMENT ( VÝKRES )	Č. VÝKRESU	PARÉ
SITUACE ŠIRŠÍCH VZTAHŮ	C.1	