




NOVÉ POHLEDY

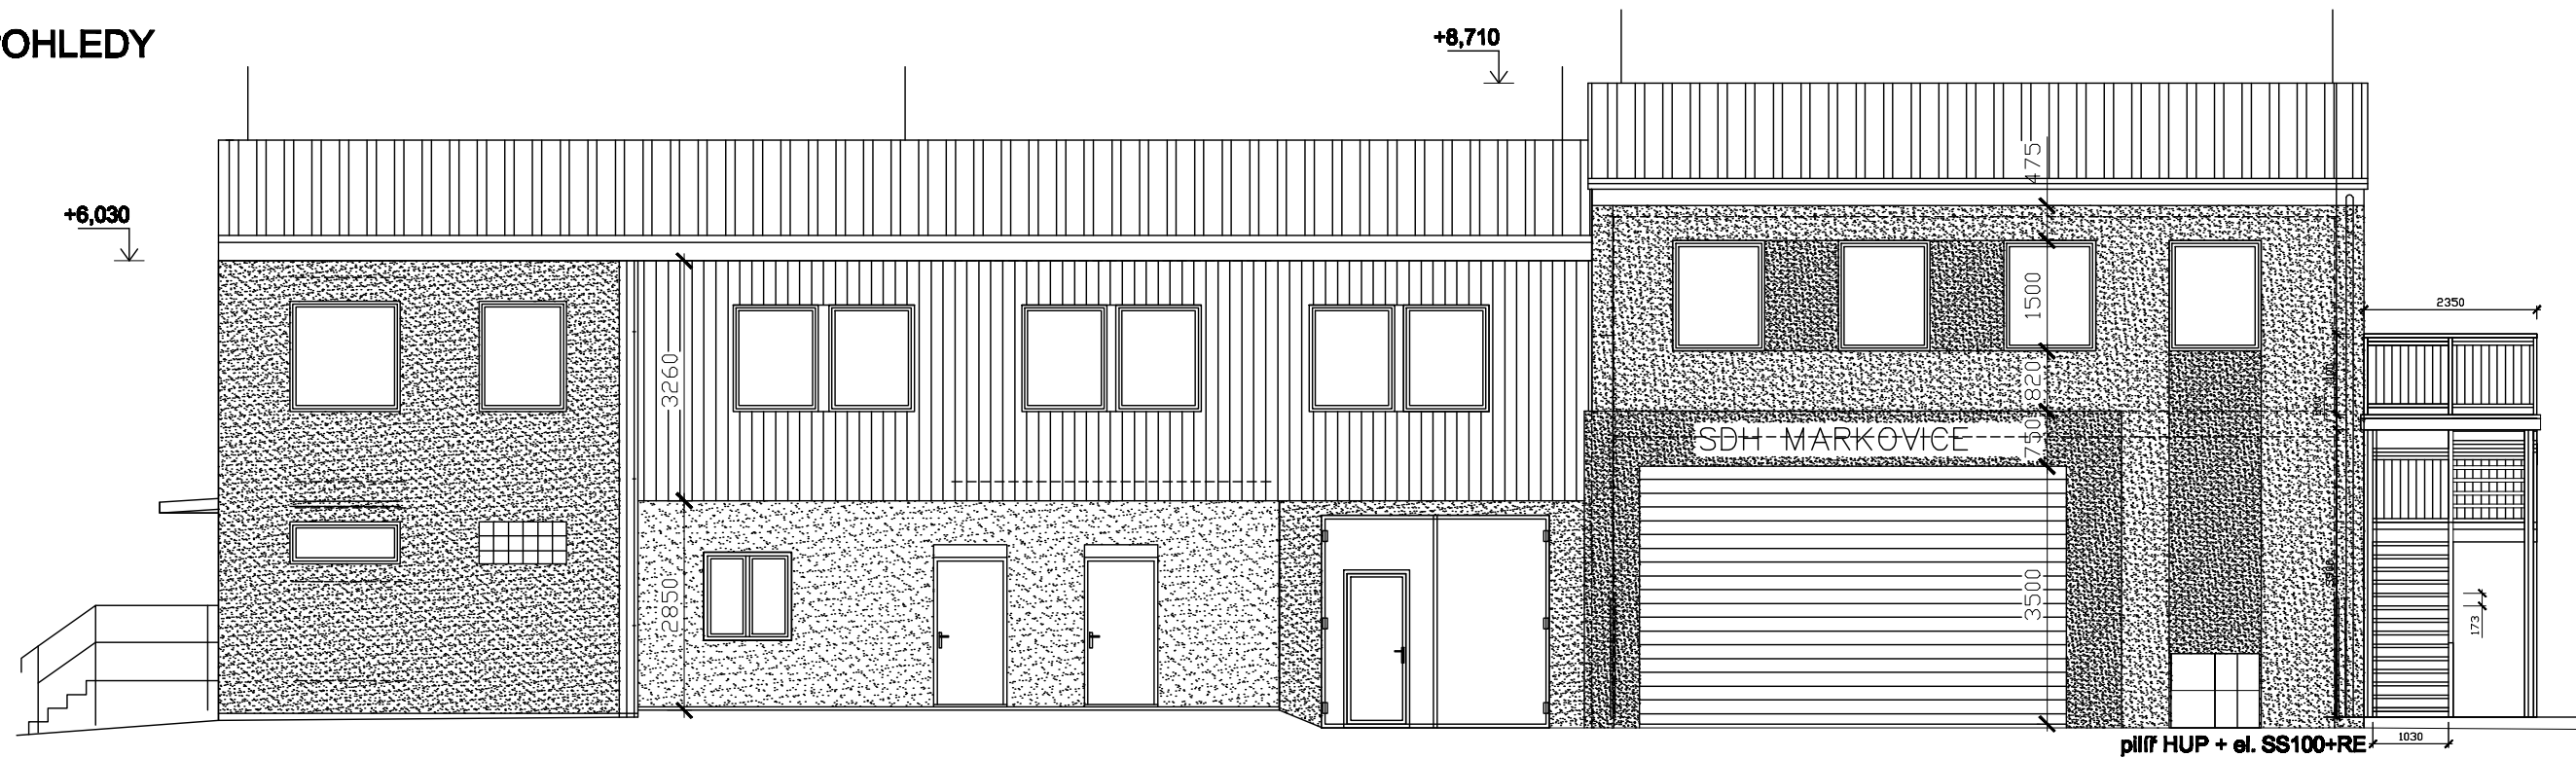

Jižní pohled

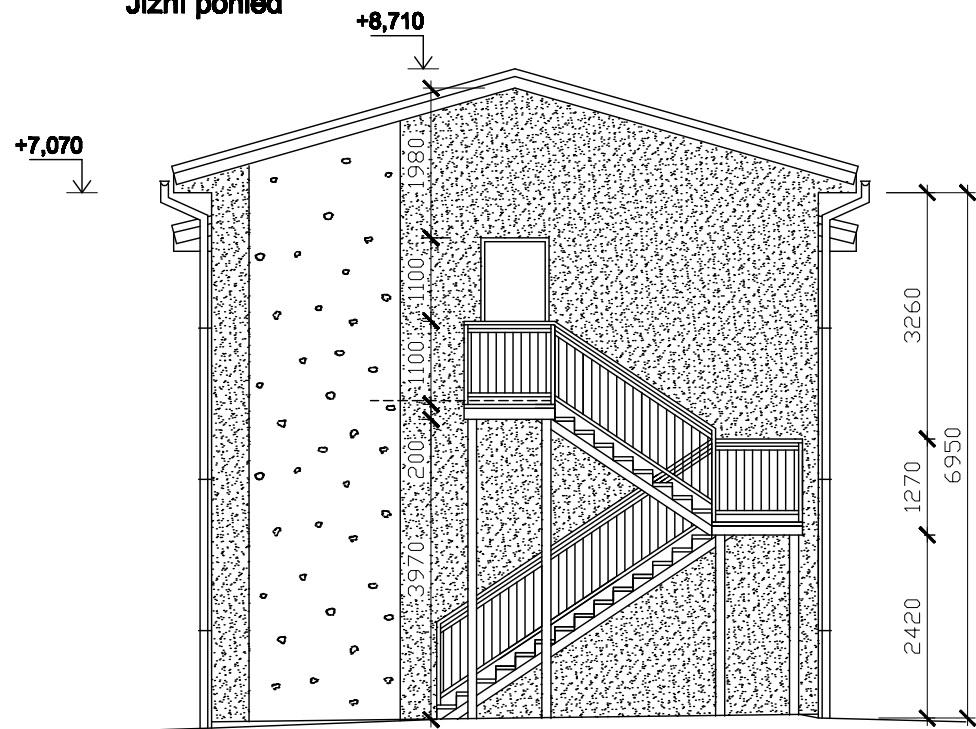

Východní pohled

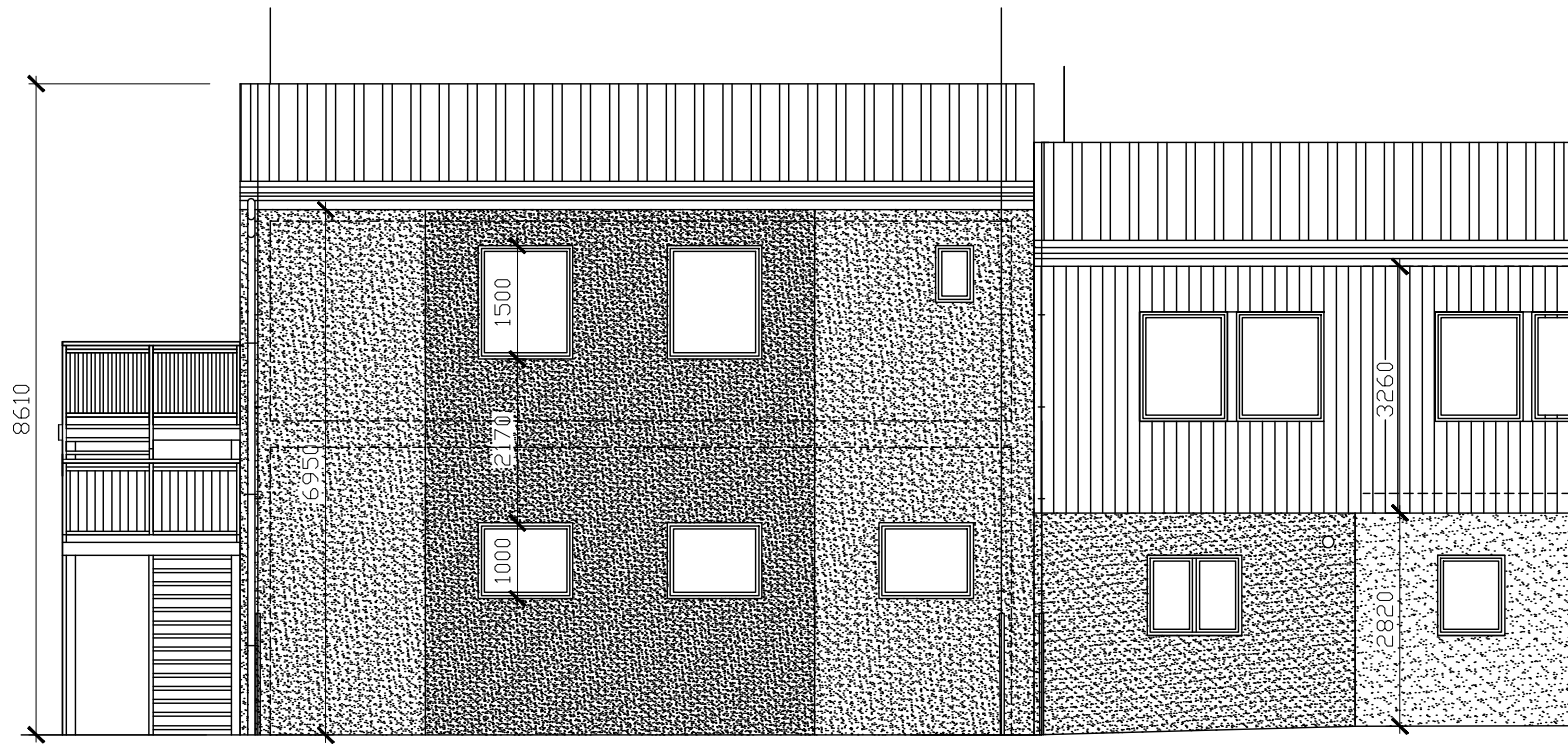

Severní pohled - bez dřevěného přístřešku posezení

STAVBA: přístavba stávající
Hasičská zbrojnice SDH
Markovice (Ke Hřišti 1166)

PROJEKTANT	KONTROLOVAL	MĚŘÍTKO	1:100
		FORMÁT	2 A4
INVESTOR: Město Chrudim, Resselovo nám.77, Chrudim		DATUM	10/2020
STAVBA: k.ú. Chrudim st.č.5208 a parc.č. 1026/1		ZAKÁZKA	
Nový stav - Pohledy		vhlas číslo	109

Č.PARÉ
1
2
3
4
5
6
PD - pro územní a stav. povolení