




STÁVAJÍCÍ POHLEDY

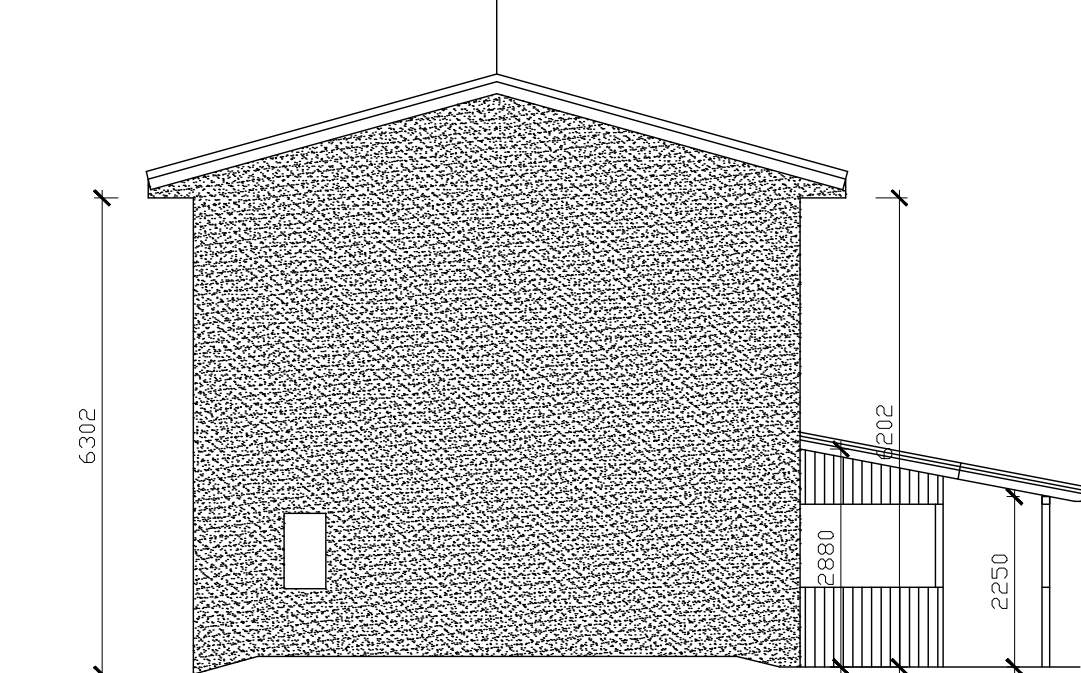


Východní pohled

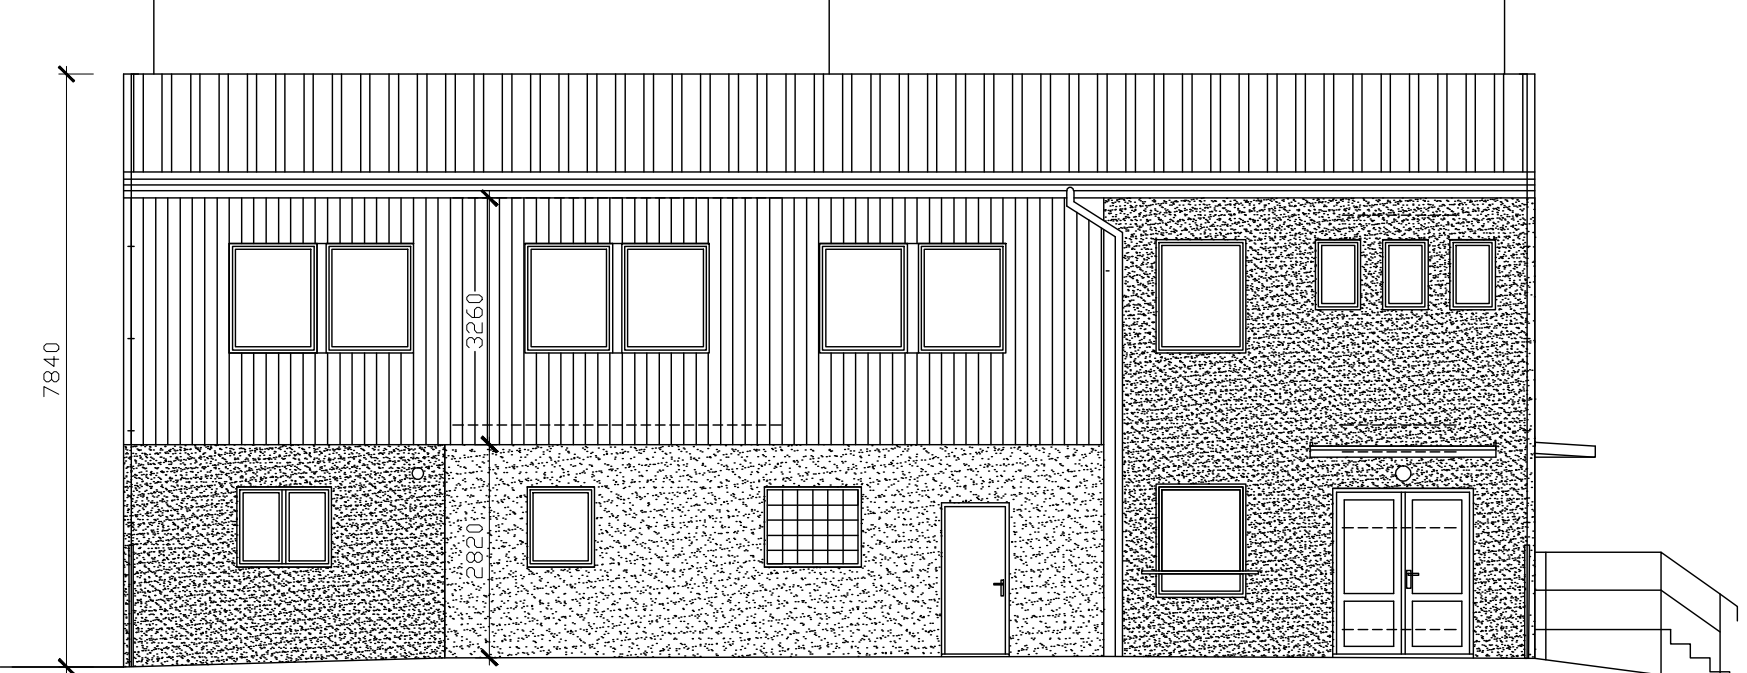

Severní pohled - bez dřevěného přístřešku posezení

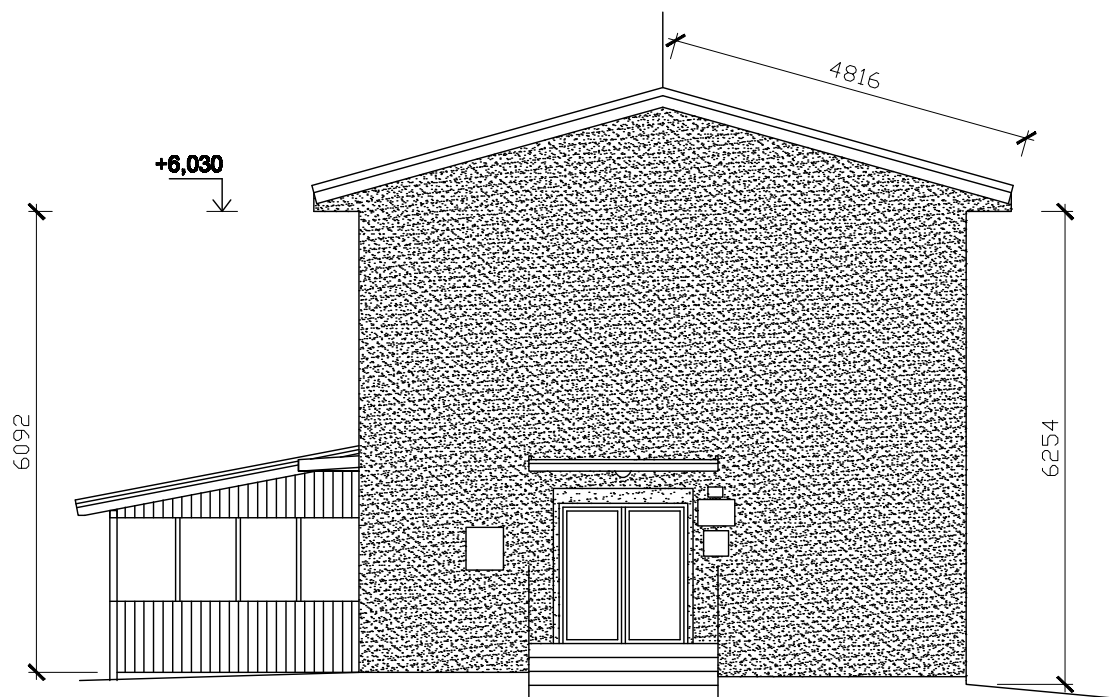

Západní pohled

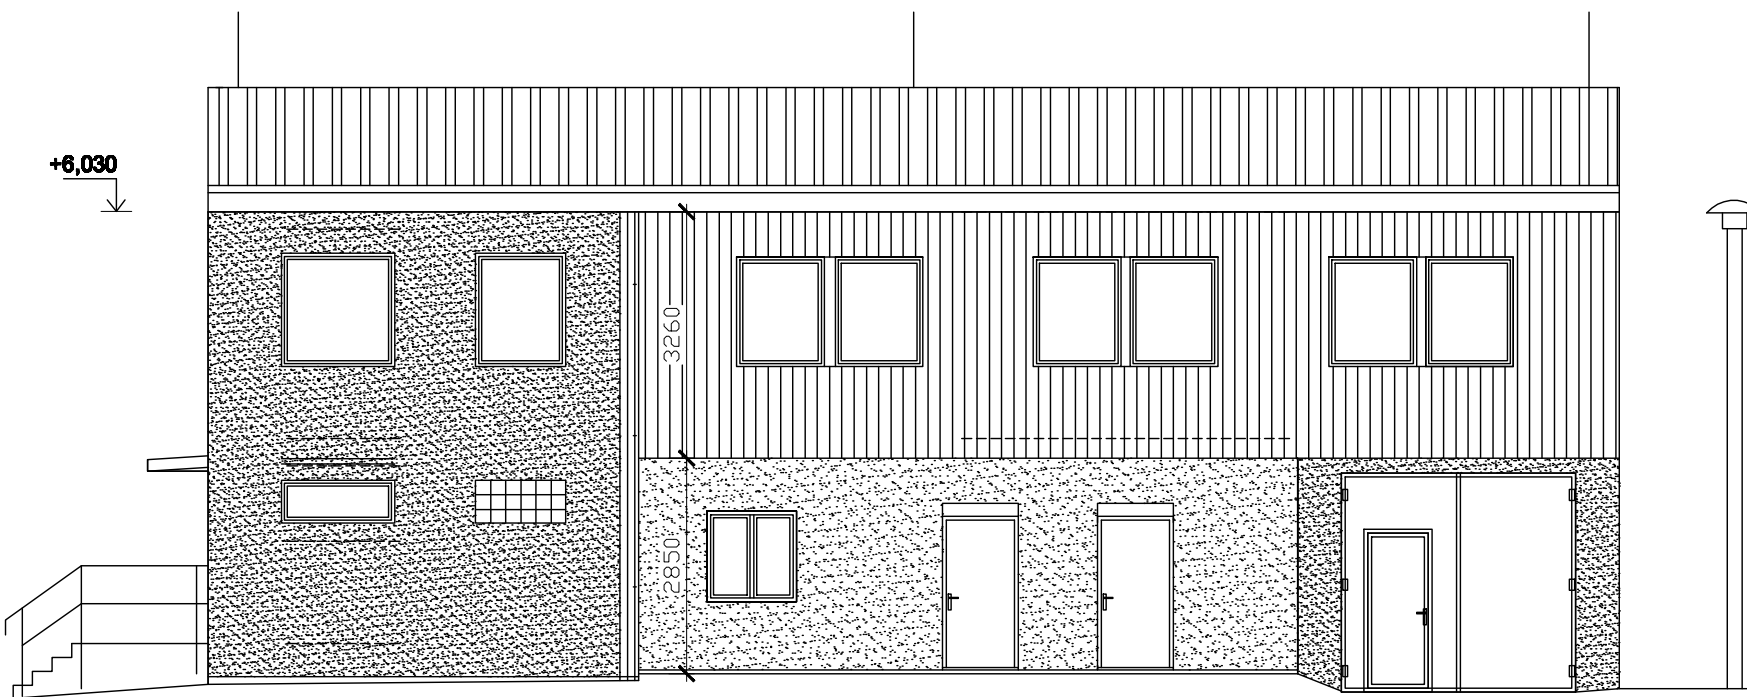

Jižní pohled

STAVBA: přístavba stávající
Hasičská zbrojnice SDH
Markovice (Ke Hřišti 1166)

PROJEKTANT	KONTROLOVAL	MĚŘÍTKO	1:100
		FORMÁT	2 A4
INVESTOR: Město Chrudim, Resselovo nám.77, Chrudim		DATUM	10/2020
STAVBA: k.ú. Chrudim st.č.5208 a parc.č. 1026/1		ZAKÁZKA	
Stávající stav - Pohledy		vhlas číslo	105

Č.PARÉ
1
2
3
4
5
6
PD - pro územní a stav. povolení