


Venkovní schodiště

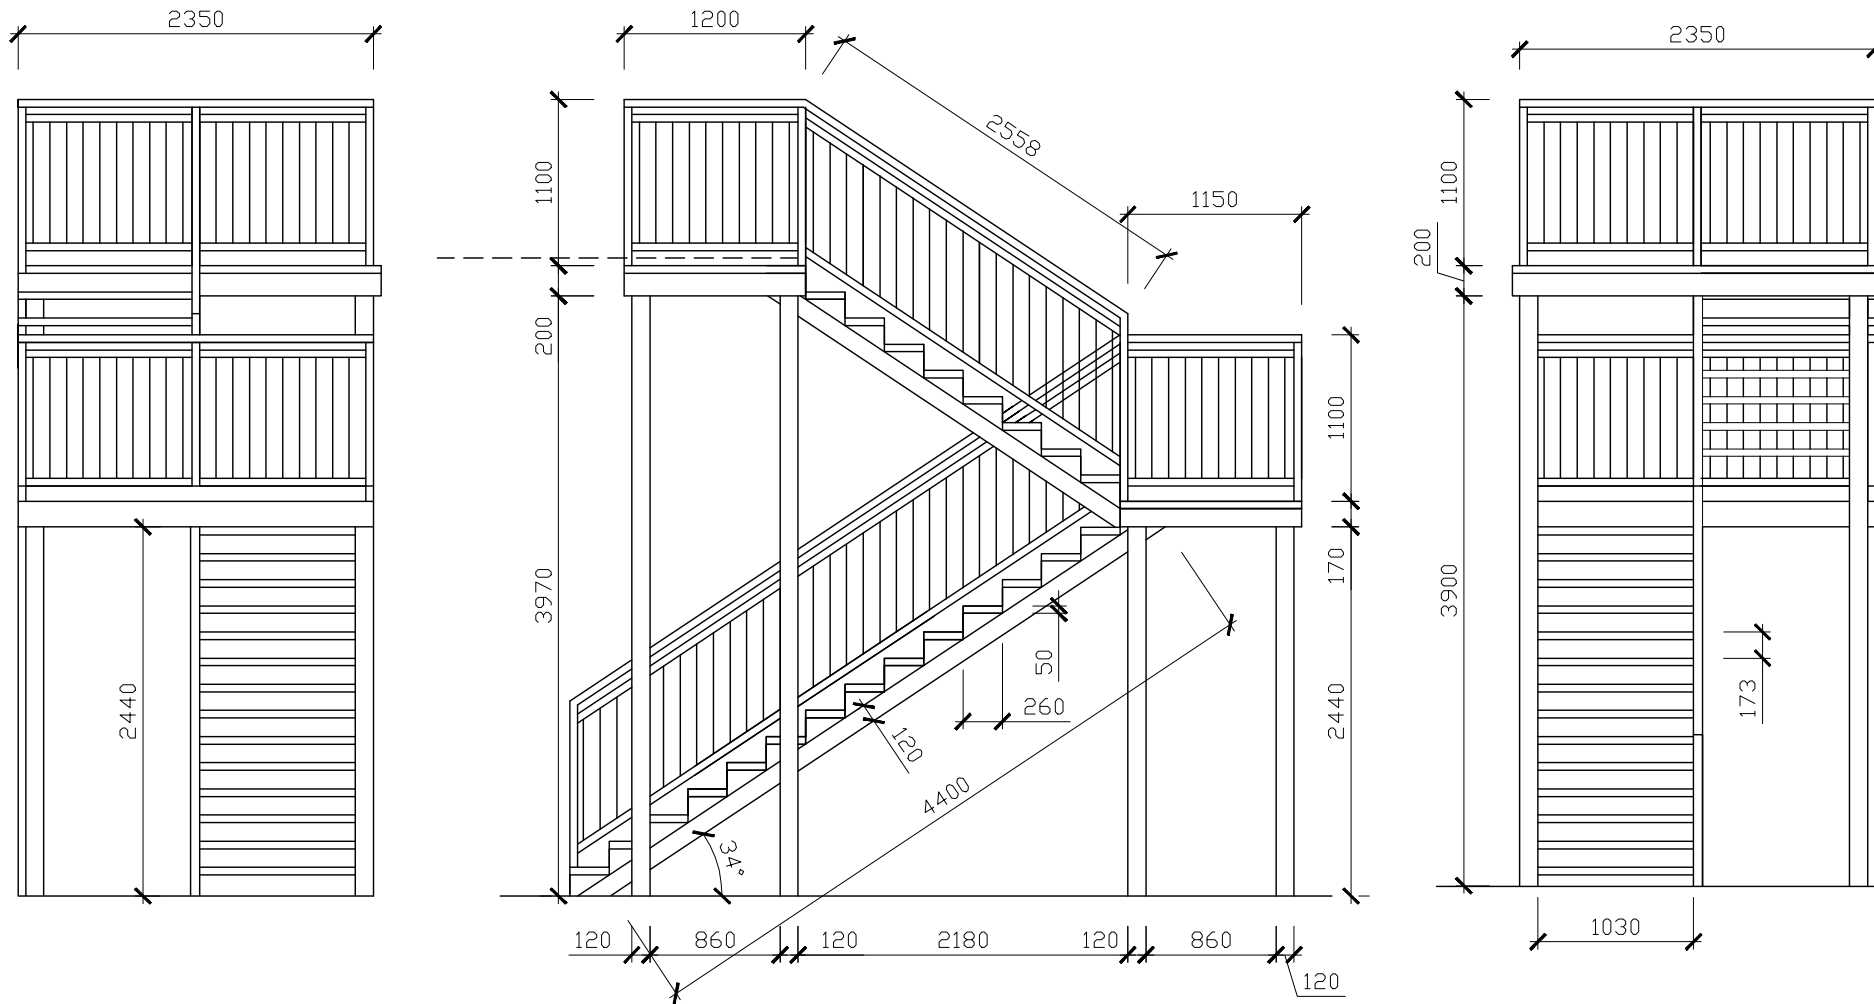

Venkovní schodiště bude ocelové celopozinkované konstrukce. Nosnou kostru tvoří sloupky 120/120 s kotvením plochou deskou 250/250/10 do betonových patek. Schodnice budou z U profilů 120mm na které budou provedeny schody s nášlapy z děrovaných protiskluzných roštů. celé schodiště pak bude jištěno místech podest pomocí ocelových trnů do pláště objektu. Celé schodiště bude opatřeno ocelovým pozinkovaným zábradlím s v.1,1m. Před výrobou bude provedeno skutečné zaměření stavby a k tomuto upraveny skutečné výrobní rozměry schodiště. (zejména výšky)