


SCHÉMA ULOŽENÍ VODOVODU - POTRUBÍ PE 100

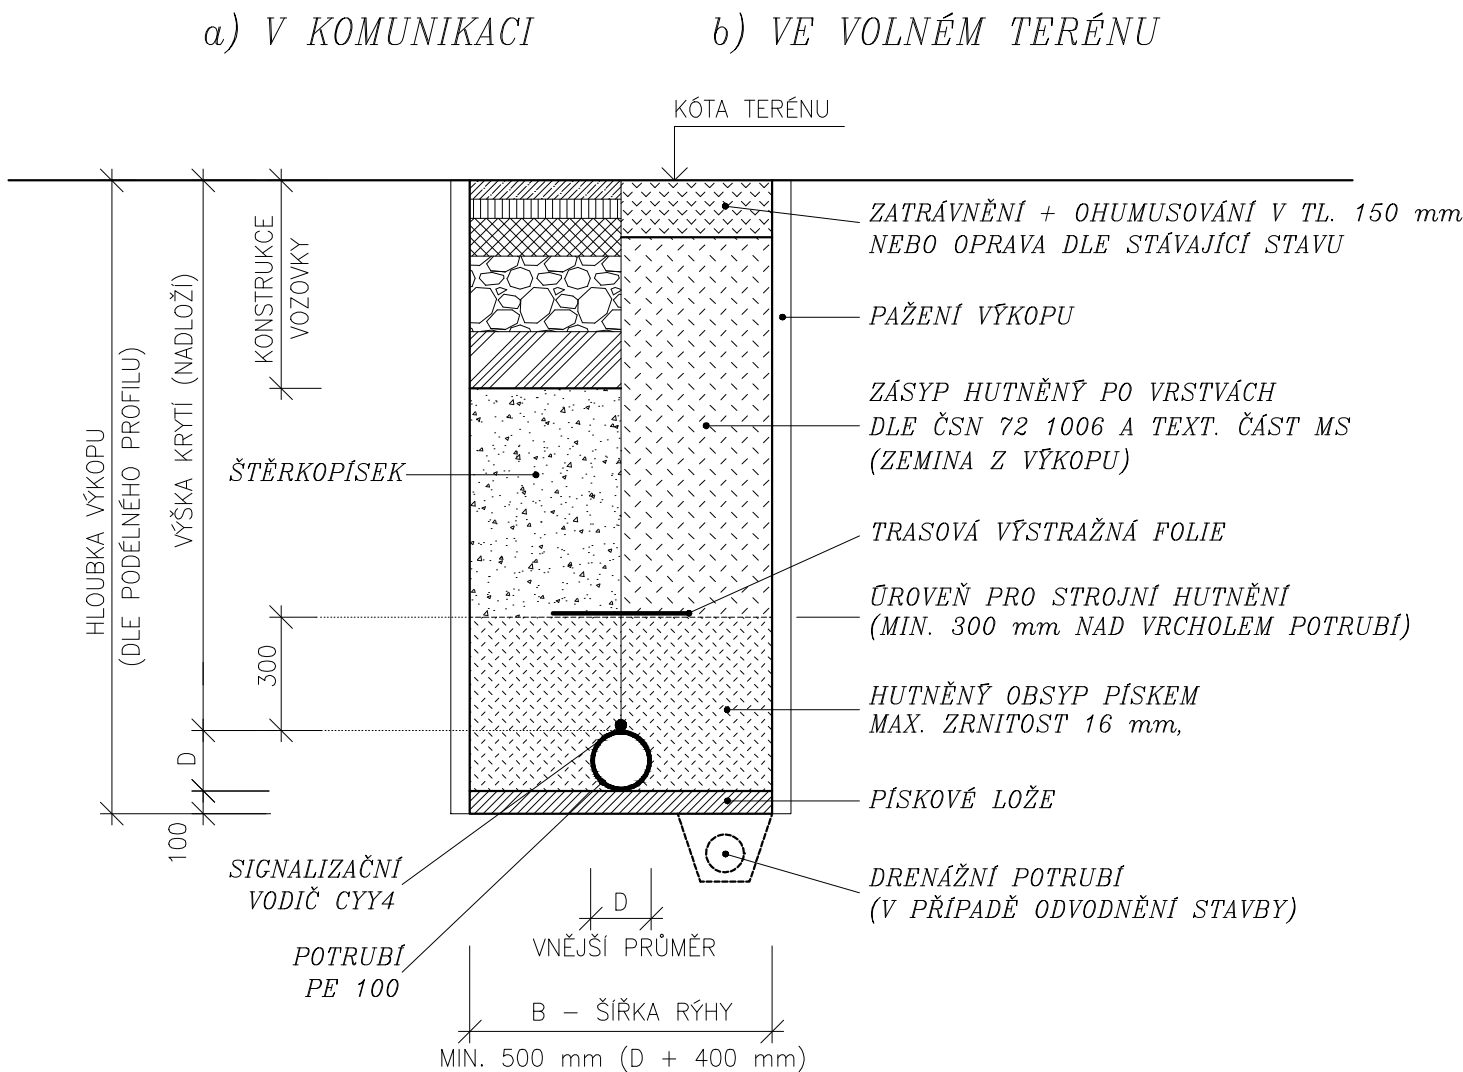

ŠÍŘKA PRACOVNÍHO PROSTORU VE VÝKOPU V ZÁVISLOSTI NA HLOUBCE RÝHY

HLOUBKA RÝHY H	ZAPAŽENÁ RÝHA Š
1,00 ≤ H ≤ 1,75 m	0,8 m
1,75 < H ≤ 4,0 m	0,9 m
H > 4,0 m	1,0 m

ŠÍŘKA PRACOVNÍHO PROSTORU VE VÝKOPU V ZÁVISLOSTI NA JMENOVITÉ SVĚTLOSTI DN

DN POTRUBÍ	ZAPAŽENÁ RÝHA Š
DN ≤ 225	D + 0,40 m
225 < DN ≤ 350	D + 0,50 m
350 < DN ≤ 700	D + 0,70 m
700 < DN ≤ 1200	D + 0,85 m
DN > 1200	D + 1,00 m

- POZNÁMKY:
- OD HLOUBKY VÝKOPU 1,2m MUSÍ BÝT RÝHA PAŽENA, PŘI MENŠÍCH HLOUBKÁCH DLE POSOUZENÍ STAVBYVEDOUČÍHO
  - ŠÍŘKA RÝHY JE VĚTŠÍ Z HODNOT UVEDENÝCH V TABULKÁCH
  - HUTNĚNÍ OBSYPU A ZÁSYPY POTRUBÍ PROVÁDĚT PO VRSTVÁCH TL. 0,2 – 0,3 m
  - VHODNOST MATERIÁLU PRO ZÁSYP VŽDY POSODIT GEOTECHNIKEM

±0,000=276,80

<div><div>PŘÍSTAVBA A REKONSTRUKCE SPORTOVNÍ HALY CHRUDIM, I. ETAPA</div><div>Tyršovo náměstí č.p. 249 a 12, Chrudim II; k.ú. Chrudim p.č. st. 990, st. 1095 a 515/2</div></div>					
SPEC. OBJEDNATEL	Investor:			Č.paré	
	Město Chrudim, Resselovo náměstí 77, Chrudim 537 01				
GENERÁLNÍ PROJEKTANT	Objednatel:			Autorizováno	
	Město Chrudim, Resselovo náměstí 77, Chrudim 537 01				
	Zodpovědný projektant	Hlavní inženýr projektu	Kreslil		
PROJEKTANT ČÁSTI	Ing. Otakar VAŠÁK	Ing. Otakar VAŠÁK	Ing. Otakar VAŠÁK		
	PODPIS	PODPIS	PODPIS		
	PROJEKCE CZ S.R.O., Tovární 290, Chrudim 537 01 tel.:+420 469 622 833,				
	Zodpovědný projektant			Vypracoval	Kreslil
IDENTIFIKACE PROJEKTU	Ing. Jaroslav BĚLOHRADSKÝ	Tomáš AUBRECHT	Tomáš AUBRECHT		
	PODPIS	PODPIS	PODPIS		
	UNIVERS Světlá nad Sázavou, s.r.o., Sázavka 113, 582 44 Sázavka, tel.:+420 775 723 275				
	stupeň dokumentace:	profesní část:	datum expedice:	datum editace:	měřítko:
zakázka:	DPS	D.2.3.1-PŘÍPOJKA VODY	03/2022	03/2022	---
	62018	název výkresu:	VZOROVÝ ŘEZ ULOŽENÍ POTRUBÍ		
					číslo výkresu:
					D.2.3.1-03