



DET. 3 - STŘECHA, STĚNA (1:10)

- V MÍSTĚ OKAPOVÉ HRANY
- ŘEŠENÍ UKONČENÍ STŘECHY SE ZAATIKOVÝM OKAPEM

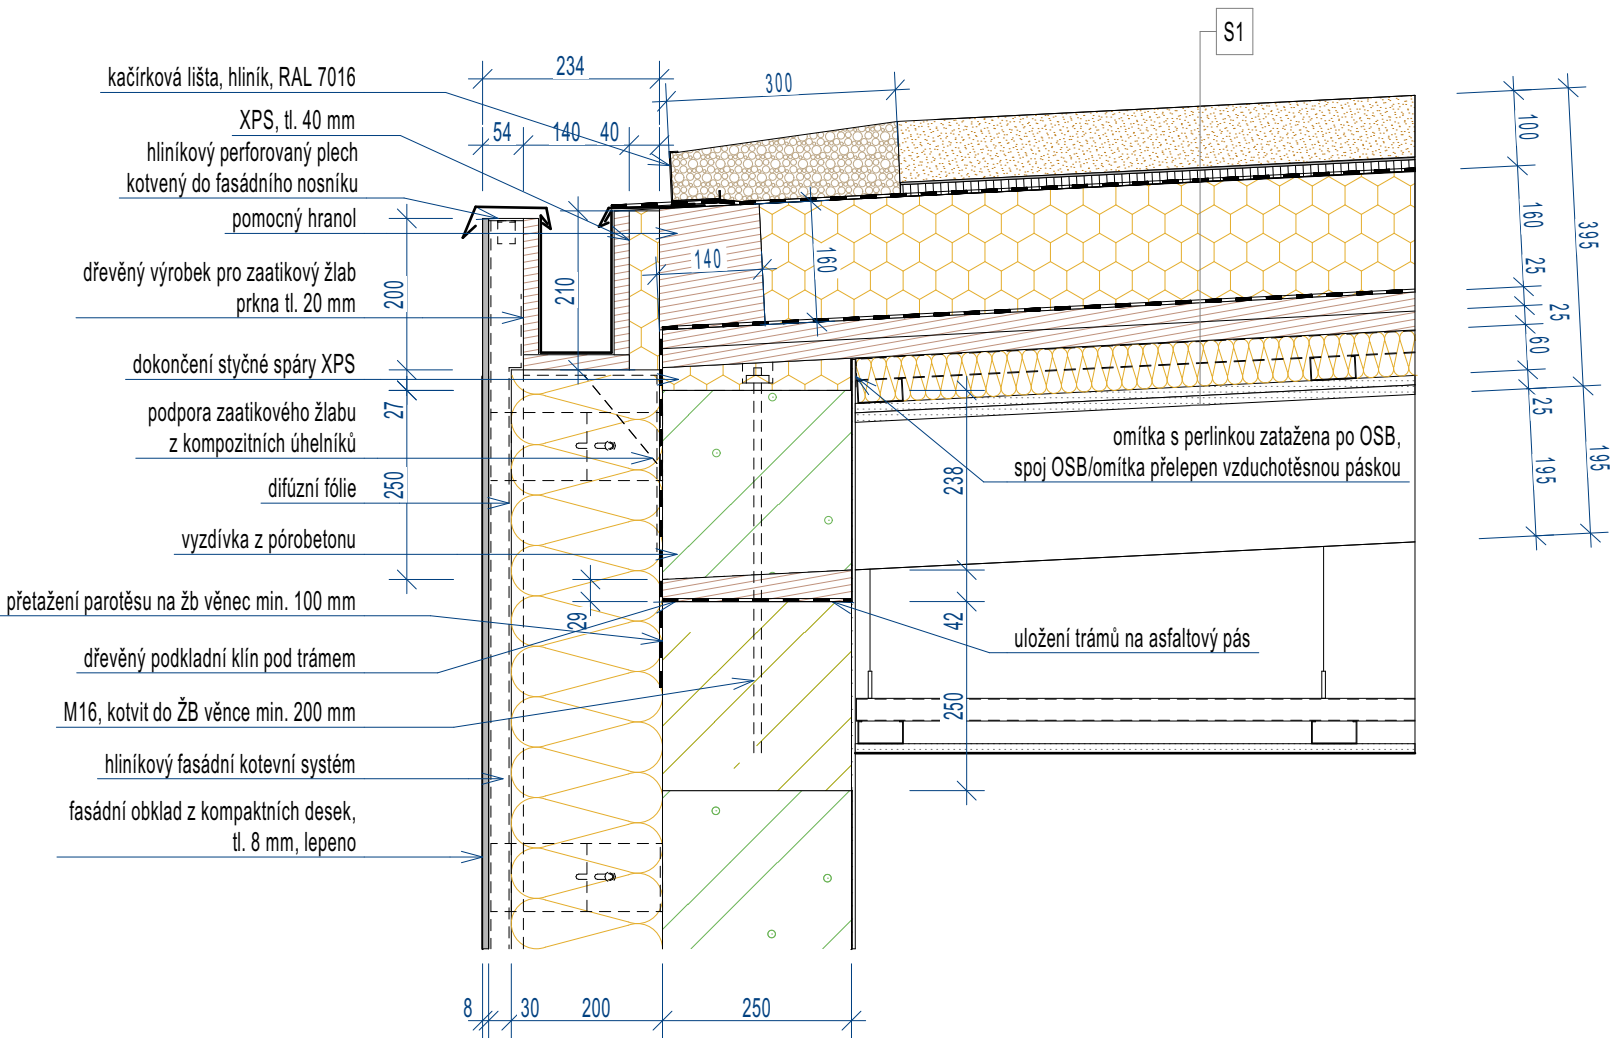

- S1 STŘEŠNÍ PLÁŠŤ - VYTÁPĚNÁ ZÓNA S PLOCHOU STŘECHOU**
- extenzivní střešní substrát tl. 100 mm s výsadbou
 - filtrační textilie
 - drenážní fólie
 - ochranná geotextilie 500 g/m²
 - HI, mPVC s ochranou proti prorůstání kořenů
 - PIR izolace 0,022, tl. 160 mm
 - parotěsná vrstva - asfaltový pás, modifikovaný SBS asfalt, s PES rohoží, samolepící, tl. 2,2 mm, faktor difúzního odporu 280 000
 - OSB 3 P+D desky, tl. 2x25 mm
 - TI minerální vlna tl. 60 mm mezi trámy 160x260 mm
 - SDK podhled mezi trámy, 2x12,5 mm (celk. REI 30 DP3)

LEGENDA HMOT			
	ŽELEZOBETON		TEPELNÁ IZOLACE, xps, perimetr, purenit
	PROSTÝ BETON		ROSTLÁ ZEMINA
	PÓROBETON		ZEMINA, zásyp
	TEPELNÁ IZOLACE, eps		ŠTĚRKOPÍSEK, zásyp
	TEPELNÁ IZOLACE minerální vlna		NAVÁŽKA
	DŘEVO		

0,000 = 280,77 m.n.m. BvP			
Generální projektant		KLIKS atelier s.r.o.	
Architektonický návrh			
Zpracovatel části PD		Ing. Daniela Klikarová	
Zodpov. projektant		Ing. Daniela Klikarová	
		<div><div>KLIKS atelier s.r.o. www.klikساتelier.cz T: 724 417 174 info@klikساتelier.cz</div></div>	
AKCE:		Č. paré / razítko autorizace	
Knihovna v Topolské ulici, Chrudim obec Chrudim, k.ú.Chrudim, p.č. 2415/41, 2415/43, 2415/87, 2853/1			
OBEC: Chrudim		K.Ú.: Chrudim	
INVESTOR:		Formát:	2xA4
Město Chrudim Resselovo náměstí 77, 537 01 Chrudim		Datum:	prosinec 2021
NÁZEV ČÁSTI PD:		Účel:	DPS
Konstrukční detaily		Kótováno:	mm
NÁZEV VÝKRESU:		Měřítko:	Číslo výkresu:
Detail 3		1:10	D.1.1.13.3