


DET. 6 - STŘECHA, STĚNA (1:10)

- V MÍSTĚ NAVAZUJÍCÍ NEZATEPLENÉHO ZASTŘEŠENÍ VSTUPNÍHO PROSTORU

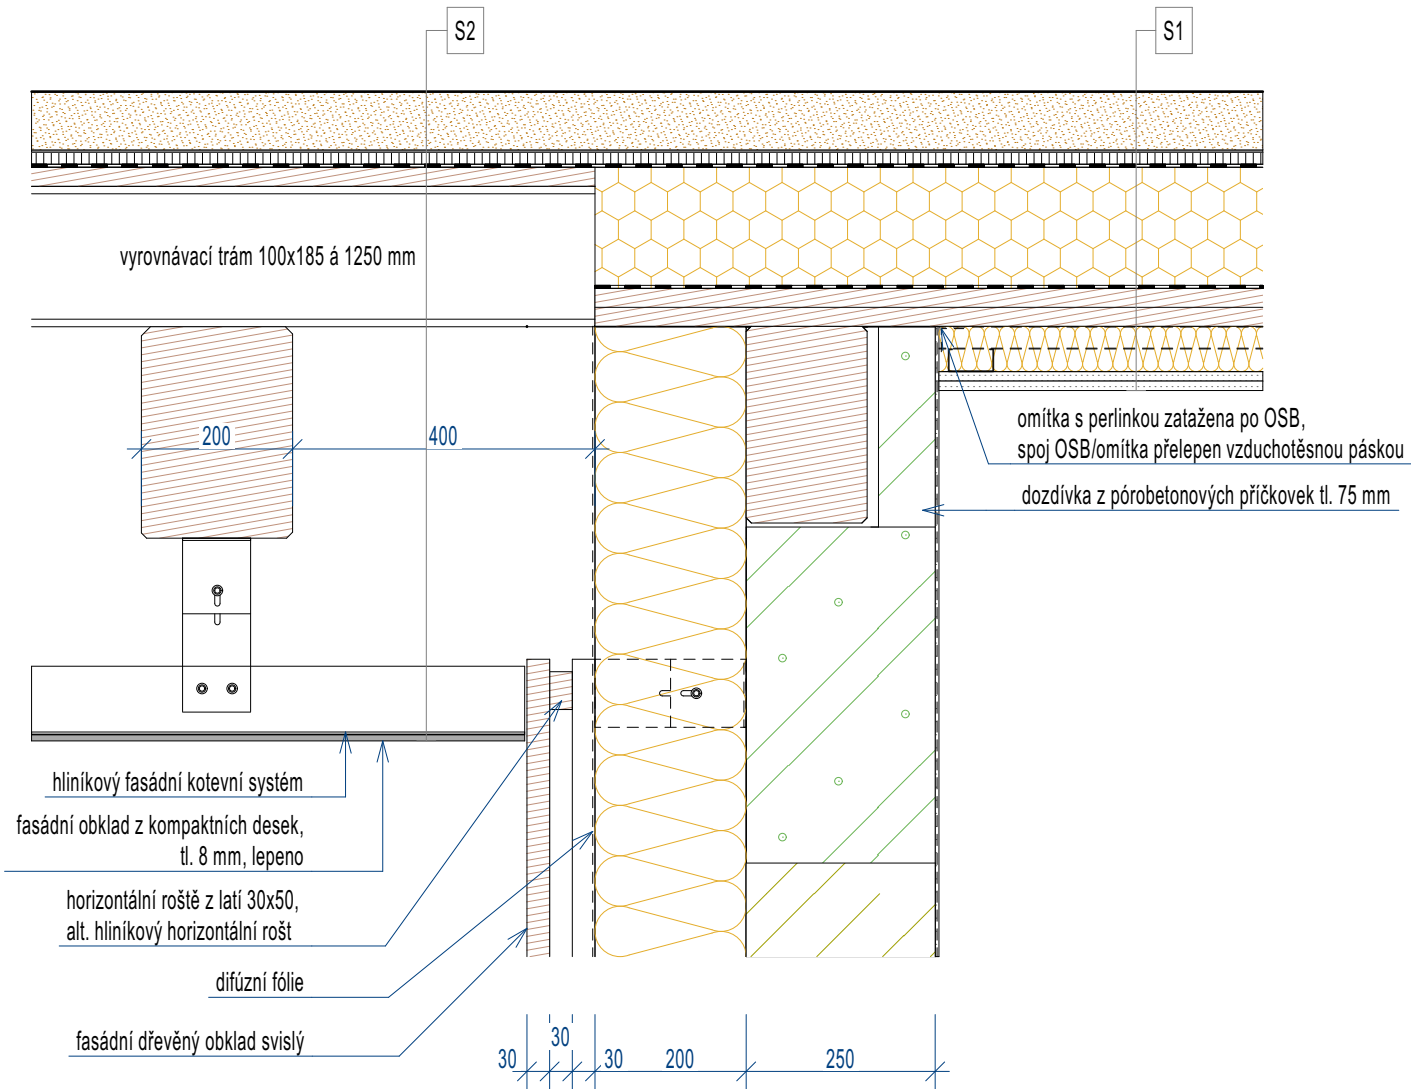

- S1


STŘEŠNÍ PLÁŠŤ - VYTÁPĚNÁ ZÓNA S PLOCHOU STŘECHOU

 - extenzivní střešní substrát tl. 100 mm s výsadbou
 - filtrační textilie
 - drenážní fólie
 - ochranná geotextilie 500 g/m²
 - HI, mPVC s ochranou proti prorůstání kořenů
 - PIR izolace 0,022, tl. 160 mm
 - parotěsná vrstva - asfaltový pás, modifikovaný SBS asfalt, s PES rohoží, samolepicí, tl. 2,2 mm, faktor difúzního odporu 280 000
 - OSB 3 P+D desky, tl. 2x25 mm
 - TI minerální vlna tl. 60 mm mezi trámy 160x260 mm
 - SDK podhled mezi trámy, 2x12,5 mm (celk. REI 30 DP3)
- S2

STŘEŠNÍ PLÁŠŤ - STŘECHA NAD VOLNÝM PROSTOREM

 - extenzivní střešní substrát tl. 100 mm s výsadbou
 - filtrační textilie
 - drenážní fólie
 - ochranná geotextilie 500 g/m²
 - HI, mPVC s ochranou proti prorůstání kořenů
 - OSB desky, tl. min. 1x25 mm
 - volný prostor mezi příčnými trámy 100x185 mm, tl. 185 mm
 - trámy 160x280 mm
 - podhled z fasádních desek z HPL laminátu tl. 8 mm na hliníkovém nosném roštu

LEGENDA HMOT			
	ŽELEZOBETON		TEPELNÁ IZOLACE, xps, perimetr, purenit
	PROSTÝ BETON		ROSTLÁ ZEMINA
	PÓROBETON		ZEMINA, zásyp
	TEPELNÁ IZOLACE, eps		ŠTĚRKOPÍSEK, zásyp
	TEPELNÁ IZOLACE minerální vlna		NAVÁŽKA
	DŘEVO		

0,000 = 280,77 m.n.m. BvP			
Generální projektant		KLIKS atelier s.r.o.	
Architektonický návrh		<div></div> <div>KLIKS atelier s.r.o. www.kliksatelier.cz T: 724 417 174 info@kliksatelier.cz</div>	
Zpracovatel části PD			
Ing. Daniela Klikarová			
Zodpov. projektant		Ing. Daniela Klikarová	
AKCE:		Č. paré / razítko autorizace	
Knihovna v Topolské ulici, Chrudim obec Chrudim, k.ú.Chrudim, p.č. 2415/41, 2415/43, 2415/87, 2853/1			
OBEC: Chrudim		K.Ú.: Chrudim	
INVESTOR:		Formát:	2xA4
Město Chrudim Resselovo náměstí 77, 537 01 Chrudim		Datum:	prosinec 2021
NÁZEV ČÁSTI PD:		Účel:	DPS
Konstrukční detaily		Kótováno:	mm
NÁZEV VÝKRESU:		Měřítko:	Číslo výkresu:
Detail 6		1:10	D.1.1.13.6