


DET. 2 - STŘECHA, STĚNA (1:10)

- V MÍSTĚ NADPRAŽÍ PÁSOVÉHO OKNA
- INSTALACE NÁVINU FASÁDNÍ CLONY
- ŘEŠENÍ UKONČENÍ STŘECHY

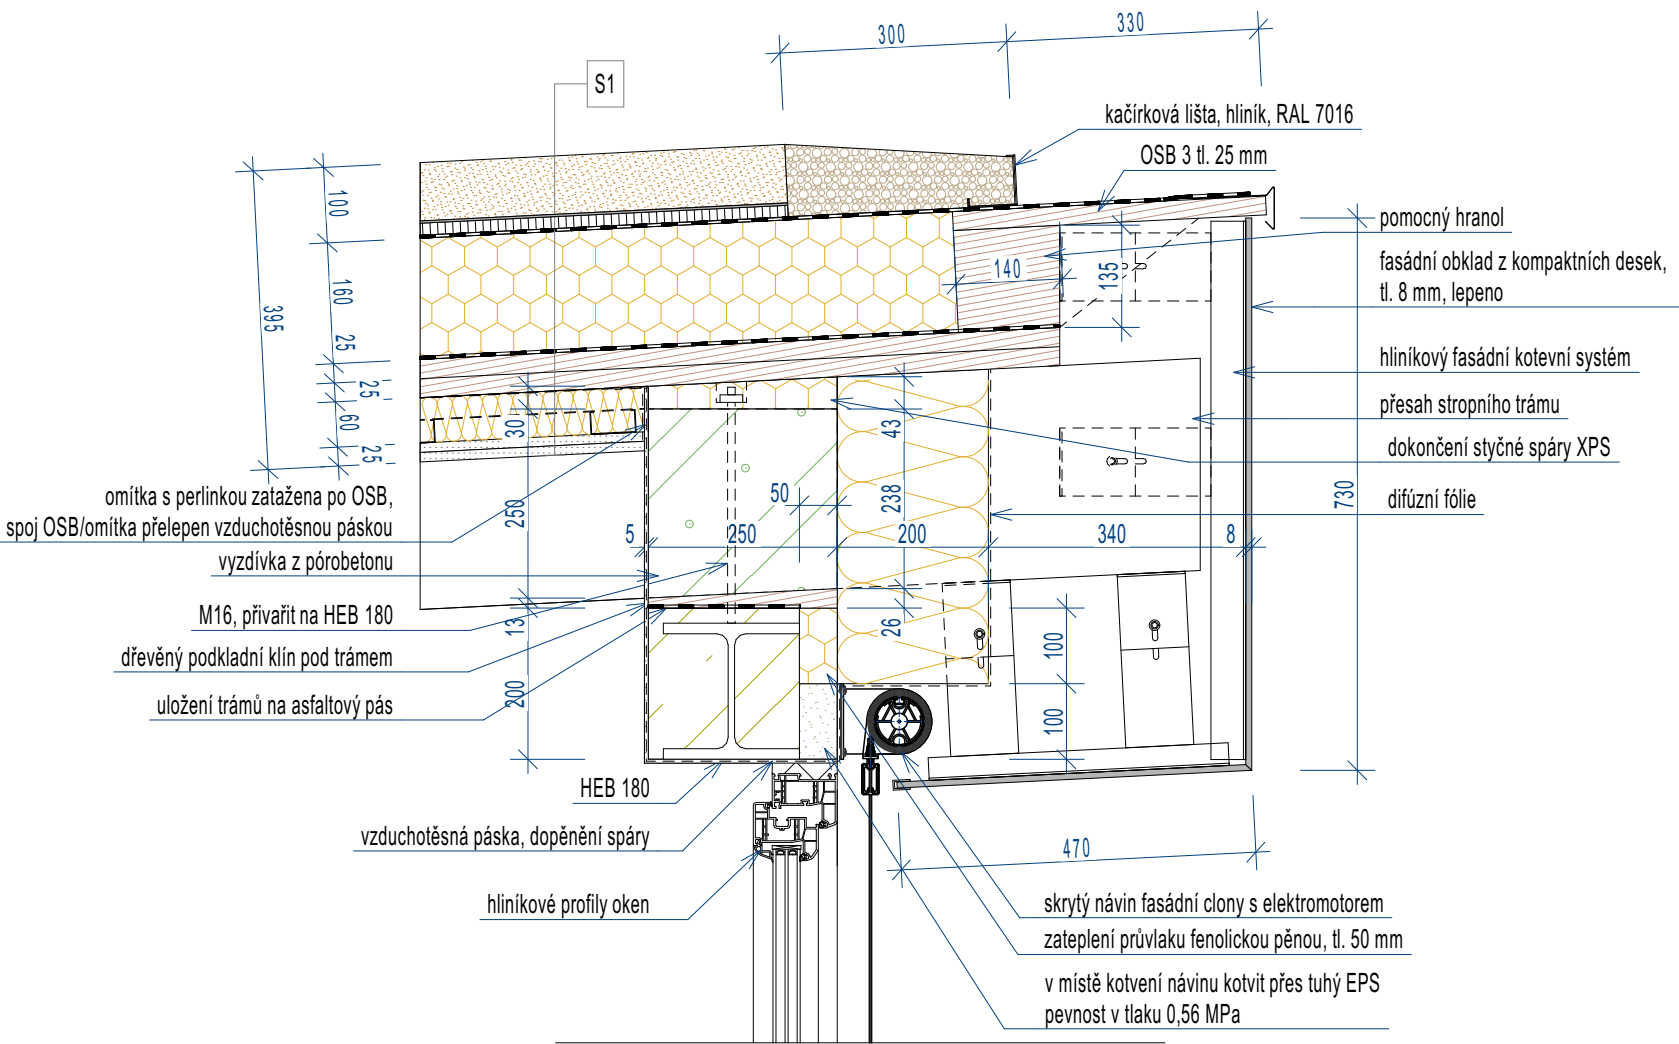

- S1 STŘEŠNÍ PLÁŠŤ - VYTÁPĚNÁ ZÓNA S PLOCHOU STŘECHOU**
- extenzivní střešní substrát tl. 100 mm s výsadbou
 - filtrační textilie
 - drenážní fólie
 - ochranná geotextilie 500 g/m²
 - HI, mPVC s ochranou proti prorůstání kořenů
 - PIR izolace 0,022, tl. 160 mm
 - parotěsná vrstva - asfaltový pás, modifikovaný SBS asfalt, s PES rohoží, samolepící, tl. 2,2 mm, faktor difúzního odporu 280 000
 - OSB 3 P+D desky, tl. 2x25 mm
 - TI minerální vlna tl. 60 mm mezi trámy 160x260 mm
 - SDK pohled mezi trámy, 2x12,5 mm (celk. REI 30 DP3)

LEGENDA HMOT

	ŽELEZOBETON		TEPELNÁ IZOLACE, xps, perimetr, purenit
	PROSTÝ BETON		ROSTLÁ ZEMINA
	PÓROBETON		ZEMINA, zásyp
	TEPELNÁ IZOLACE, eps		ŠTĚRKOPÍSEK, zásyp
	TEPELNÁ IZOLACE minerální vlna		NAVÁŽKA
	DŘEVO		

0,000 = 280,77 m.n.m. BvP

Generální projektant	KLIKS atelier s.r.o.	
Architektonický návrh		
Zpracovatel části PD	Ing. Daniela Klikarová	
Zodpov. projektant	Ing. Daniela Klikarová	

AKCE:		Č. paré / razítko autorizace	
Knihovna v Topolské ulici, Chrudim obec Chrudim, k.ú.Chrudim, p.č. 2415/41, 2415/43, 2415/87, 2853/1			
OBEC: Chrudim	K.Ú.: Chrudim		
INVESTOR:	Město Chrudim Resselovo náměstí 77, 537 01 Chrudim	Formát:	2xA4
NÁZEV ČÁSTI PD:	Konstrukční detaily	Datum:	prosinec 2021
NÁZEV VÝKRESU:	Detail 2	Účel:	DPS
		Kótováno:	mm
		Měřítko:	Číslo výkresu:
		1:10	D.1.1.13.2