


# DET. 5 - DVEŘNÍ OTVOR, ZÁKLAD (1:10)

- V MÍSTĚ NAPOJENÍ VSTUPNÍCH DVEŘÍ DO OBJEKTU

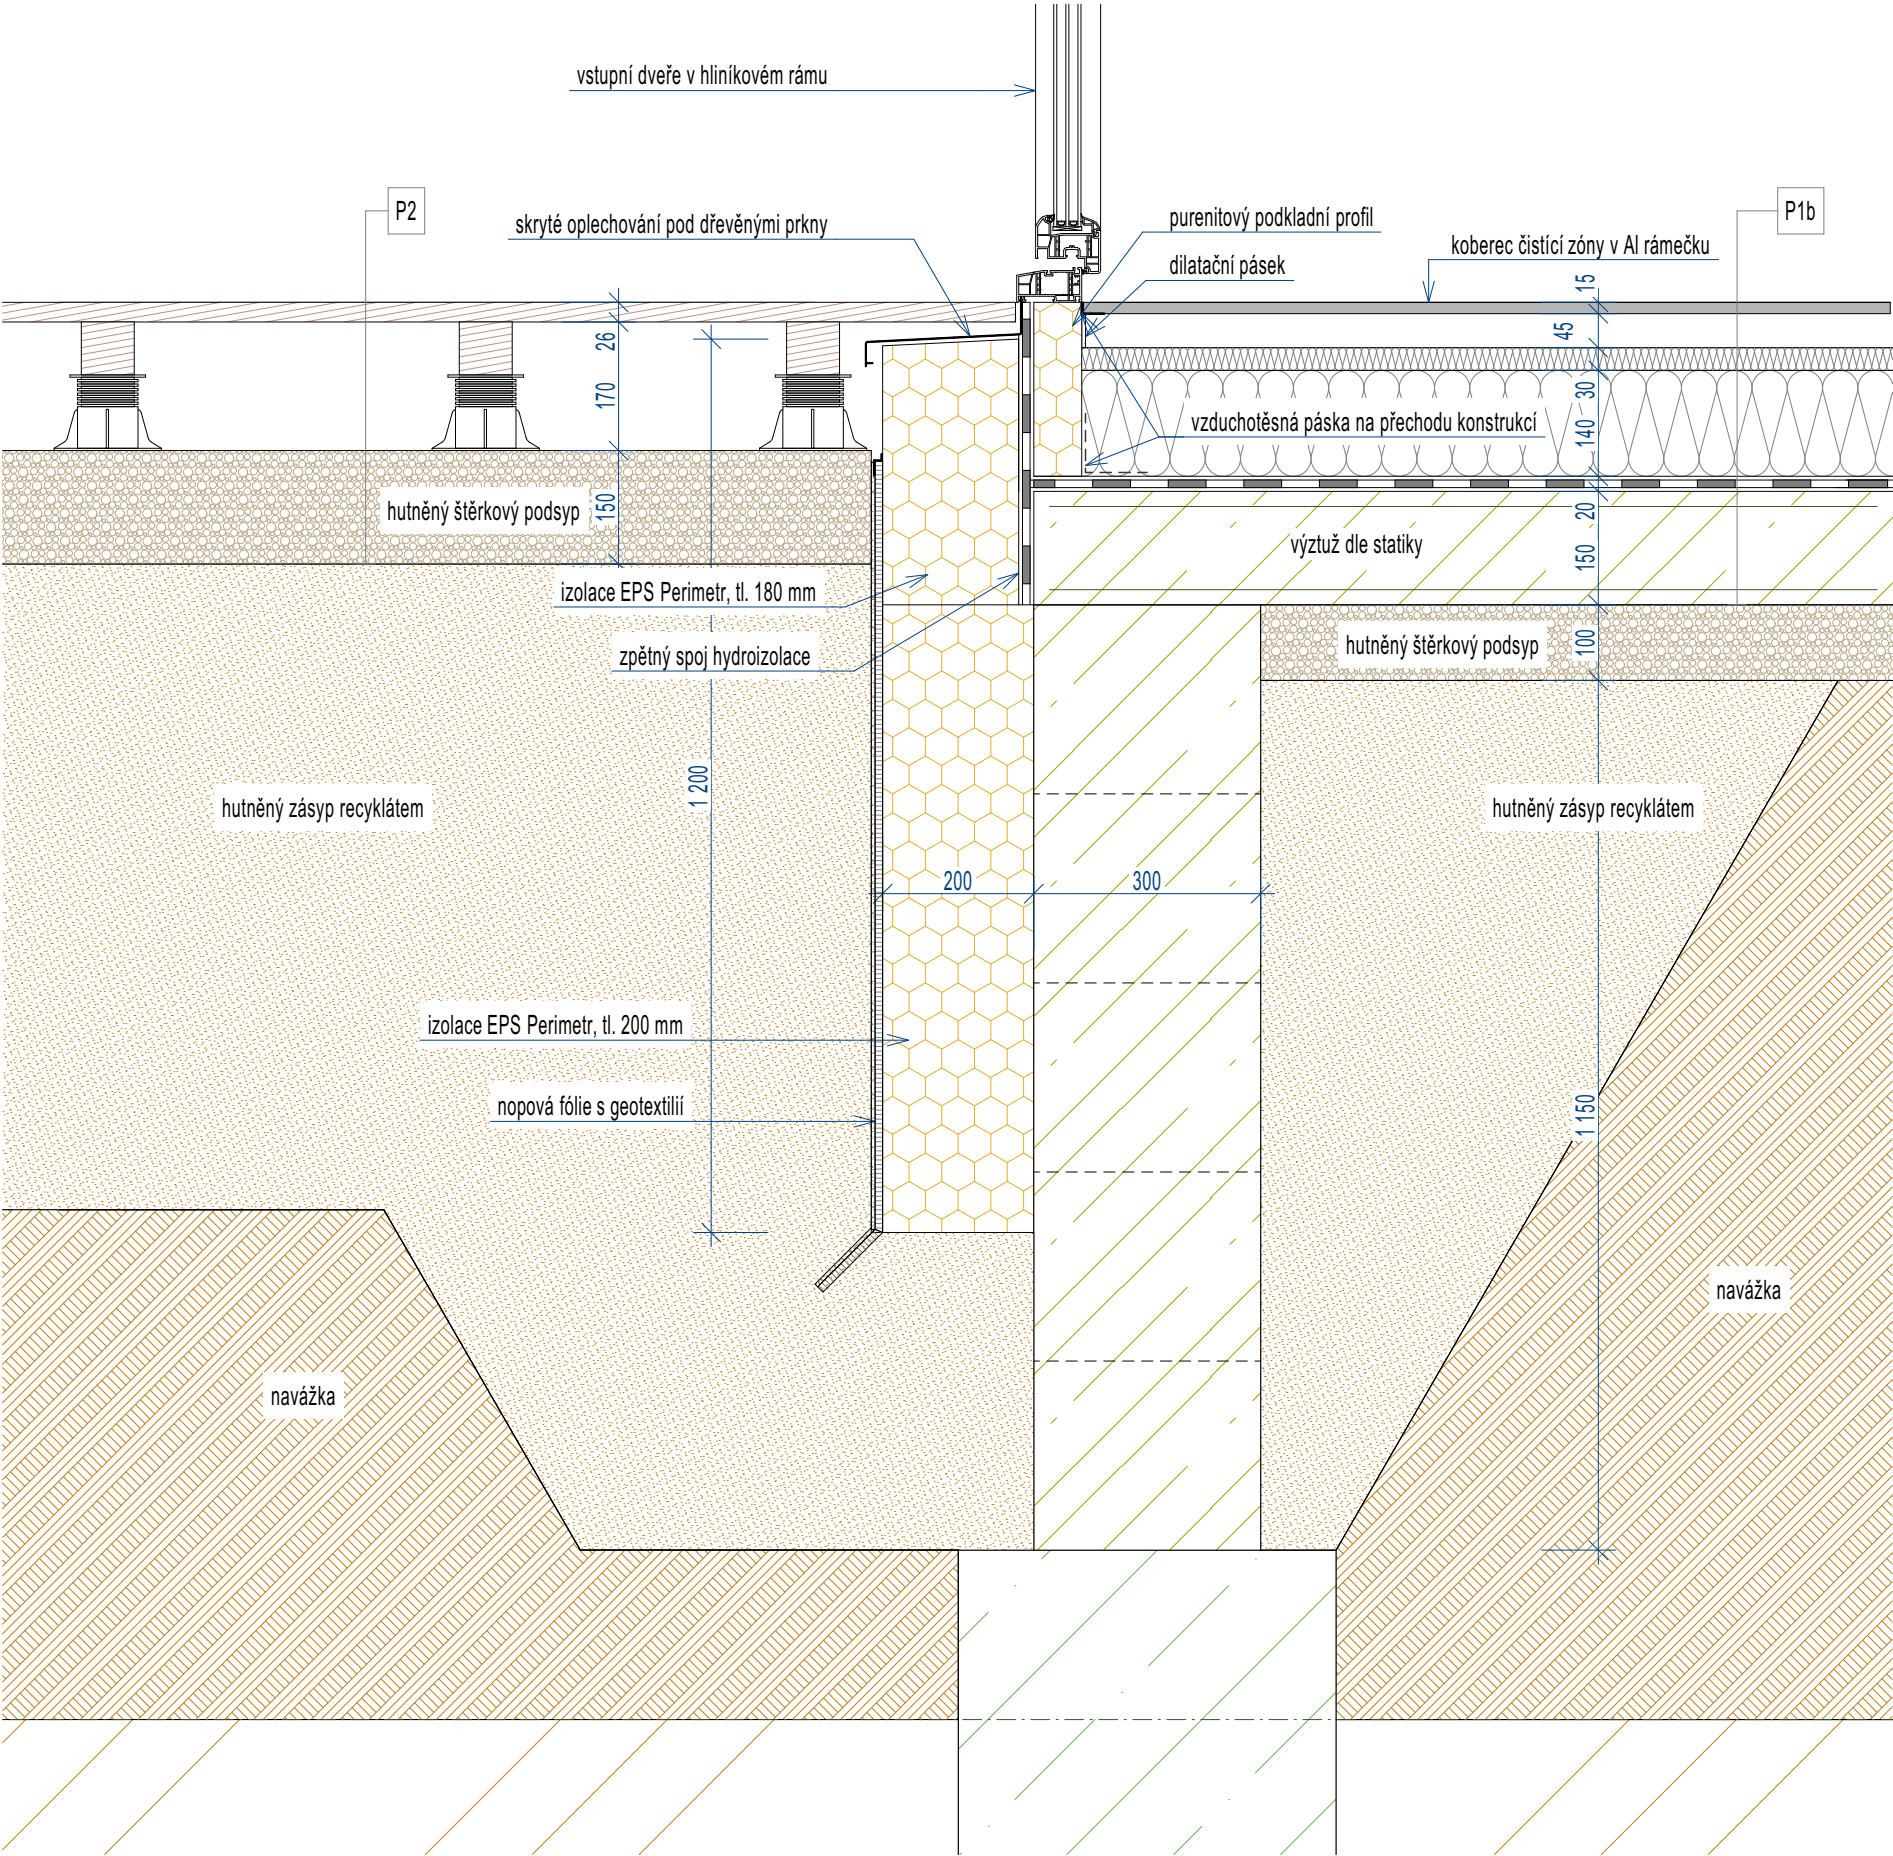

- P1b** PODLAHA PŘILEHLÁ K ZEMINĚ, ostatní místnosti
- nášlapná vrstva - dle místnosti
  - betonová mazanina tl. min. 45 mm nad systémovou desku
  - tloušťku betonové mazaniny v jednotlivých místnostech upravit podle skutečné finální tloušťky použité nášlapné vrstvy
  - systémová deska podlahového topení tl. 30 mm
  - EPS Grey 100,  $\lambda=0,031$ , tl. 140 mm
  - HI asf. SBS pás, nosná vložka ze skelné tkaniny, tl. 4,0 mm, s ochranou proti radonu
  - ŽB monolitická deska tl. 150 mm
  - štěrkopískový podsyp, tl. 100 mm

- P2** PODLAHA PŘILEHLÁ K ZEMINĚ - VSTUPNÍ PROSTOR
- terasová dřevěná prkna, tl. 26x140 mm, mezer 10 mm
  - dřevěný roznášecí rošt průřezu 70x70 mm, á 500 mm na rektifikovatelných podložkách
  - větraná mezer 100 mm
  - štěrkodeř 0-32 mm, tl. 150 mm
  - rostlá/hutněná zemina

## LEGENDA HMOT

	ŽELEZOBETON		TEPELNÁ IZOLACE, xps, perimetr, purenit
	PROSTÝ BETON		ROSTLÁ ZEMINA
	PÓROBETON		ZEMINA, zásyp
	TEPELNÁ IZOLACE, eps		ŠTĚRKOPÍSEK, zásyp
	TEPELNÁ IZOLACE minerální vlna		NAVÁŽKA
	DŘEVO		HUTNĚNÝ RECYKLÁT, zásyp

0,000 = 280,77 m.n.m. BvP

Generální projektant	KLIKS atelier s.r.o.	
Architektonický návrh		
Zpracovatel části PD	Ing. Daniela Klikarová	
Zodpov. projektant	Ing. Daniela Klikarová	

AKCE:		Č. paré / razítko autorizace	
Knihovna v Topolské ulici, Chrudim obec Chrudim, k.ú.Chrudim, p.č. 2415/41, 2415/43, 2415/87, 2853/1			
OBEC: Chrudim	K.Ú.: Chrudim		
INVESTOR:	Město Chrudim Resselovo náměstí 77, 537 01 Chrudim	Formát:	2xA4
NÁZEV ČÁSTI PD:	Konstrukční detaily	Datum:	prosinec 2021
NÁZEV VÝKRESU:	Detail 5	Účel:	DPS
		Kótováno:	mm
		Měřítko:	Číslo výkresu:
		1:10	D.1.1.13.5