


RK

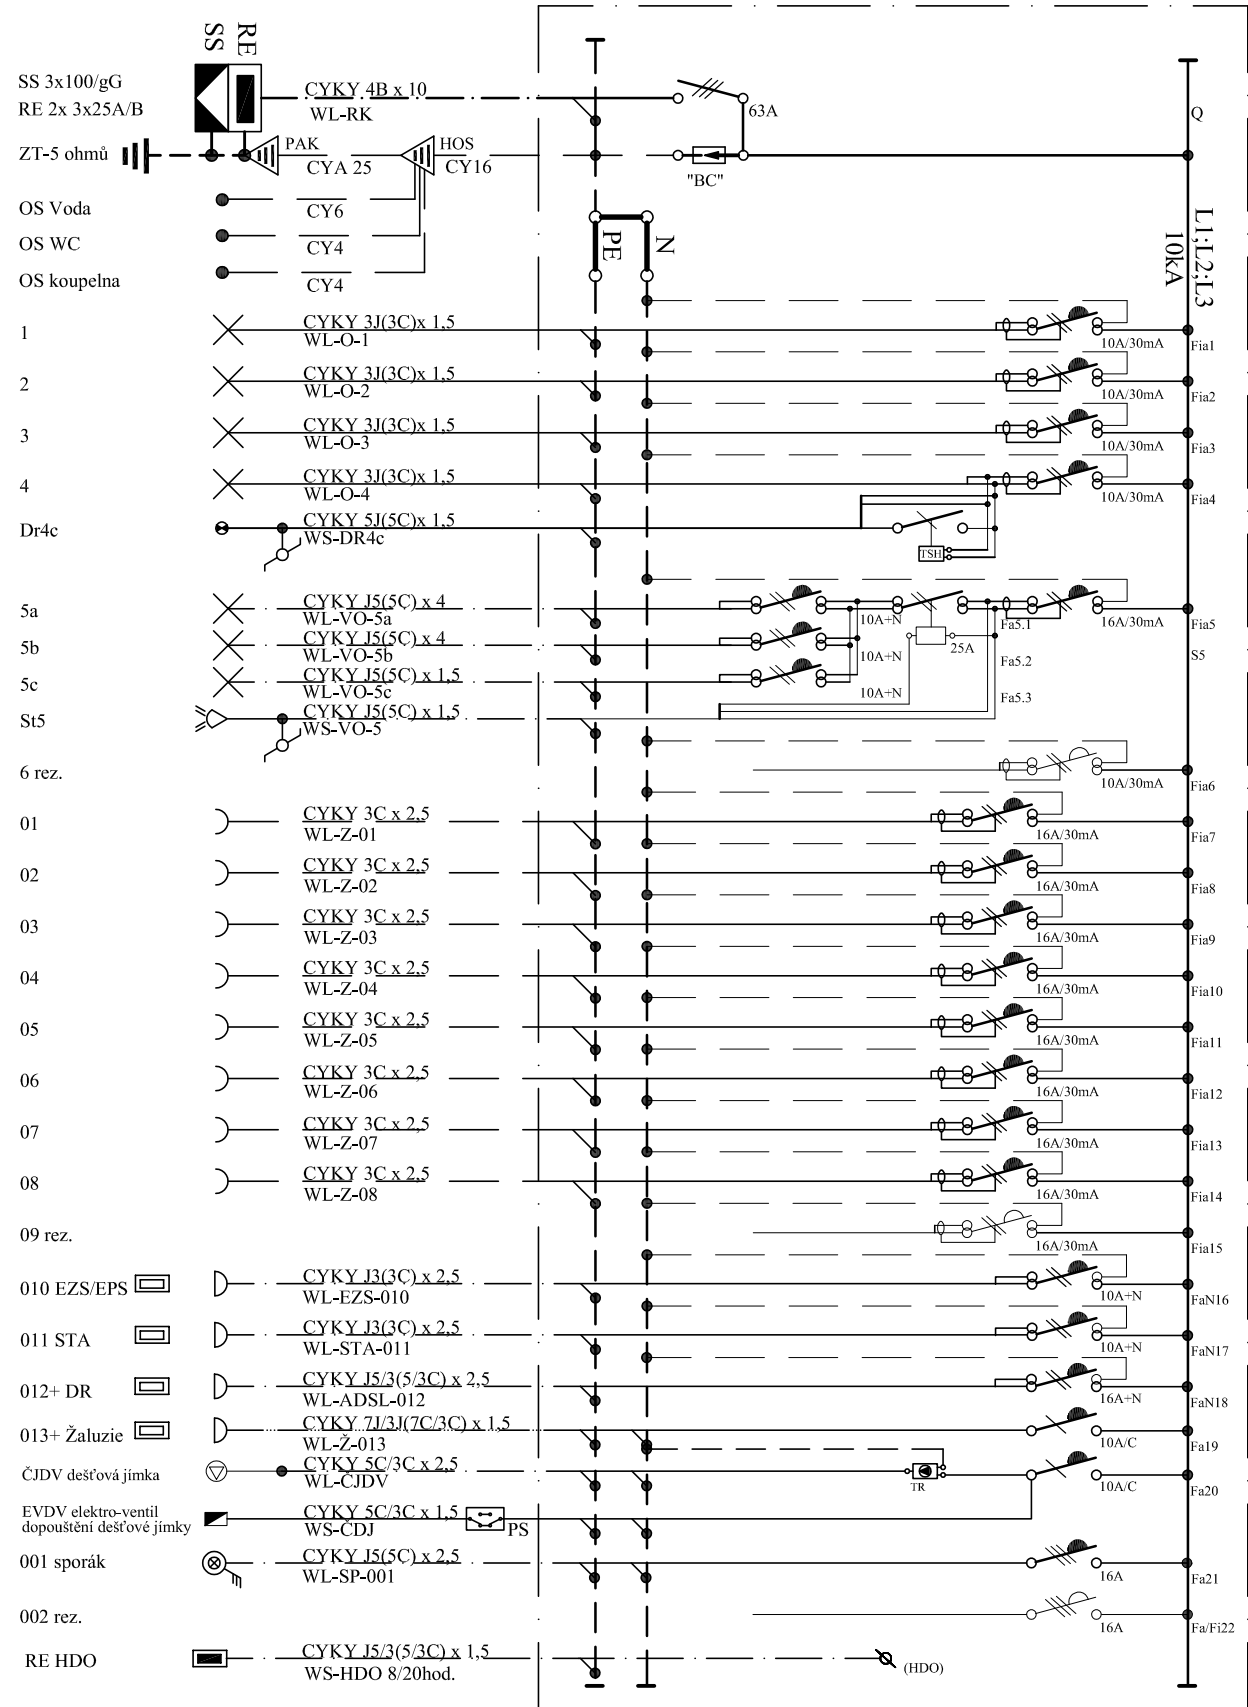


"RK" – skříňový atypický rozvaděč - IP40/IP20; označený RK; přívody/vývody spodem a horem
rezervy neinstalovat - ponechat prostorovou rezervu (tiššíno slabě)
minimálně 5 x 24 pozic; montáž pod omítku; volné pozice rezerva

"RUT" - skříňový atypický rozvaděč - IP43/IP20; označený RUT; přívody/vývody spodem a horem
rezervy neinstalovat - ponechal prostorovou rezervu (tiššíno slabě)
minimálně 4 x 24 pozic; přisazená montáž; volné pozice rezerva

- Přístroje z produkce Moeller, přepětová ochrana ProPster nebo Demt+Söhme
- "Q" - vypínač, přepínač
- "BC" - kombinovaná SPD typu 1 a 2, přepětová ochrana (dříve třídy B+C)
- "Fia" - jistič s proudovým chráňčem
- "Fa" - jistič char. "B"
- "DSH/TSH" - denní/tydenní spíncí hodiny 230V/6A
- "TR" - relé tlakové dešťová jímka 230V/6A
- "S" - stykač 230V;3x25A/2x6A
- "SB" - přepínač 1-0-1; 230V; 6A
- "PS" - hladinový spínač dopouštění dešťové jímky 230V; 6A

RÜT

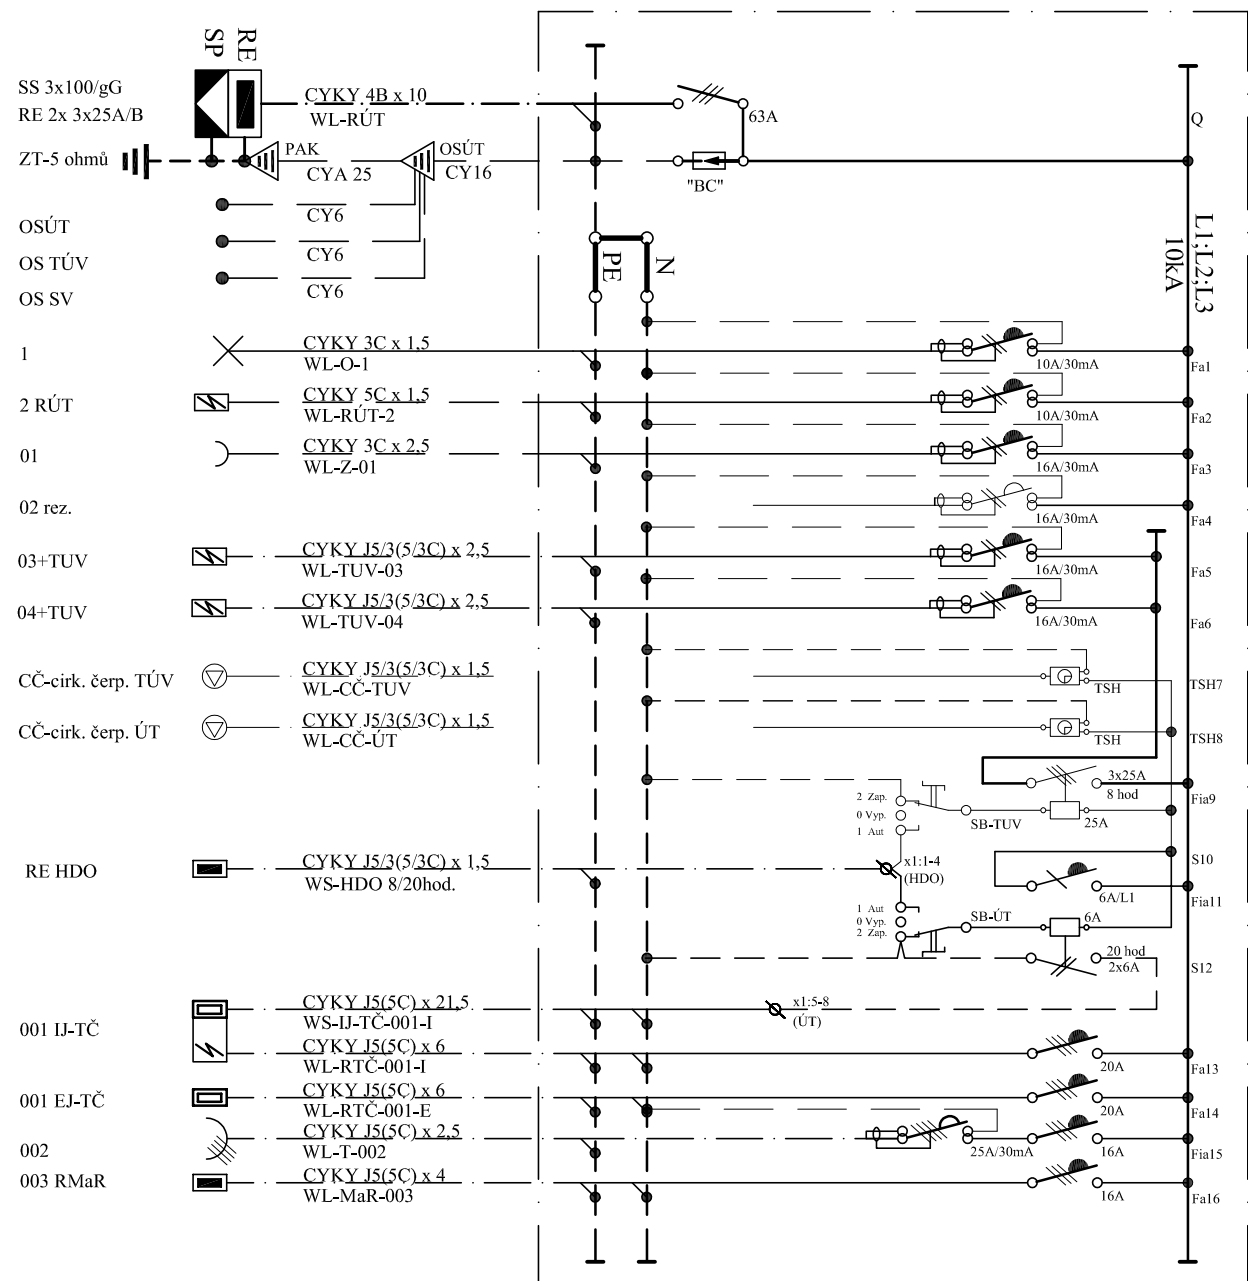

! Bez technické zprávy neplatné!
3 PEN / 3 N PE 3 x 230/400V; 50 Hz; TN-C/TN-S

investor:	Město Chrudim Resselovo nám. 77, 537 16 Chrudim			zpracovatel:
místo:	Topolská ulice Chrudim			
akce:	Knihovna v Topolské ulici Chrudim			
obsah:	Elektroinstalace Rozvaděče RK a RÚT	datum	listopad 2021	
		formát	2 A4	
		účel	DSP	
	měřičko		číslo výkresu	
	-----		D.1.4.3	
			E03	

Reprodukování výkresů nebo technické zprávy, případně jejich částí v jakékoli formě, nebo použití projektu k jinému účelu než byl určen, jen s písemným souhlasem projektanta (Zákon č.121/2000 Sb.)